


**BLOCCO A - Pianta Piano Terra**  
**CONTROSFITTAURA**  
 Scala 1:100

**LEGENDA INTERVENTI LOCALIZZATI PER SFONDELLAMENTO SOLAI**

- Intervento di ripristino locale tipo A o tipo B (voce NP15v)
- Intervento di ripristino locale tipo A o tipo B (voce NP15v)
- Intervento di ripristino locale tipo A o tipo B (voce NP15v)

ZONE DA INDAGARE IN OPERA PREVIA RIMOZIONE DEL CONTROSFITTO ESISTENTE E DOVE NECESSARIO FARE INTERVENTI DI RIPRISTINO LOCALI DI TIPO A O DI TIPO B (voce NP15v).

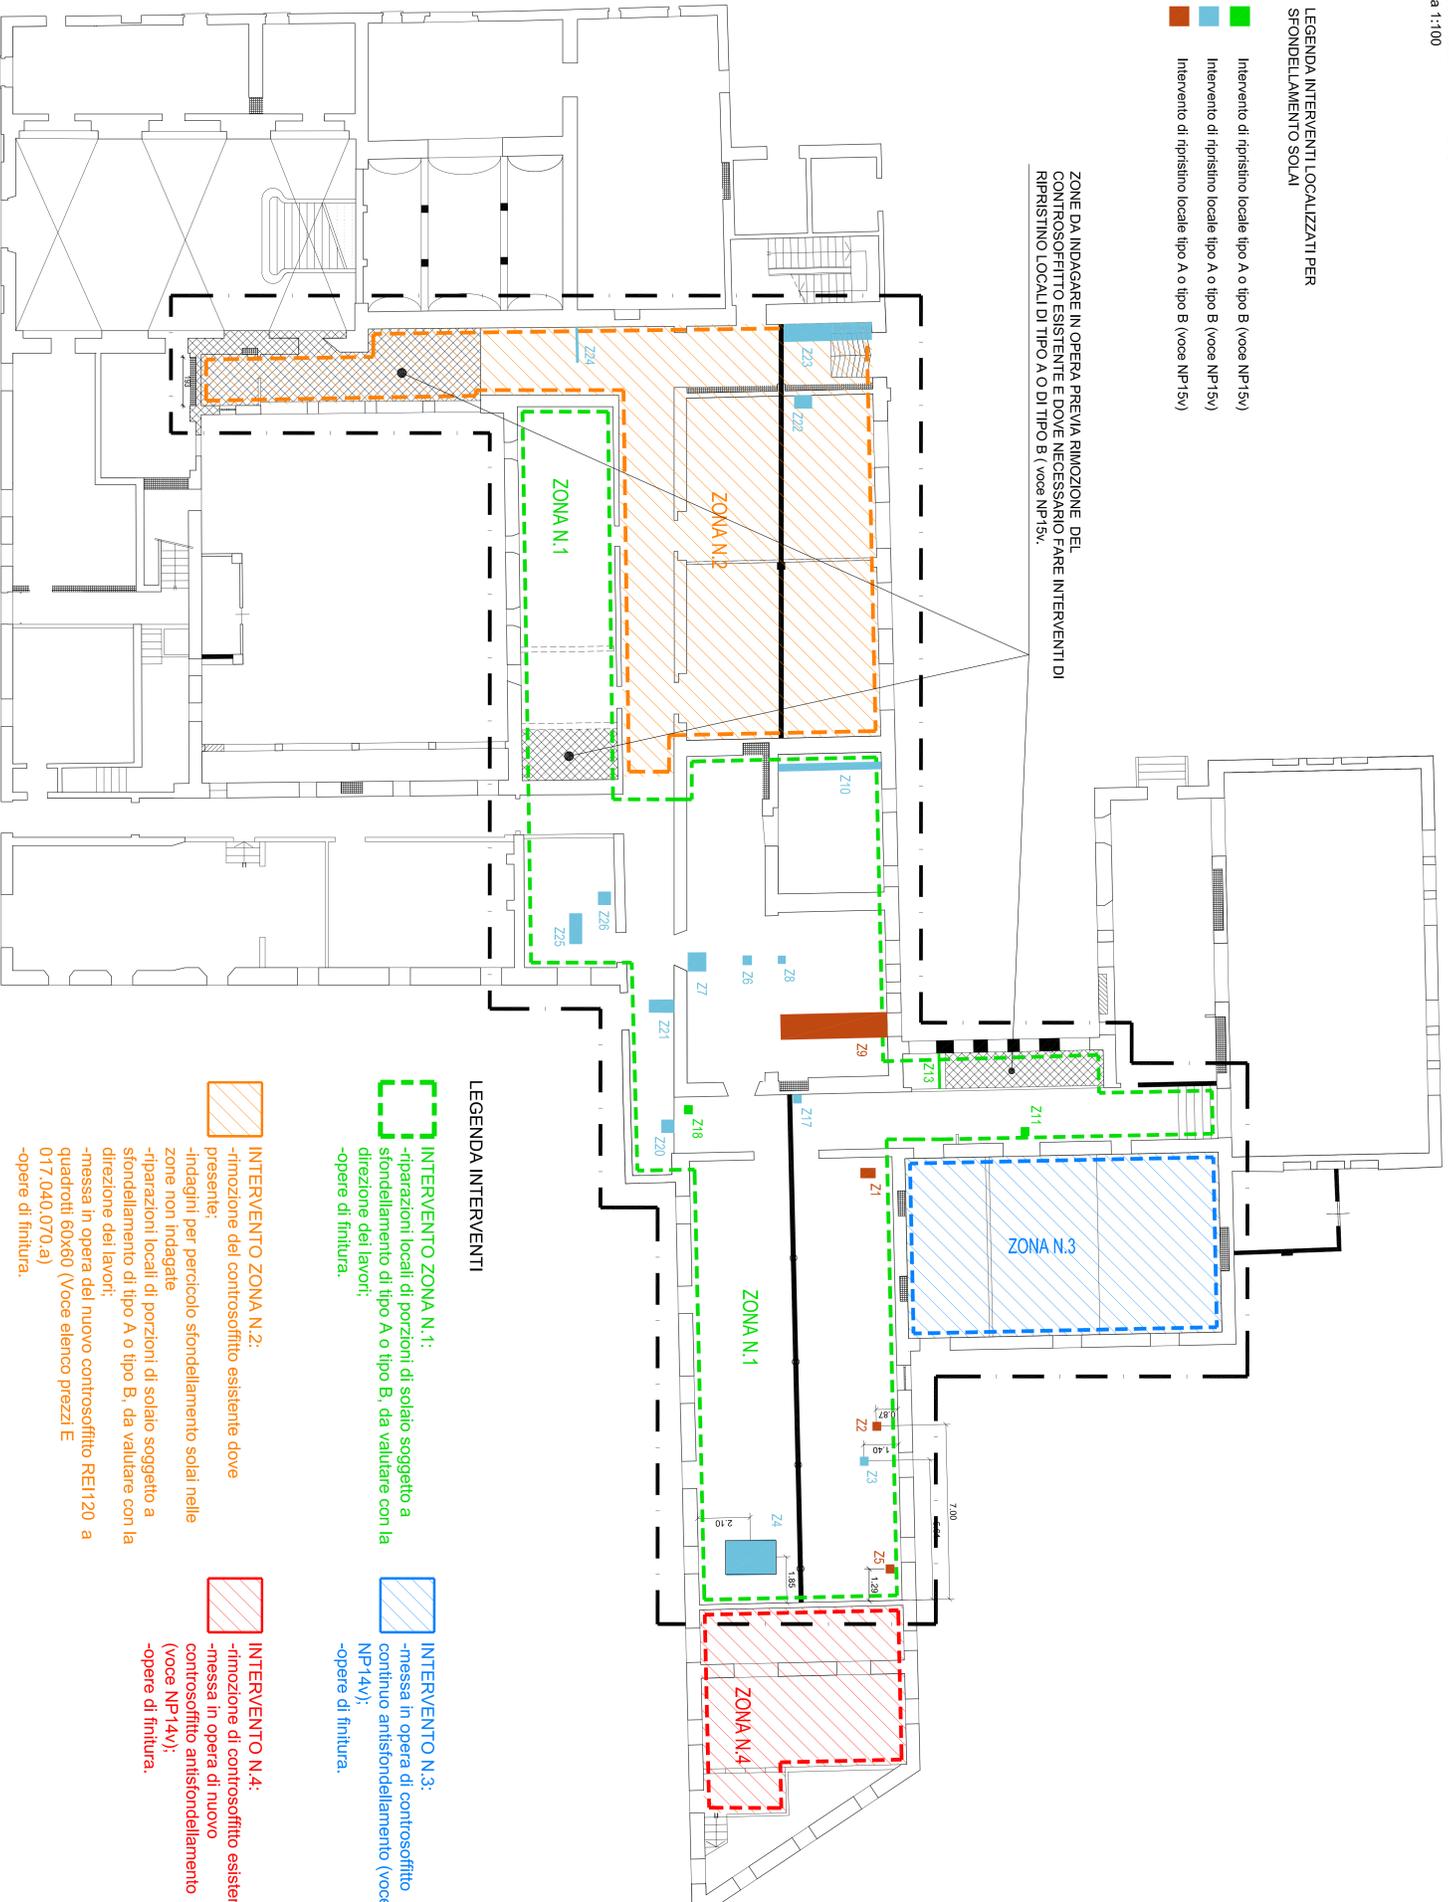


**LEGENDA INTERVENTI**

- INTERVENTO ZONA N.1:**
  - riparazioni locali di porzioni di solaio soggetto a sfondelamento di tipo A o tipo B, da valutare con la direzione dei lavori;
  - opere di finitura.
- INTERVENTO ZONA N.2:**
  - rimozione del controsoffitto esistente dove presente;
  - indagini per pericolo sfondelamento solai nelle zone non indagate
  - riparazioni locali di porzioni di solaio soggetto a sfondelamento di tipo A o tipo B, da valutare con la direzione dei lavori;
  - nessa in opera del nuovo controsoffitto REI120 a quadrati 60x60 (Voce elenco prezzi E 017.040.070.a)
  - opere di finitura.
- INTERVENTO N.3:**
  - nessa in opera di controsoffitto continuo antisfondelamento (voce NP14v);
  - opere di finitura.
- INTERVENTO N.4:**
  - rimozione di controsoffitto esistente;
  - nessa in opera di nuovo controsoffitto antisfondelamento (voce NP14v);
  - opere di finitura.


**Intervento locale tipo A**

RIPRISTINO DI PORZIONI DI SOLAIO SOGGETTO A SFONDELLAMENTO ESISTENTE IN TIPO SOLOIO IN LVA SFONDELLAMENTO

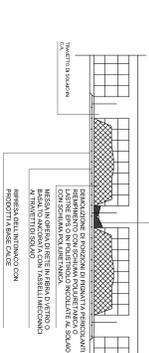

**Intervento locale tipo B**

RIPRISTINO DI PORZIONI DI SOLAIO SOGGETTO A SFONDELLAMENTO ESISTENTE IN TIPO SOLOIO CON TRAVETTI IN ACCIAIO

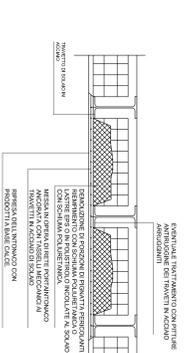

TUTTE LE MISURE DEVONO ESSERE VERIFICATE IN SITO DALL'IMPRESA OGNI IBERCANTIA RISPONDI LA DEVE ESSERE IMBASTIMENTI COMUNICATA ALLA DIREZIONE LAVORI

PROVINCIA DI ANCONA  
 Settore III - Area Gestione Edilizia  
 ed istituzionale

Comune di FABRIANO

LAVORI DI MIGLIORAMENTO SISMICO DEI CORPI "A" E "B" DELL'I.T.A.S. VIVARELLI DI FABRIANO - BANZELLI (FINANZIATO DALL'UNIONE EUROPEA - NEXTGENERATIONEU) - M4C13.3 - CUP H93H19000690001 - CIG 9419592D36(LAVORI)

MODIFICA CONTRATTUALE N.01

Oggetto elaborato:  
 BLOCCO A - Individuazione interventi piano terra

Elab. A01-V

Data: MARZO 2025  
 Aggiornamento:  
 Il progettista:  
 D.Ling. Nicola VERDOLINI

Il Responsabile del Procedimento:  
 Ing. Alessandra VALLASCANI - Tel. 0715894272 - e-mail  
 a.vallascani@provincia.ancona.it

