


PIANTA PIANO RIALZATO
(scala 1:100)

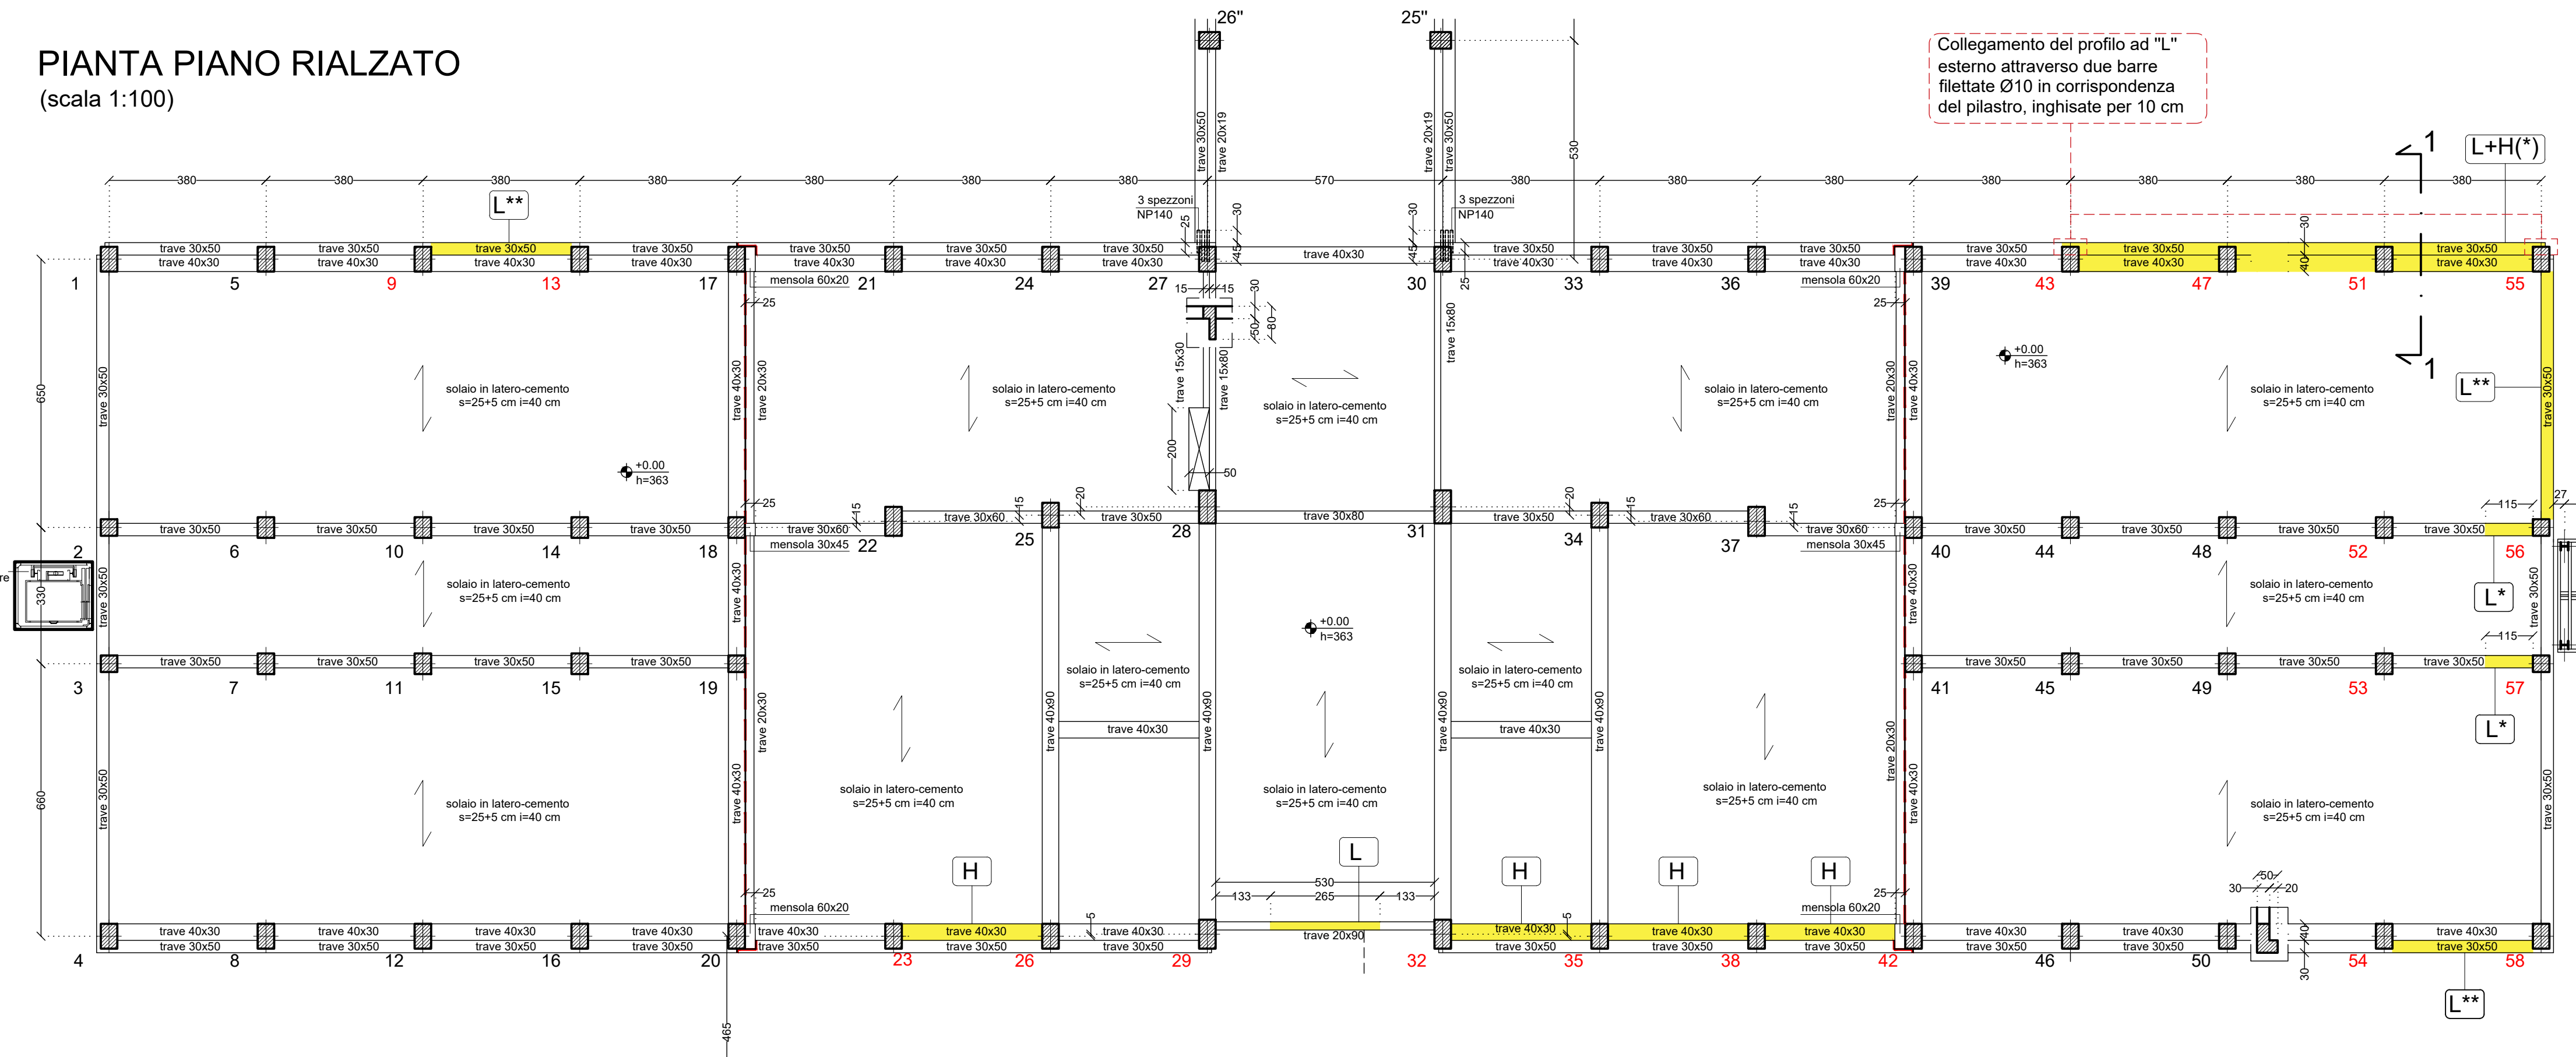

NOTE
 (*) Profilo ad "L" interno collegato al pilastro esistente mediante 1Ø14 B450C iniettato con resina epossidica e saldato in opera sul profilo ad "L"
 (**) Profilo ad "L" non collegato al pilastro esistente

COMMITTENTE: PROVINCIA DI ANCONA

OGGETTO: LAVORI DI MIGLIORAMENTO/ADEGUAMENTO SISMICO DELL'ITIS "Volterra" DI ANCONA - CORPI "B", "C"
 Finanziato dall'Unione europea - NextGenerationEU

PROGETTAZIONE
 ALL INGEGNERIA Studio Associato
 Collaboratori: Arking Consulting SNC

PROGETTAZIONE VARIANTE 01
 Direzione Lavori Provincia di Ancona
 Dott. Ing. Riccardo Cerasa

RESPONSABILE DEL PROCEDIMENTO
 Ing. Alessandra VALLASCIANI

elaborato		PROGETTO ESEC. - VARIANTE 01			
fase	tipo	n. tavola			
E	S	262V1			
1 - Variante Strutturale		Part. Rinforzi Corpo B Piano Rialzato			
scala	1:100	cod. 453-E-S-262-VAR.01			
		DATA	OPR.	CONTR.	APPR.
		15/07/2025			

Finanziato dall'Unione europea NextGenerationEU