

Frontespizio Protocollo

**N° 2024/22176 del 18/06/2024**

**Classificazione** 17.05.09

**Fascicolo** 2023/19

**Oggetto:** PERIZIA TECNICA: TRASFERIMENTO DELL'I.I.S. "SAVOIA-BENINCASA" DI ANCONA - PLESSO BENINCASA, SITO IN VIA MARINI 35, NELLA NUOVA SEDE EDIFICIO EX LICEO "SAVOIA" DI VIA VECCHINI 2 AD ANCONA - AFFIDAMENTO SERVIZIO DI IMBALLAGGIO E TRASLOCO DEGLI ARREDI E DEL MATERIALE CARTACEO.- IMPORTO TOTALE DEL SERVIZIO €. 37.698,00.

Con la presente si consegna copia analogica a stampa, tratta, ai sensi e per gli effetti di cui all'art. 3/bis, comma 4/bis ed all'art. 23 del D.Lgs 82/2005, dal documento informatico sottoscritto con firma digitale, predisposto e conservato presso l'Amministrazione in conformità al D.Lgs. 82/2005 (C.A.D.) identificato con HASH, indicato/i in calce, dell'atto in oggetto e dei suoi allegati.

Allegati:

- LETTERA\_PROT\_2024\_22176.pdf

75E8AEC892386E503E4CC8C8C187C77994850F7DE7FEB9F827CA5F0439A3F8F08BE  
C87F146D0C84260E5A086F104139107F16EFA18C5739FBF78328DF57167

- perizia rossini SU\_21759\_2024\_PROT.pdf

B6A69BC7B4C32A8692F73BF504C4F1895F0D7FFA2D3A1734C362B11D0BEB797E6051A2  
A16C0146FFC1FD0A9A0AB2203056FE05BFE3159DF9EC403D7DA5B2470B



Provincia  
di Ancona

Settore III  
3.4 - Area Amministrativa, Concessioni, Autorizzazioni ed Economato  
Codice fiscale n. 00369930425

Originale informatico ai sensi del D.Lgs. n. 82/2005

**Classificazione** 17.05.09

**Fascicolo** 2023/19

ALLEGATO A

Al Dirigente del Settore III

**Oggetto:** PERIZIA TECNICA: TRASFERIMENTO DELL'I.I.S. "SAVOIA-BENINCASA" DI ANCONA - PLESSO BENINCASA, SITO IN VIA MARINI 35, NELLA NUOVA SEDE EDIFICIO EX LICEO "SAVOIA" DI VIA VECCHINI 2 AD ANCONA - AFFIDAMENTO SERVIZIO DI IMBALLAGGIO E TRASLOCO DEGLI ARREDI E DEL MATERIALE CARTACEO.- IMPORTO TOTALE DEL SERVIZIO €. 37.698,00.

**RELAZIONE GENERALE,  
QUADRO ECONOMICO E GRUPPO DI LAVORO**

L'Area "Amministrativa, Concessioni, Autorizzazioni ed Economato" del Settore III (di seguito "Area Economato") provvede alla gestione del patrimonio mobiliare della Provincia di Ancona, compresi i beni mobiliari in uso alle scuole secondarie di secondo grado della stessa provincia.

Considerato che:

- in attuazione del D.M. 2 dicembre 2021 n. 343 il Ministero dell'Istruzione ha emanato l'avviso pubblico Prot. 48048 del 02.12.2021 per la presentazione di candidature relative alla realizzazione di nuovi edifici scolastici pubblici mediante sostituzione edilizia, da finanziare nell'ambito del Piano nazionale di ripresa e resilienza, Missione 2 – Rivoluzione verde e transizione ecologica – Componente 3 – Efficienza energetica e riqualificazione degli edifici – Investimento 1.1: "Costruzione di nuove scuole mediante sostituzione di edifici";
- nel termine fissato dell'8 febbraio la Provincia ha presentato la propria candidatura per l'intervento di "Demolizione con ricostruzione in situ dell'I.T.C. "Benincasa di Ancona" richiedendo un finanziamento di € 10.500.000,00;
- in data 05.05.2022 sono state pubblicate le graduatorie e l'intervento proposto dalla Provincia di Ancona è stato ammesso a finanziamento;
- in relazione al finanziamento concesso, per poter eseguire i lavori si rende necessario trasferire temporaneamente la scuola, che consta di circa 700 studenti, oltre a docenti e altro personale, nell'ex sede del Liceo "Savoia" di via Vecchini, 2 ad Ancona, di proprietà provinciale, unico edificio idoneo per dimensioni e disponibilità ad ospitare parte della popolazione studentesca dell'I.I.S. "Savoia-Benincasa" di Ancona;

L'Area Edilizia Scolastica del Settore III ha comunicato che il trasferimento dell'I.I.S. "Savoia-Benincasa" di Ancona nella nuova sede edificio ex Liceo "Savoia" di via Vecchini 2 ad Ancona, si sarebbe dovuto svolgere successivamente alla fine delle lezioni del corrente anno scolastico, nel periodo giugno/luglio 2024.

L'Area Economato si è attivata, per quanto di competenza e in collaborazione con i tecnici dell'Area Edilizia, al fine di rendere operativa e fruibile per gli studenti la nuova sede scolastica per l'inizio delle lezioni del prossimo anno scolastico 2024/2025 e con determinazione del Dirigente del Settore III n. 579 del 15/05/2024



Provincia  
di Ancona

Settore III  
3.4 - Area Amministrativa, Concessioni, Autorizzazioni ed Economato  
Codice fiscale n. 00369930425

ha già affidato i servizi di pulizia straordinaria dell'edificio ex Liceo "Savoia" in Via Vecchini, 2 Ancona e di sistemazione del verde e taglio della vegetazione dell'area prospiciente l'edificio medesimo.

Pertanto, è necessario procedere all'affidamento del servizio di imballaggio e trasloco degli arredi e del materiale cartaceo (archivio storico, materiale della segreteria didattica ed amministrativa) dell'I.I.S. "Savoia-Benincasa" di Ancona, da spostare nella nuova sede scolastica ex Liceo "Savoia" di via Vecchini 2, compreso lo spostamento di circa 250 sedute inutilizzate dall'ITIS Merloni di Fabriano sito in Largo Salvo D'Acquisto n. 2 alla nuova sede scolastica, tenendo conto anche delle necessità e tempistiche della scuola impegnata prima con gli esami di stato e poi con i corsi e gli esami di recupero.

Il geom. Alessandro Rossini dell'Area Edilizia Scolastica, Direttore dell'esecuzione, ha stilato la perizia tecnica ad oggetto "Rifunzionalizzazione ex sede del Liceo Scientifico "Savoia" di Ancona per trasferimento ITC "Benincasa". Servizio di trasloco di materiale cartaceo ed arredo", inoltrata al Responsabile dell'Area Economato con prot. n. 21759 del 14/06/2024, allegata alla presente, con la quale si definiscono le caratteristiche tecniche del servizio, i locali interessati, la quantità degli arredi e del materiale da spostare, il periodo e i tempi di realizzazione dell'intervento, stabilendo la necessità di un preventivo sopralluogo e che il lavoro dovrà iniziare indicativamente **dal 01 luglio fino al 10 agosto**.

Considerato che per il servizio indicato nella perizia suddetta, si stima un importo presunto complessivo di € 30.900,00 +iva 22%, totale ivato € 37.698, che viene, altresì, individuato come valore massimo ammesso in ordine alla procedura di acquisizione, ripartito secondo il seguente Quadro Economico:

A1)	Importo della fornitura	Euro
	A misura	30.900,00
A1)	<b>Totale A1</b>	<b>30.900,00</b>
A2)	Iva 22% su A1	6.798,00
	<b>Totale A</b>	<b>37.698,00</b>
C	Spese tecniche relative a: progettazione, direzione d'esecuzione della fornitura, collaudo 2%	618,00
	<b>TOTALE IMPORTO FORNITURA</b>	<b>38.316,00</b>

La somma necessaria pari a € 38.316,00 trova copertura ai Capitoli 10304020008 "servizi ausiliari scuole (fin. con trasf. statali l. 145/2018 c.889) e 10304020002 "servizi ausiliari scuole" del Bilancio di previsione 2024-2026, annualità 2024.

Richiamati:

- l'art. 50, comma 1, lettera b) del D. Lgs. n. 36/2023, il quale prevede che le stazioni appaltanti procedano all'affidamento di servizi e forniture di importo inferiore a 140.000,00 euro tramite affidamento diretto, anche senza consultazione di più operatori economici;
- l'articolo 1, comma 450, Legge del 27 dicembre 2006 n. 296, secondo cui le amministrazioni statali centrali e periferiche "per gli acquisti di beni e servizi di importo pari o superiore a 5.000 euro e al di sotto della soglia di rilievo comunitario, sono tenute a fare ricorso al mercato elettronico della pubblica amministrazione di cui all'articolo 328, comma 1, del regolamento di cui al decreto del Presidente della Repubblica 5 ottobre 2010, n. 207"... "ovvero ad altri mercati elettronici istituiti ai sensi del medesimo articolo 328 ovvero al sistema telematico messo a disposizione dalla centrale regionale di riferimento per lo svolgimento delle relative procedure.";
- l'art. 48, comma 3, del D. Lgs. n. 36/2023 il quale ribadisce che restano fermi gli obblighi di acquisto e di negoziazione previsti dalle vigenti disposizioni in materia di contenimento della spesa;



Provincia  
di Ancona

Settore III  
3.4 - Area Amministrativa, Concessioni, Autorizzazioni ed Economato  
Codice fiscale n. 00369930425

- l'art. 62, comma 1, del D. Lgs. n. 36/2023, per il quale tutte le stazioni appaltanti, fermi restando gli obblighi di acquisto e di negoziazione previsti dalle vigenti disposizioni in materia di contenimento della spesa, possono procedere direttamente ed autonomamente all'acquisizione di forniture e servizi di importo non superiore alle soglie previste per gli affidamenti diretti nonché all'effettuazione di ordini a valere su strumenti di acquisto messi a disposizione dalle centrali di committenza qualificate e dai soggetti aggregatori;

Verificato che per la specifica tipologia di servizio richiesto, non risulta attiva alcuna convenzione stipulata da Consip SpA e/o dalla centrale di committenza regionale, alle quali poter aderire, si stabilisce di procedere all'affidamento dei servizi medesimi mediante **trattativa diretta sul mercato elettronico della Pubblica Amministrazione (MEPA) di Consip.**

### **SPESE TECNICHE E GRUPPO DI LAVORO**

Si richiamano l'art. 114 (Direzione dei lavori e dell'esecuzione dei contratti) del D. Lgs. n. 36/2023, l'Allegato II.14 che individua i contratti di servizi e forniture di particolare importanza, per qualità o importo delle prestazioni, per cui il direttore dell'esecuzione deve essere diverso dal RUP e, in particolare, l'art. 32, comma 2, punto f) dell'Allegato medesimo che definisce i "servizi di pulizia degli edifici e di gestione delle proprietà immobiliari" quali servizi di particolare importanza, indipendentemente dall'importo, quindi soggetti all'art. 45 (Incentivi alle funzioni tecniche) del D.Lgs. n. 36/2023.

Ai sensi dell'art. 45 del D.Lgs. n. 36/2023 e del vigente Regolamento provinciale "Ripartizione del fondo per le funzioni tecniche" approvato con Decreto della Presidente n. 58 del 10/05/2018, il gruppo di lavoro è costituito come segue:

- Responsabile Unico del Progetto, ai sensi dell'art. 15, comma 1, del D.Lgs. n. 36/2023  
- Dott. Palma Pollutri;
- Direttore di esecuzione - Geometra Alessandro Rossini;
- Collaboratore del RUP - Sig.ra Gennaretti Barbara.

IL RUP

POLLUTRI PALMA

Documento informatico firmato digitalmente  
ex DPR n. 445/2000 e D.Lgs. n. 82/2005 e norme collegate.  
Sostituisce il documento cartaceo firmato in autografo.

REDATTORE (Istruttore): POLLUTRI PALMA

Frontespizio Protocollo

**N° 2024/21759 del 14/06/2024**

**Classificazione** 17.05.09

**Fascicolo** 2023/19

**Oggetto:** RIFUNZIONALIZZAZIONE EX SEDE DEL LICEO SCIENTIFICO "SAVOIA" DI ANCONA PER TRASFERIMENTO ITC "BENINCASA". SERVIZIO DI TRASLOCO DI MATERIALE CARTACEO ED ARREDO.

Con la presente si consegna copia analogica a stampa, tratta, ai sensi e per gli effetti di cui all'art. 3/bis, comma 4/bis ed all'art. 23 del D.Lgs 82/2005, dal documento informatico sottoscritto con firma digitale, predisposto e conservato presso l'Amministrazione in conformità al D.Lgs. 82/2005 (C.A.D.) identificato con HASH, indicato/i in calce, dell'atto in oggetto e dei suoi allegati.

Allegati:

- LETTERA\_PROT\_2024\_21759.pdf

1C004201339081802F6378A5B2301C5D49BE976CFF5500ED302BCF486803D43791C0D127396C336D5D88E81D4EDE5F77A249504678FA94B420DEA4E8D684380D

- Planimetria Benincasa All 2021.pdf

DA89089E459038C0D51093B7E9C60F53FB150990F9F3A153461BCF342A59F1656CCAFB373F55E1203A18BEB9C9F9F9C59FA9CB1FD9D7B7AE42252B050B3E79584

- Ricognizione beni ingresso Benincasa.pdf

98808CA3FC8C99A22BDBD04CE7B4E3A447ECE8A7901597FA2DD2E94A00CC9800A1893EBC44B87E5590B2F47CD47A0D1169F125F8C9DA3AF75A206A8954C8C317

- Ricognizione beni primo piano Benincasa.pdf

61F12A57A73294EE60EC332E0AF9410A1EC7CC948D25EF63BBF8052650A752ED54F4E681D2979D22085C739A5F6AF27DD4C224DA886522E36C3BB2736CA80B88

- Ricognizione beni secondo piano Benincasa.pdf

8808BA9ED6FBFEC09B47EF5E8A86830B7DBF4BEEFF71DC2883064B859486DC46BAEEE  
D01FB50DDB056B28EFD3C4CA66CE91FDE93E02549DBE037E04369580C1F

- Ricognizione beni terzo piano Benincasa.pdf

691BB67402EED88BEBBEC7D07210CD0716A838236F3E1FCB6271B485F5CD99AED425E  
019479355FE3BA7EFAC335D456260D7F6EB4492E53F783A501B08612442



Settore III  
3.1 - Area Edilizia Scolastica ed Istituzionale, Patrimonio ed Espropri  
3.1.1 - UO Gestione dell'Edilizia Scolastica  
Codice fiscale n. 00369930425

Originale informatico ai sensi del D.Lgs. n. 82/2005

**Classificazione** 17.05.09

**Fascicolo** 2023/19

3.4 - Area Amministrativa,  
Concessioni, Autorizzazioni ed  
Economato

**Oggetto:** RIFUNZIONALIZZAZIONE EX SEDE DEL LICEO SCIENTIFICO "SAVOIA" DI ANCONA PER TRASFERIMENTO ITC "BENINCASA". SERVIZIO DI TRASLOCO DI MATERIALE CARTACEO ED ARREDO.

L'istituto scolastico "Savoia/Benincasa" – plesso Benincasa sito ad Ancona in via Marini 35 sarà oggetto da parte di questa Amministrazione di un intervento di demolizione e ricostruzione finanziato nell'ambito del PNRR.

Da mesi è in atto un'opera di riqualificazione dell'edificio sito in via Vecchini 2 sede dell'ex Liceo Scientifico Savoia che ospiterà le classi e gli uffici amministrativi provenienti da via Marini 35 a partire dall' inizio del prossimo anno scolastico 2024/2025.

Si rende pertanto necessario, previo sopralluogo, richiedere un'offerta economica per le spese di imballaggio e trasloco degli arredi e del materiale cartaceo (archivio storico, materiale della segreteria didattica ed amministrativa) e per lo spostamento di circa 250 sedute dall'Itis Merloni di Fabriano sito in Largo Salvo d' Acquisto n. 2 alla nuova sede scolastica.

Si precisa che il lavoro dovrà iniziare indicativamente **dal 01 luglio fino al 10 agosto** tenuto conto anche delle necessità della scuola impegnata prima con gli esami di stato e poi con i corsi e gli esami di recupero.

Si allega alla presente, per una quantificazione più precisa, una planimetria dell'Istituto corredata da un elenco degli arredi e del materiale redatto dai collaboratori del Dirigente Scolastico.

IL TECNICO PROVINCIALE

ROSSINI ALESSANDRO

Documento informatico firmato digitalmente  
ex DPR n. 445/2000 e D.Lgs. n. 82/2005 e norme collegate.  
Sostituisce il documento cartaceo firmato in autografo.




Settore III  
3.1 - Area Edilizia Scolastica ed Istituzionale, Patrimonio ed Espropri  
3.1.1 - UO Gestione dell'Edilizia Scolastica  
Codice fiscale n. 00369930425

REDATTORE (Istruttore): ROSSINI ALESSANDRO

**PLANIMETRIA P.E. "BENINCASA"  
 PIANO SEMINTERRATO**

Edizione Settembre 2020


Scala: 1:200  
 Scala grafica

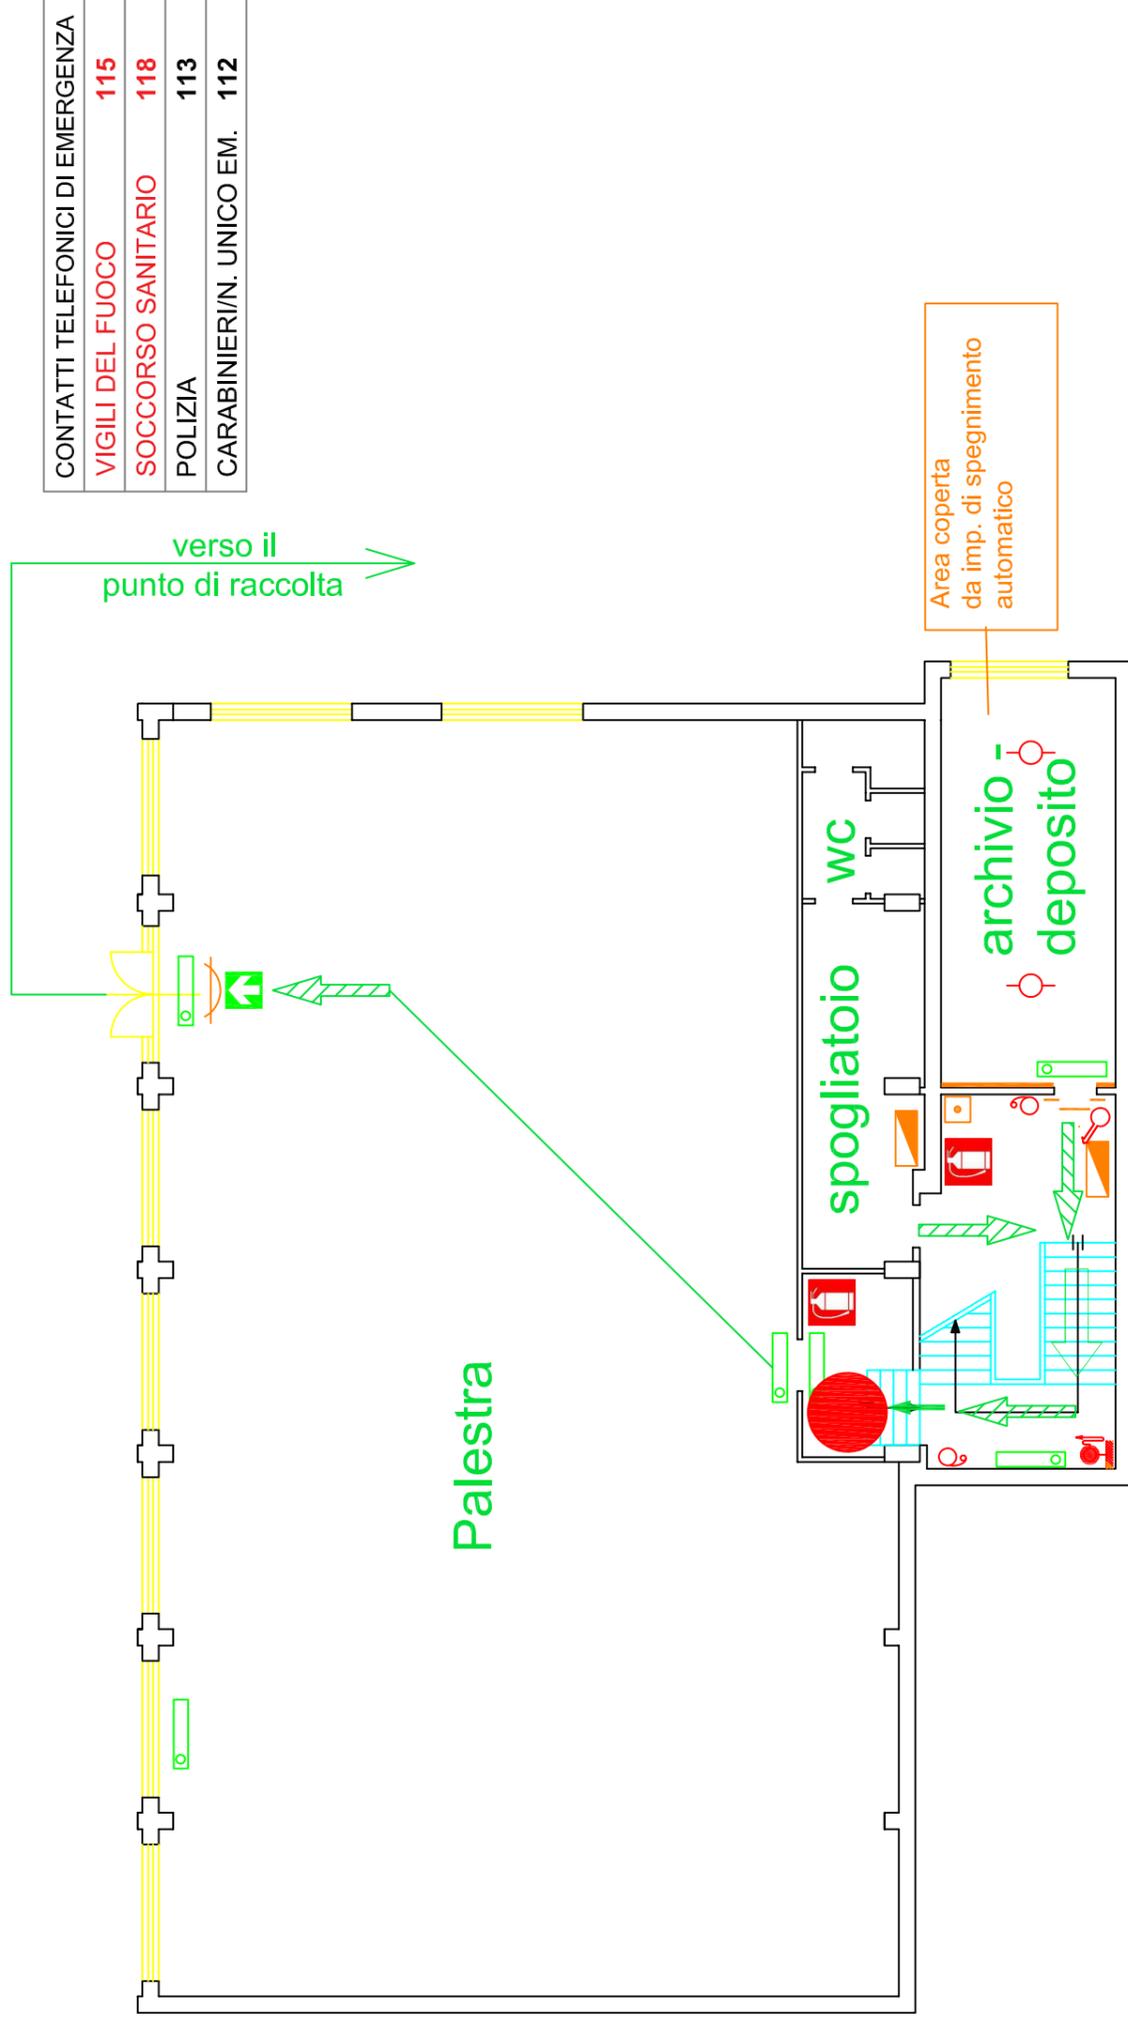

CONTATTI TELEFONICI DI EMERGENZA	
VIGILI DEL FUOCO	115
SOCCORSO SANITARIO	118
POLIZIA	113
CARABINIERI/N. UNICO EM.	112

**Legenda attrezzature antincendio e di sicurezza**


Voi siete qui			
	Estintore portatile polvere		Colonna montante per idranti
	Estintore portatile a biossido di carbonio		Cassetta di pronto soccorso
	Idrante a muro UNI 45		Punto di raccolta
	Attacco per motopompa V.F.		Uscita di emergenza
			Luce di emergenza
			Percorso di esodo orizzontale
			Percorso di esodo verso il basso
			Pulsante di allarme antincendio
			Quadro elettrico

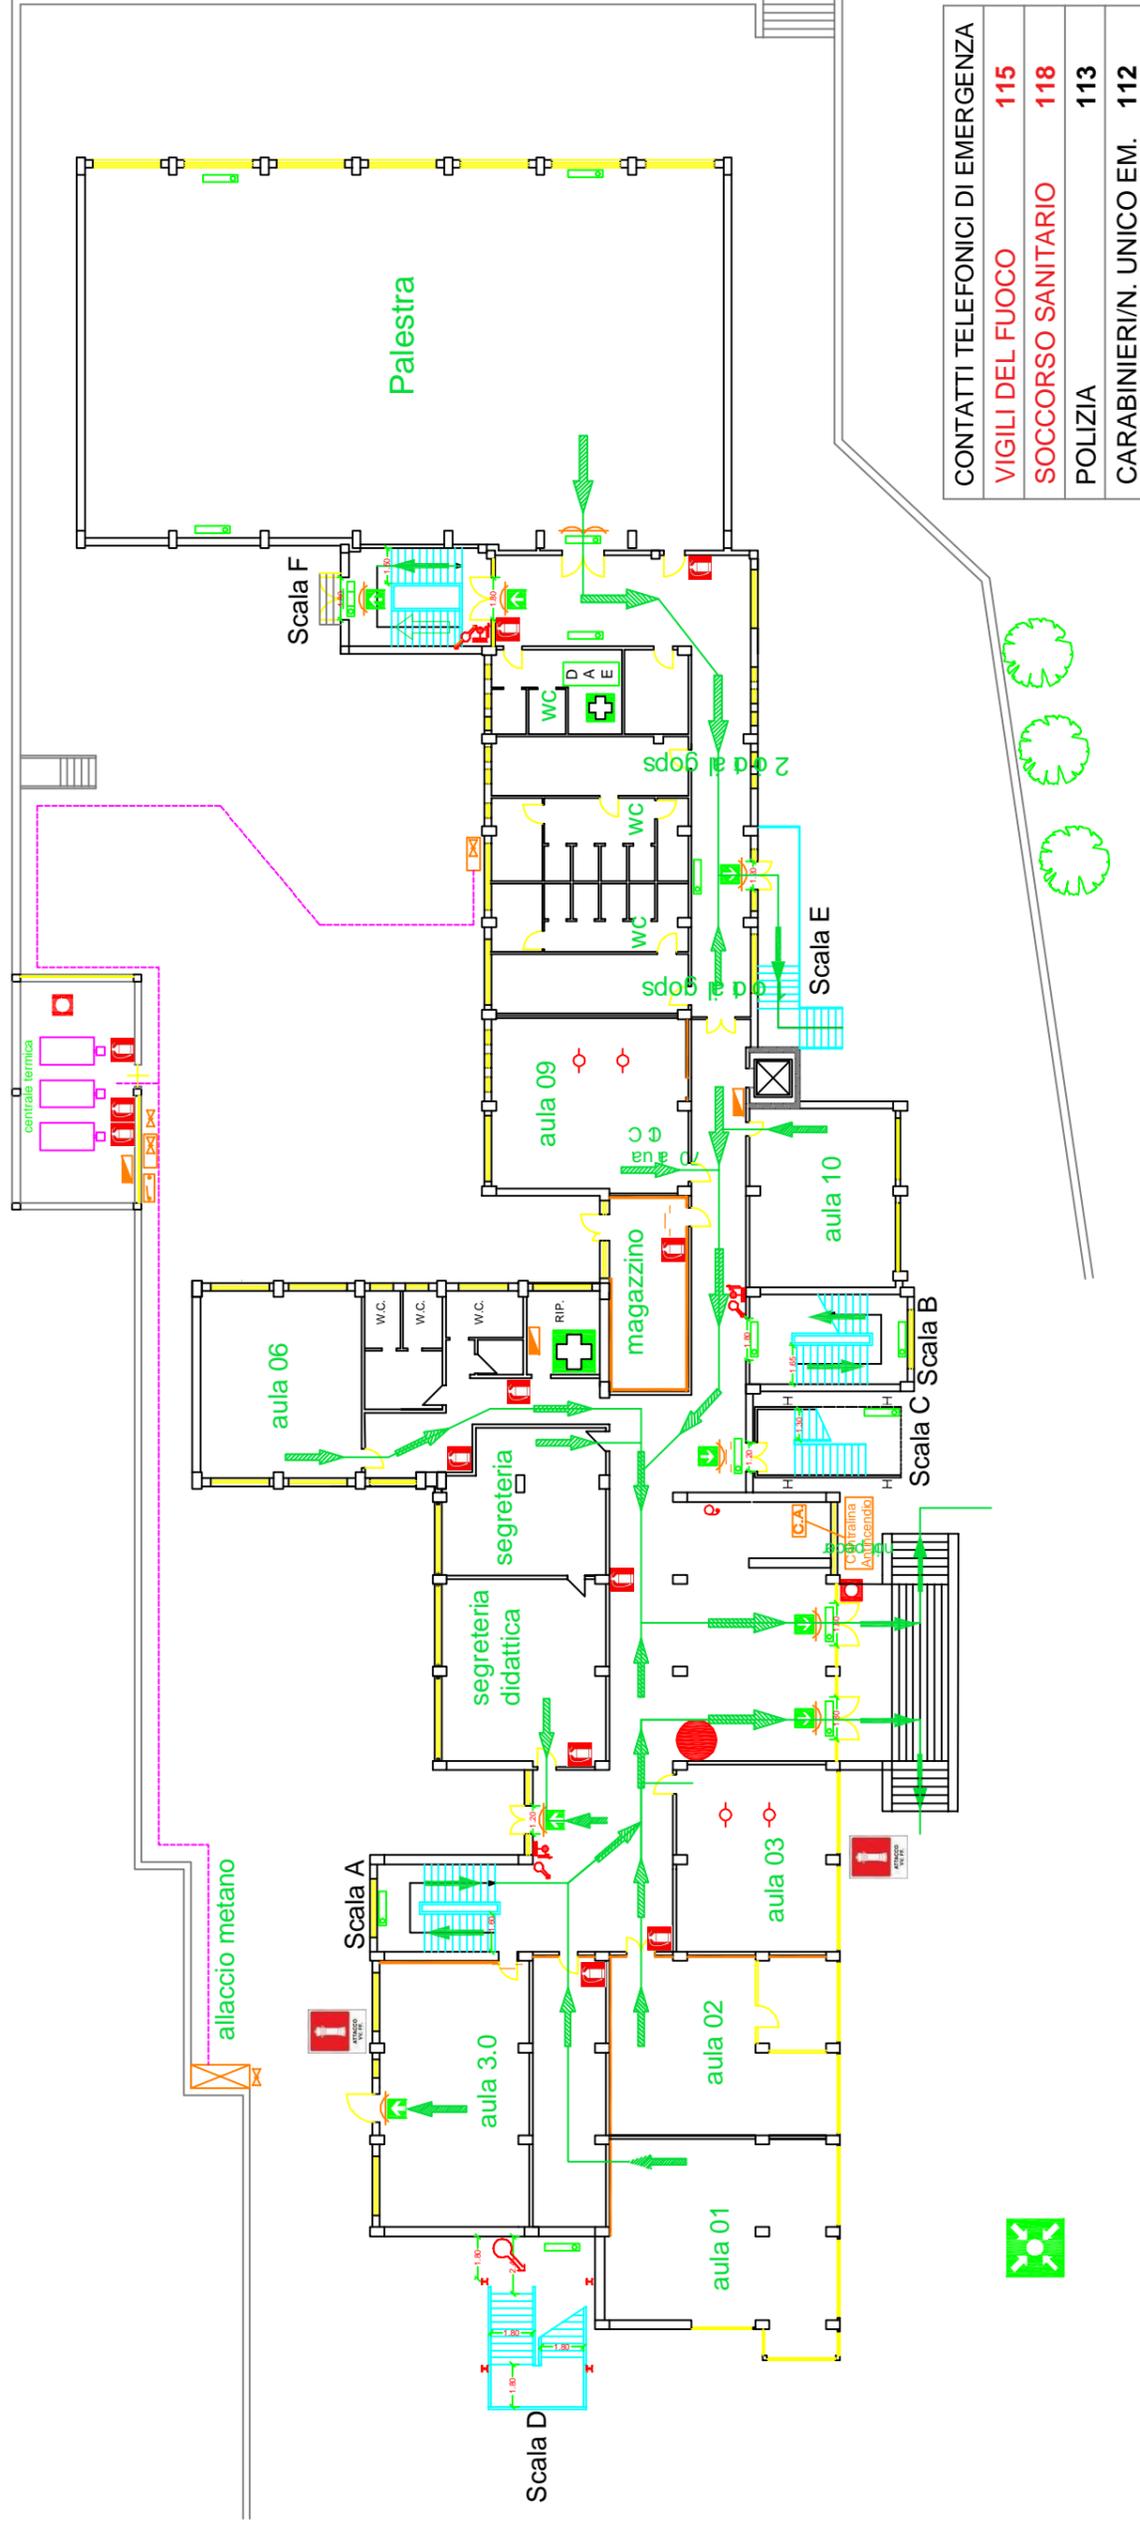

CONTATTI TELEFONICI DI EMERGENZA	
VIGILI DEL FUOCO	115
SOCCORSO SANITARIO	118
POLIZIA	113
CARABINIERI/N. UNICO EM.	112

### Legenda attrezzature antincendio e di sicurezza

Voi siete qui		Legenda attrezzature antincendio e di sicurezza	
	Estintore portatile polvere		Colonna montante per idranti
	Estintore portatile a biossido di carbonio		Allarme ottico e sonoro antincendio
	Idrante a muro UNI 45		Rilevatore di fumo
	Attacco per motopompa V.V.F.		Pulsante di sgancio energia elettrica
	Cassetta di pronto soccorso / D.A.E.		Punto di raccolta
	Uscita di emergenza		Uscita di emergenza
	Percorso di esodo verso il basso		Percorso di esodo verso l'alto
	Percorso di esodo orizzontale		Percorso di esodo verso il basso
	Percorso di esodo verso l'alto		Percorso di esodo verso l'alto
	Quadro elettrico		Quadro elettrico

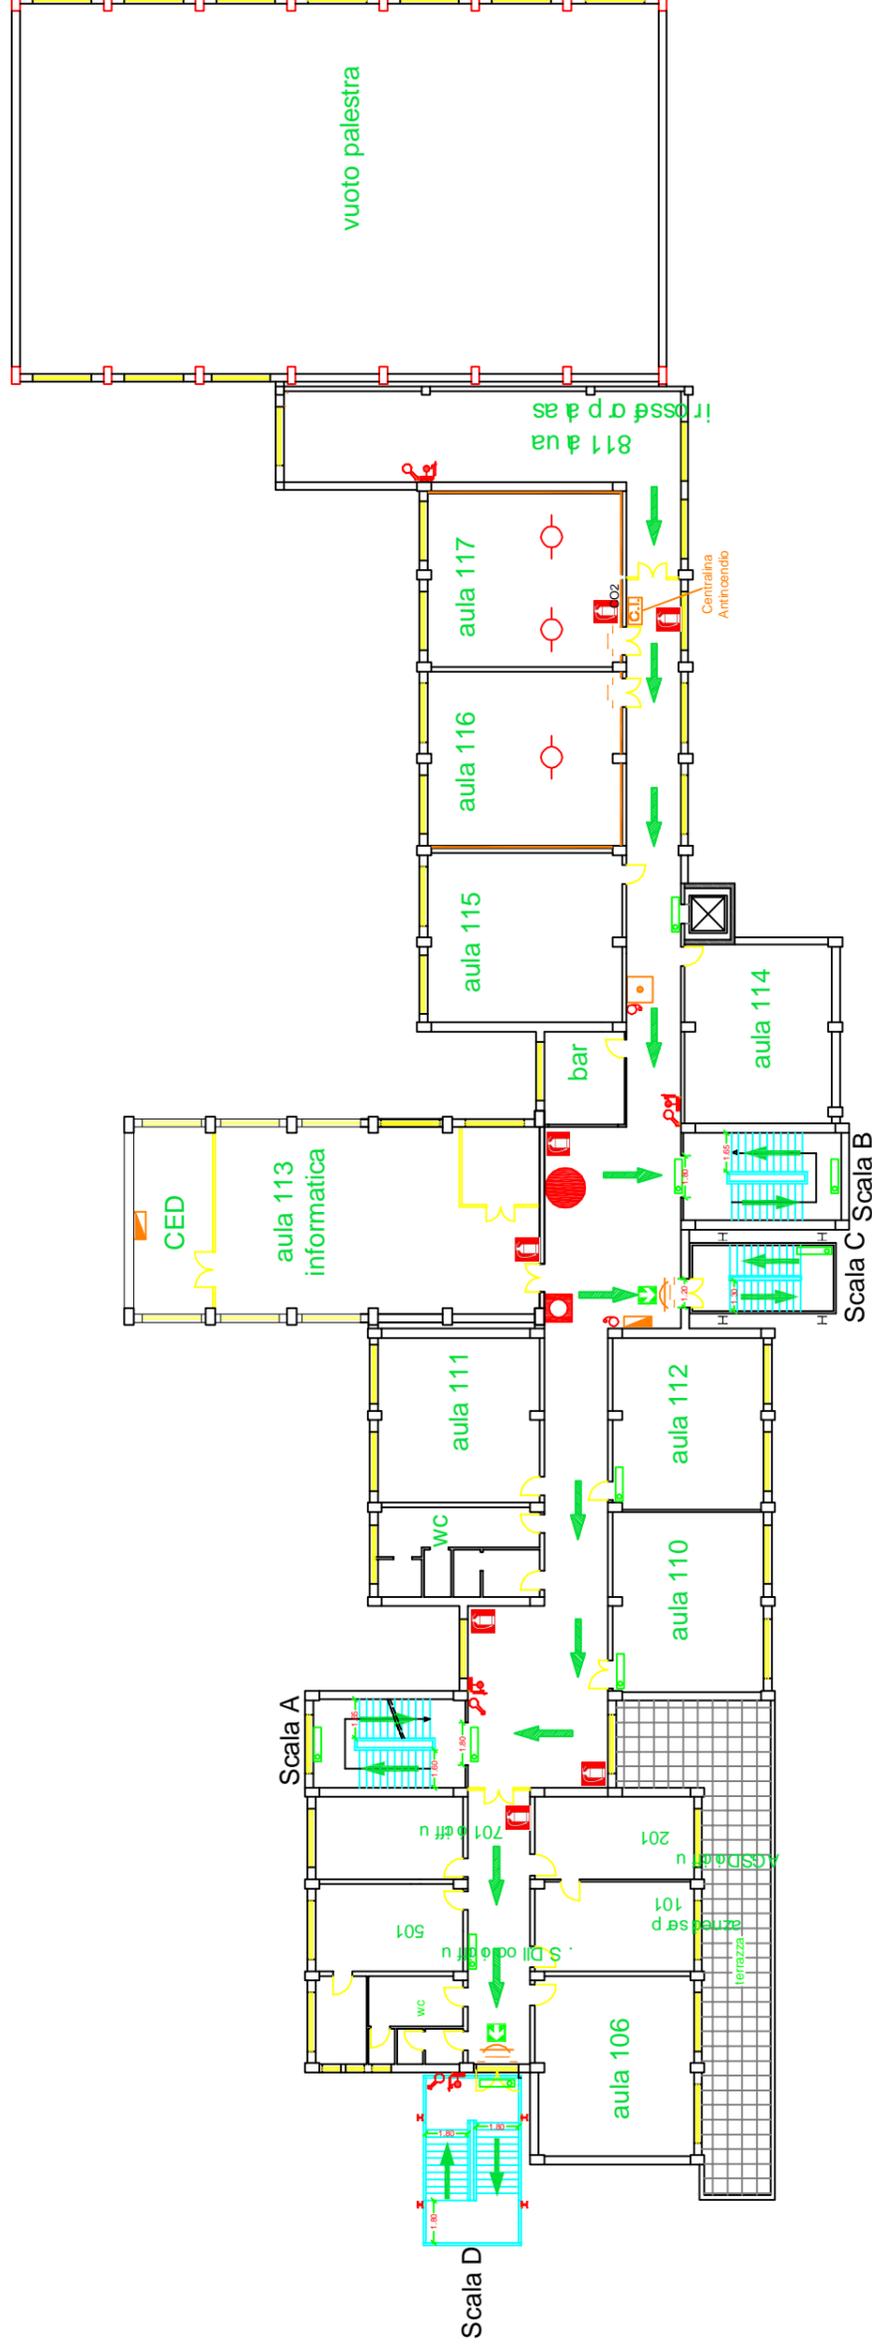

CONTATTI TELEFONICI DI EMERGENZA	
VIGILI DEL FUOCO	115
SOCCORSO SANITARIO	118
POLIZIA	113
CARABINIERI/N. UNICO EM.	112


### Legenda attrezzature antincendio e di sicurezza

● Voi siete qui				
	Estintore portatile polvere		Colonna montante per idranti	
	Estintore portatile a biossido di carbonio		Allarme ottico e sonoro antincendio	
	Idrante a muro UNI 45		Rilevatore di fumo	
	Attacco per motopompa V.V.F.		Pulsante di sgancio energia elettrica	
	Percorso di esodo orizzontale		Cassetta di pronto soccorso	
	Percorso di esodo verso il basso		Punto di raccolta	
	Pulsante di allarme antincendio		Uscita di emergenza	
	Quadro elettrico		Luce di emergenza	

**PLANIMETRIA P.E. "BENINCASA"**  
**PIANO SECONDO**

Scala: 1:300  
 Scala grafica

Edizione Settembre 2020

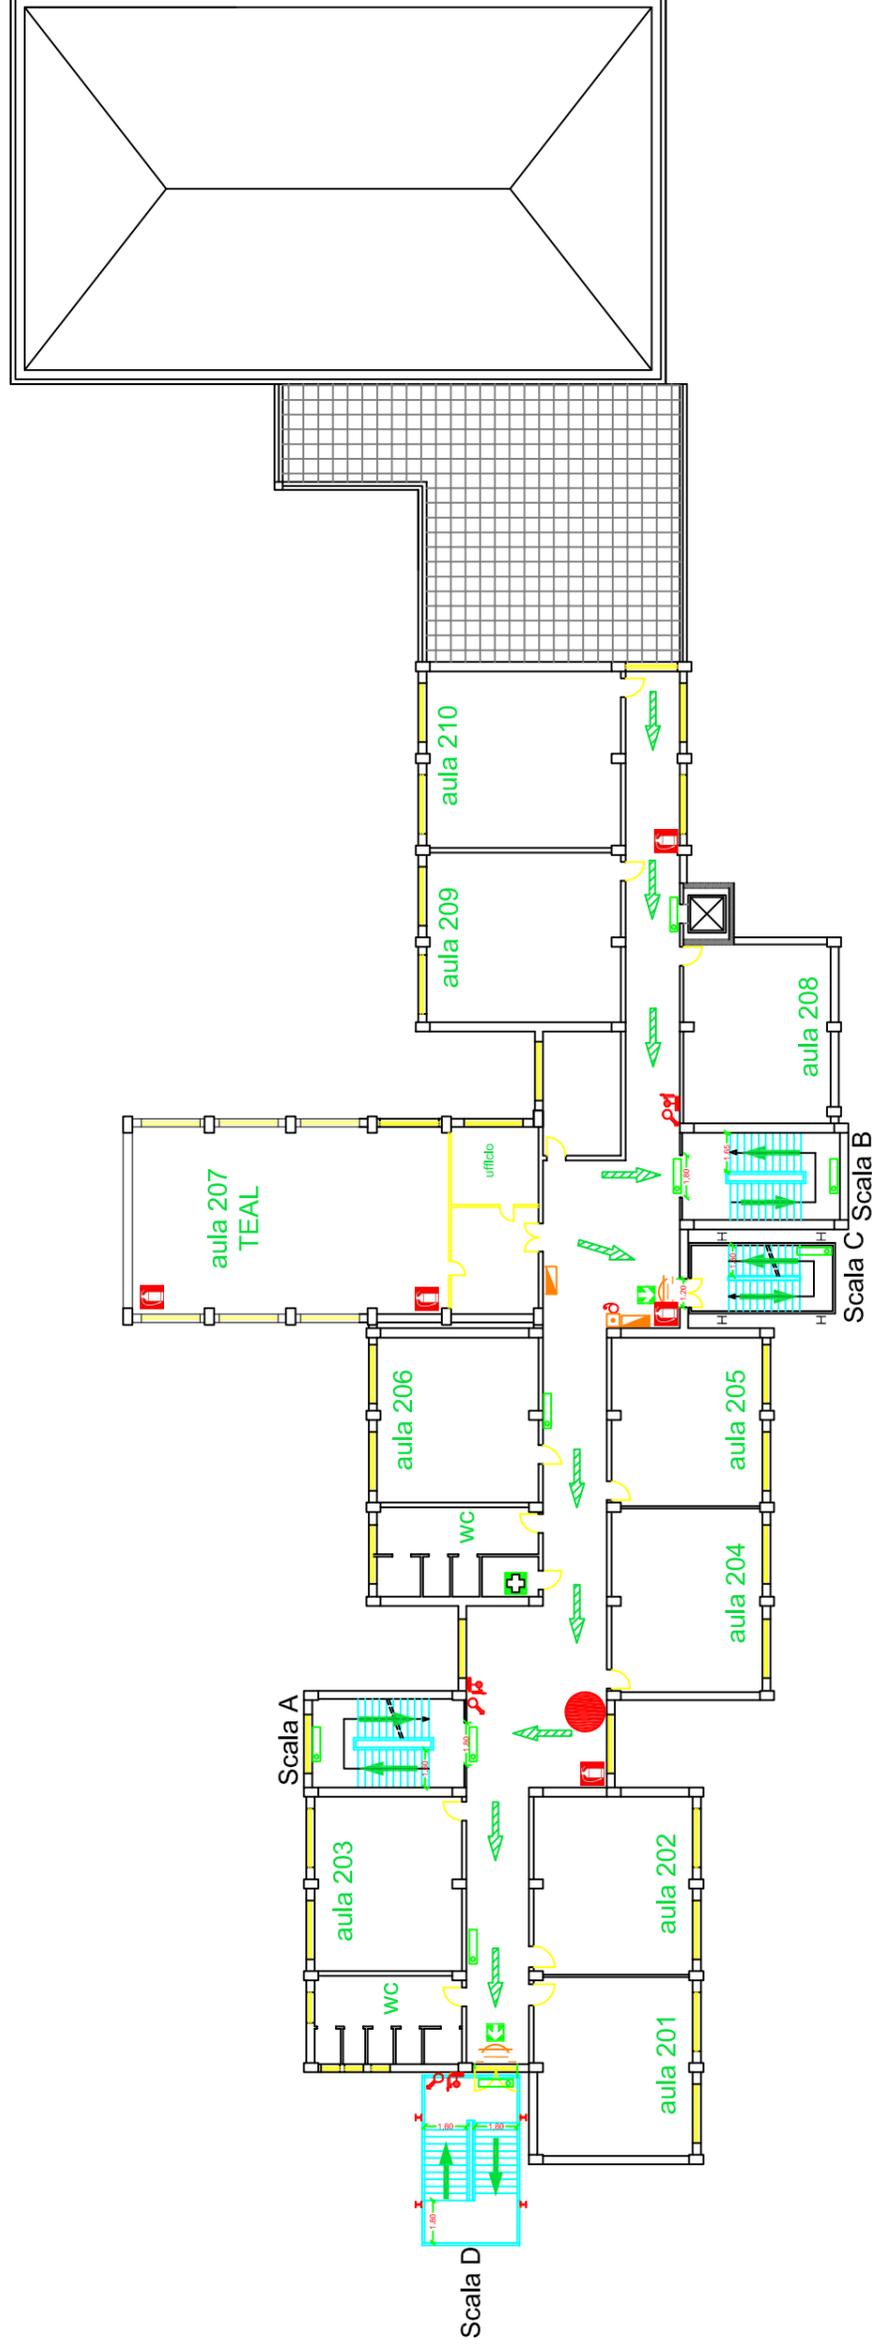

CONTATTI TELEFONICI DI EMERGENZA
<b>VIGILI DEL FUOCO 115</b>
<b>SOCCORSO SANITARIO 118</b>
<b>POLIZIA 113</b>
<b>CARABINIERI/N. UNICO EM. 112</b>


**Legenda attrezzature antincendio e di sicurezza**

	Voi siete qui						
	Estintore portatile polvere		Colonna montante per idranti		Cassetta di pronto soccorso		Percorso di esodo orizzontale
	Estintore portatile a biossido di carbonio		Allarme ottico e sonoro antincendio		Punto di raccolta		Percorso di esodo verso il basso
	Idrante a muro UNI 45		Rilevatore di fumo		Uscita di emergenza		Pulsante di allarme antincendio
	Attacco per motopompa V.F.		Pulsante di sgancio energia elettrica		Luce di emergenza		Quadro elettrico

**PLANIMETRIA P.E. "BENINCASA"**  
**PIANO TERZO**

Scala: 1:300  
 Scala grafica

Edizione Settembre 2020

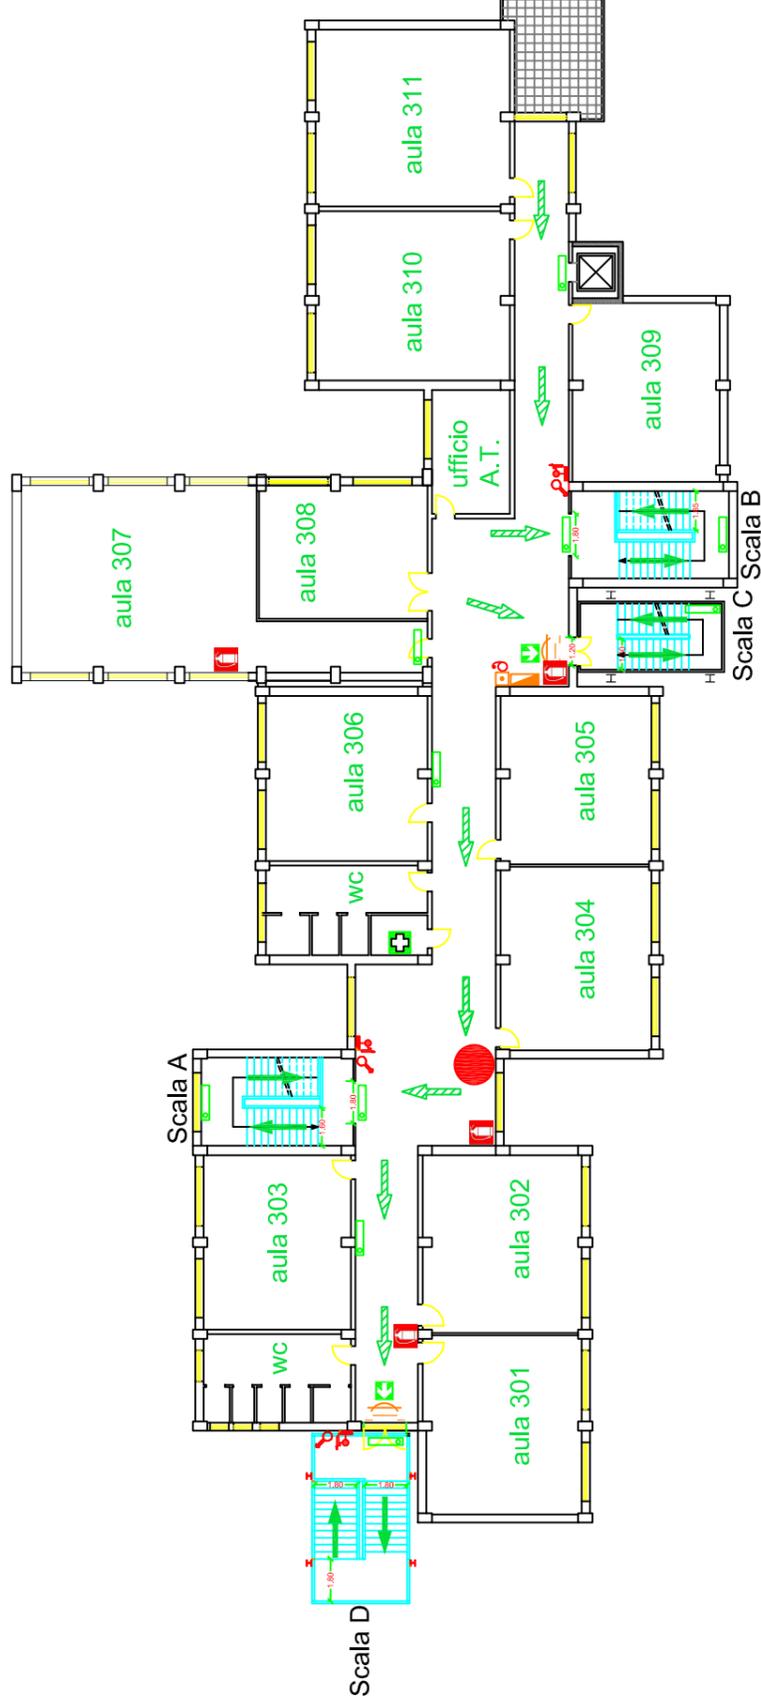


CONTATTI TELEFONICI DI EMERGENZA	
VIGILI DEL FUOCO	115
SOCCORSO SANITARIO	118
POLIZIA	113
CARABINIERI/N. UNICO EM.	112

**Legenda attrezzature antincendio e di sicurezza**

Voi siete qui		Legenda attrezzature antincendio e di sicurezza					
	Estintore portatile polvere		Colonna montante per idranti		Cassetta di pronto soccorso		Percorso di esodo orizzontale
	Estintore portatile a biossido di carbonio		Allarme ottico e sonoro antincendio		Punto di raccolta		Percorso di esodo verso il basso
	Idrante a muro UNI 45		Rilevatore di fumo		Uscita di emergenza		Pulsante di allarme antincendio
	Attacco per motopompa V.V.F.		Pulsante di sgancio energia elettrica		Luce di emergenza		Quadro elettrico


## Aula 01

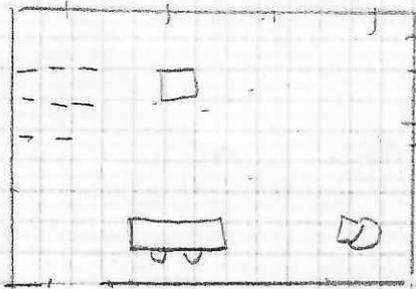

Redatto da Cristiano e Laura 11/15/6


- 1 cattedra con rotelle
- 1 banco a rotelle
- 27 banchi colorati
- 29 sedie colorate
- 2 quadretti con poster
- ~~1 lim + 1 proiettore~~
- 1 lavagna magnetica
- ~~1 PC con cassa audio~~

## Corridio 01

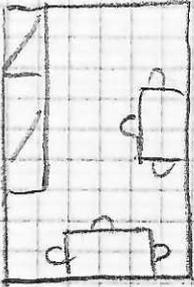


- 1 armadio in ferro 2 ante
- 9 armadietti studenti colorati
- 2 scrivanie
- 6 sedie colorate
- ~~2 smart TV audio interattive~~

## Aula 02

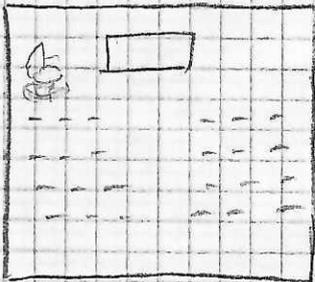

- 1 cattedra con rotelle
- 26 banchi colorati
- 28 sedie colorate
- 1 banco a rotelle
- 1 lavagna magnetica
- 1 proiettore
- ~~1 PC con cassa audio~~


## Aula 03

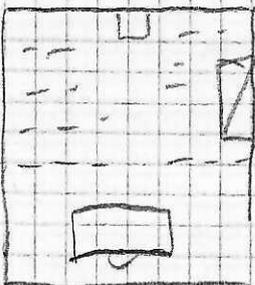

- 1 cattedra con rotelle
- 26 banchi colorati
- 28 sedie colorate
- 1 banco a rotelle
- 1 purificatore
- ~~1 lim + 1 proiettore~~
- ~~1 pc con cassa audio~~
- 1 lavagna ardenica
- 1 armadio a 2 ante in metallo


Aula 0.04

3.0

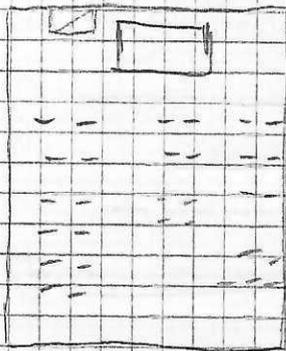


- 1 scrivania
- 27 banchi tradizionali
- 27 sedie
- 1 lim + 1 proiettore
- 1 libreria in cartone

Aula 06

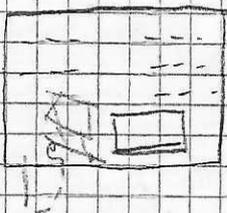


- 1 scrivania a rotelle
- 1 smart TV
- 1 lavagna magnetica
- 28 banchi tradizionali
- 30 sedie

Aula 0.09

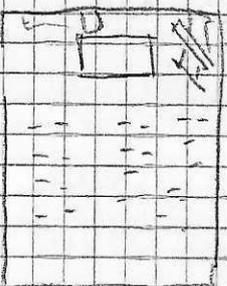


- 1 cattedra a rotelle
- 29 banchi tradizionali
- 30 sedie
- 1 PURIFICATORE
- 1 SMART TV
- 1 lavagna magnetica
- 1 videoproiettore
- 1 lim

Aula 0-10

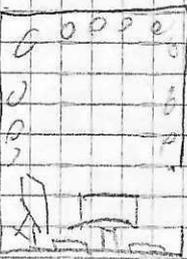

- 1 cattedra con ruote
- 27 banchi a rotelle
- 1 sedia a rotelle
- 1 sedia tradizionale
- 1 lavagna magnetica + 1 proiettore
- 1 smart TV
- 1 libreria in cartone + 1 PURIFICATORE

# Atas Benincasa

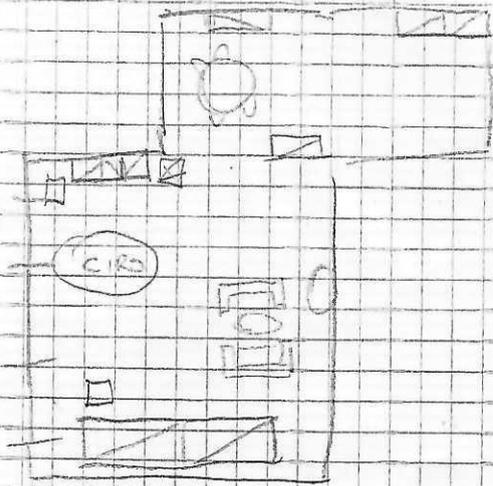

- 2 divani
- 1 tavolino da fumo
- 2 tavoli rotondi + rettangolare (bianchi)
- 8 sedie colorate
- 2 poltrone con rotelle
- 1 totem di presentazione d'istituto
- 2 pinguini per codice
- 1 libreria piccola @ 4 spazi (bianca)
- 1 libreria a 16 spazi (bianca)
- 3 librerie gialle a 8 spazi
- 2 scrivanie con rotelle + 2 PC + 2 LAPTOP
- 1 schedario
- 3 fotocopiatrici
- 1 tavolo con 1 rilegatrice + 1 ALIMENTATORE GRUPPO ELETTROGENO
- 2 blocchi portoggetti di LEGO
- 1 PORTABANDIERE con 2 aste
- 1 banco
- 1 ECOCOMPATTORE
- 1 mensola + 1 contenitore SCARPE VECCHIE
- 4 POSTER DI PRESENTAZIONE DELL'ISTITUTO
- 1 PORTA OMBRELLI + 1 CONTENITORE X DIFFERENZIALE ROTELLE
- 1 BUSTO BRONZEO DI FIORINI
- 4 TARGHE MARMOREE
- 8 TARGHE E ATTESTATI VARI (PON)

## UFFICIO DIDATTICA

- N. 5 ARMADI DI FERRO A DOPPIA ANTA
- N. 1 CASSAFORTE
- N. 8 SCHEDARI
- N. 9 SCRIVANIE
- N. 4 MOBILI BASSI
- N. ~~2~~ STAMPANTI
- N. ~~4~~ COMPUTER
- N. 1 CASSETTIERA
- N. 1 ATTACCAPANNI
- N. 1 TRITAGARTE
- N. 1 BANCO

## UFFICIO PERSONALE

- N. 6 SCHEDARI
- N. 4 ARMADI IN FERRO (2 AD ANTA DOPPIA E 2 ANTA UNICA)
- N. 5 SCRIVANIE + 5 POLTRONE
- N. 5 COMPUTER
- N. 1 ATTACCAPANNI

## CUCINA

- 1 FRIGO
- 1 MICROONDE
- 1 TAVOLO ROTONDO + 4 SEGGIOLE POLTRONCINA
- 1 DISPENSA A 2 ANTE BASSA
- 3 ARMADI IN FERRO
- 2 ARMADIETTO DEL PERSONALE

## BAGNI P.T.

- N. 1 ARMADIO A 2 ANTE IN FERRO
- N. 2 SEDIE
- N. 2 BANCHI
- N. 2 PORTAROTOLONI
- N. 1 ARMADIETTO IN LEGNO FORTE DETERGENTI
- N. 1 CARRELLO X PULIZIE



1° PIANO

UFFICI PRESIDENZA

AULA 1.06

BANCHI A ROTELLE 16

1 CATTEDRA - 4 SEDIE DA SCRIVANIA CON RUOTE

1 LAVAGNA BIANCA / 1 PORTATILE / 1 PROIETTORE

UFFICIO DIRIGENTE

1 SCRIVANIA ANGOLARE / 2 POLTRONCINE CON RUOTE /

1 DIVANO / 1 TAVOLO TONDO + 7 SEDIE /

1 ARMADIO / 1 LIBRERIA / 1 TAVOLINETTO / 1 PUF /

1 APPENDIABITI DA TERRA / 1 CLIMATIZZATORE /

1 PURIFICATORE / 1 STAMPANTE / 1 PC / 2 TELEFONI

6 QUADRI / 1 FOTO / 5 COPPE

DSA

1 SCRIVANIA ANGOLARE / 2 POLTRONCINE CON RUOTE /

1 ARMADIO 5 BLOCCHI CON ANTE e RIPIANI /

1 TAVOLO TONDO / 5 SEDIE / 1 APPENDIABITI /

1 TRATTO DOCUMENTI / 1 CLIMATIZZATORE /

STAMPANTE 2 / PC 1 / MONITOR 2 /

~~1 APPENDIABITI DA TERRA~~

VICEPRESIDENZA

2 ARMADI VETRINE 2 ANTE + 2 CASSETTONI BASE /

1 TAVOLO LEGNO / 2 LIBRERIE / 1 APPENDIABITI /

1 LAMPADA DA TERRA / 1 CASSETTIERA METALLO /

1 CLIMATIZZATORE 2 TAVOLI / 6 SEDIE /

1 POLTRONCINA CON RUOTE / PC / STAMPANTE /

2 PORTATILI - 1 DIVANO /

## UFFICIO ROBERTA

6 ARMADI / 3 LIBRERIE / 5 TAVOLI /  
1 SCRIVANIA / 2 MOBILETTI CON RUOTE /  
3 SEDIE / 2 POLTRONCINE CON RUOTE /  
1 LAMPADA DA TERRA / 1 TRATTA DOCUMENTI /  
1 CLIMATIZZATORE / 1 ~~STAMPANTE MULTIFUNZIONI~~ /  
~~3 PC~~

## LABORATORIO INFORMATICA

+ UFFICI ANDREA e GABRIELLA

24 TAVOLI / 2 BANCHI TRADIZIONALI / 1 BANCO A ROTELLE  
1 SCRIVANIA / 1 MOBILE BASSO / 1 MOBILE CON ROTELLE  
2 POLTRONCINE CON ROTELLE / 7 ARMADI / 2 SEDIE DA SCRIVANIA  
5 CLIMATIZZATORI / 1 PURIFICATORE / 30 SEDIE /  
~~2 STAMPANTI~~ / ~~1 SCANNER~~ / ~~1 MONITOR~~ / ~~1 CASSA~~  
1 VIDEOPROIETTORE SU CARRELLI / ~~30 PC~~  
1 CARRELLI PORTATILI CON RUOTE / ~~6 PORTATILI~~  
1 COLONNA RACK BASSA / SERVER (3 PC + 2 GRUPPI UPS)  
1 COLONNA RACK ALTA (DESTINAZIONE PLESSO SAVOIA)

## CORRIDOIO e BAGNI

2 TAVOLI / 4 SEDIE CON RUOTE /  
1 TAVOLINO BASSO / 2 POLTRONE LEGNO/TELA  
1 ARMADIO LEGNO / 1 ARMADIETTO METALLO  
1 MOBILE BASSO 2 ANTE SCORREVOLI (BAGNO UFF)  
1 LIBRERIA BASSA LEGNO MARRONE / 8 TARGHE /  
3 COPPE / 3 MACCHINE SCRIVERE ANTICHE /  
9 QUADRI / 8 FOTO

## AULA INSEGNANTI

2 ARMADI METALLO ANTE SCORREVOLI  
6 CASSETTIERE METALLO X 20 CASSETTI CAD.  
1 TAVOLO OVALE / 2 MOBILI BASSI  
1 TAVOLINETTO / 2 POLTRONE VIMINI  
1 TAVOLINO PORTASTAMPANTE / TAVOLI 4  
1 BANCO TRADIZIONALE / 20 SEDIE  
1 FRIGOBAR / 1 SGABELLO RETTANGOLARE  
1 SCRIVANIA ANGOLARE  
1 CLIMATIZZATORE / 2 APPENDIABITI  
1 STAMPANTE / ~~3 PC~~ (TORRE - MONITOR - TASTIERA)

---

## AULA 1.10

1 CATTEDRA ANGOLARE / 1 SEDIA  
1 ARMADIO / 1 LIBBERIA  
30 BANCHI A ROTOLE / 1 LAVAGNA BIANCA  
~~1 PROIETTORE / 1 PORTATILE / 1 CASSA~~  
1 PURIFICATORE / 2 CLIMATIZZATORI

---

## AULA 1.11

1 CATTEDRA / 27 BANCHI TRADIZIONALI  
29 SEDIE / 1 LAVAGNA BIANCA / ~~1 PORTATILE~~  
~~1 PROIETTORE / 2 CASSE / 1 PURIFICATORE~~  
2 CLIMATIZZATORE

---

### AULA 1.12

1 CATTEDRA ANGOLARE / 27 BANCHI TRADIZIONALI  
28 SEDIE / 1 ARMADIO / 1 ~~PORTATILE~~  
1 LAVAGNA BIANCA / 1 ~~PROIETTORE~~ /  
1 PURIFICATORE / 1 CLIMATIZZATORE / 3 FARETTI

---

### AULA 1.14

1 CATTEDRA CON ROTELLE / 1 SEDIA CON BRACCIOLI /  
27 BANCHI TRADIZIONALI / 27 SEDIE /  
1 LAVAGNA BIANCA / 1 LAVAGNA ARDESIA /  
1 PROIETTORE / 2 CASSE / 1 ~~PORTATILE~~

---

### AULA 1.15

1 CATTEDRA CON ROTELLE / 1 SEDIA CON BRACCIOLI /  
28 BANCHI TRADIZIONALI / 28 SEDIE /  
1 LAVAGNA BIANCA / 1 LAVAGNA D'ARDESIA /  
1 PROIETTORE / 1 PURIFICATORE / 1 ~~PORTATILE~~ /  
4 APPENDIABILI DA PARETE

---

### AULA 1.16

1 CATTEDRA CON RUOTE / 1 LAVAGNA BIANCA / 1 ~~PROIETTORE~~ /  
1 ~~PORTATILE~~ / 1 PURIFICATORE / 1 LAVAGNA D'ARDESIA /  
27 BANCHI TRADIZIONALI / 29 SEDIE /

---

### AULA 1.17

1 CATTEDRA CON RUOTE / LAVAGNA D'ARDESIA / LAVAGNA BIANCA  
1 VIDEOPROIETTORE CON CARRELLO / 1 ~~PORTATILE~~ /  
27 BANCHI COLORATI A MOSAICO / 1 BANCO TRADIZIONALE  
29 SEDIE /

201

~~LIM 1~~

LAVAGNA NERA 1

PURIFICATORE ARIA TORRE 1

SCRIVANIA 1

BANCHI 27

SE DIE 28

LEGGIO 1

202

<del>LIM</del>	<del>1</del>
LAVAGNA NERA	1
PURIFICATORE CUBO	1
SCRIVANIA	1
ARMADIETTO LEGNO	1
BANCHI	1
SEDIE	2
SEDIE ROTELLE	27

203

<del>ZIM</del>	<del>1</del>
LAVAGNA NERA	1
PURIFICATORE ARIA TORRE	1
ARMADIETTO LEGNO	1
SCRIVANIA	1
BANCHI	28
SEDIE	28
POUF	3

204

LAVAGNA	BIANCA	1
<hr/>		
SMART	BOARD	1
MOBILETTO	BASSO IN FERRO	1
LIBRERIA	- MOBILETTO	1
ARMADIETTO	IN FERRO	1
SCRIVANIA		1
BANCHI		28
SEDIE		27
SEDIE	ROTELLE	2
POUF		8

205

<del>LIM</del>	<del>1</del>
LAVAGNA NERA	1
LIBRERIA	1
SCRIVANIA	1
BANCHI	1
SE DIE	2
BANCHI ROTELLE	26

206

~~LIM~~ 1

LAVAGNA NERA 1

SCRIVANIA 1

BANCHI 28

SEDIE 28

# 207 (AULA TEAL)

~~SMART BOARD (CON ROTELLE)~~ 2

~~LIM~~

1

LEGGIO

1

LAVAGNA A FOGLI

1

SCRIVANIA

1

PURIFICATORE ARIA TORRE

1

BANCHI COLORATI

27

SEDIE

28

ATRIO AULA TEAL

SCRIVANIE

2

SEDIE

2

208

~~LIM~~ 1

LAUAGNA NERA 1

SCRIVANIA 1

BANCHI 1

SEDI E 1

BANCHI ROTELLE 24

209

~~LIM~~ 1

LAVAGNA NERA 1

SCRIVANIA 1

BANCHI 28

SEDIE 28

ARMADIETTO IN FERRO 1

210

---

SMART BOARD	1
LAJAGNA BIANCA	1
ARMADIETTO IN FERRO	1
SCRIVANIA	1
BANCHI	27
SEDIE	29

CORRIDOIO      2° PIANO

SCRIVANIA	3
DIVANETTI	1
POLTRONCINA TONDA	1
SEDIE	4
SEDIE ROTELLE	3
BANCHI	1

AULA      COVID

DIVANETTO	1
ARMADIETTO FERRO	1
BANCO	1
<del>LIM CON ROTELLE</del>	<del>1</del>
SCRIVANIE (SMONTATE)	2

BAGNI

ARMADIETTO FERRO	1
ARMADIETTO LEGNO	1
Protocollo n. 22738 del 18/06/2024	2

2°

PIANO - Riepilogo 2° PIANO

ARMADIETTO IN FERRO	8	
ARMADIETTO BASSO IN FERRO	2	
ARMADIETTO IN LEGNO	3	
LAVAGNA NERA	7	
LAVAGNA BIANCA	2	
<del>LHM</del>	<del>9</del>	
<del>SMART BOARD</del>	<del>4</del>	(2 CON ROTELLE)
LEGGIO	2	
PURIFICATORE ARIA A TORRETTA	3	
PURIFICATORE ARIA CUBO	1	
DIVANETTI	2	
POLTRONCINA	1	
LIBRERIA	2	
POUF MORBIDI	11	
CARRELLI	3	
<del>NOTE BOOK</del>	<del>10</del>	
<del>COMPUTER TOWER</del>	<del>4</del>	
Protocollo n. 22730 del 18/06/2024	2	

# 3 PIANO

## AULA 301

- 26 BANCHI TRADIZIONALI
- 11 SEGGIOLE TRADIZIONALI
- 16 SEGGIOLE COLORATE
- 1 SCRIVANIA
- 1 SEGGIOIA CON ROTELLE (NO RIBALTINA)
- 2 LIBRERIE LEGNO
- 1 LAVAGNA
- ~~1 LIM~~
- 1 PURIFICATORE     ~~1 PORTATILE~~

## AULA 302

- 27 BANCHI TRADIZIONALI
- 27 SEGGIOLE TRADIZIONALI
- 1 SCRIVANIA
- 1 SEGGIOIA ROTELLE (NO RIBALTINA)
- 1 ARMADIO FERRO
- 1 LAVAGNA
- ~~1 LIM~~
- 1 PURIFICATORE
- ~~1 PORTATILE~~

## AULA 303

- 27 SEGGIOLE ROTELLE CON RIBALTINA
- 1 SCRIVANIA
- 1 SEGGIOLO ROTELLE (SENZA RIBALTINA)
- 1 LAVAGNA
- ~~1 LIM~~
- 1 PURIFICATORE
- 1 ARMADIO FERRO ~~1 PORTATILE~~

## AULA 304

- 23 SEGGIOLE ROTELLE CON RIBALTINA
- 1 SCRIVANIA
- 1 SEGGIOLO ROTELLE (NO RIBALTINA)
- 1 LAVAGNA
- ~~1 LIM~~
- 1 SEGGIOLO (DACCATEDRA) ~~1 PORTATILE~~

## AULA 305

- 24 SEGGIOLE ROTELLE CON RIBALTINA
- 1 BANCO TRADIZIONALE
- 1 LAVAGNA
- ~~1 LIM~~
- 1 SCRIVANIA
- 1 SEGGIOLO ~~CON~~ ROTELLE (NO RIBALTINA)
- 1 MOBILETTO LEGNO PICCOLO
- ~~1 PORTATILE~~

## AULA 306

25 BANCHI COLORATI

26 SEGGIOLE COLORATE

1 SCRIVANIA

1 LAVAGNA

~~1 LIM~~

1 ARMADIO FERRO ~~1 PORTATILE~~

## AULA 307

12 BANCHI LUNGI CON ROTELLE

3 BANCHI COLORATI

25 SEGGIOLE CON ROTELLE (NO RIBALTINA)

3 SEGGIOLE COLORATE

1 LAVAGNA BIANCA

~~1 TELEVISORE DIGITALE~~

1 SCRIVANIA ~~1 PORTATILE~~

## AULA 308

15 SEGGIOLE CON RIBALTINA

2 BANCHI TRADIZIONALI

2 SEGGIOLE CON ROTELLE (NO RIBALTINA)

1 SEGGIOIA TRADIZIONALE

1 SCRIVANIA

1 LAVAGNA

~~1 LIM~~ ~~1 PORTATILE~~

## AULA 309

22 SEGGIOLE CON RIBALTINA

1 BANCO TRADIZIONALE

1 SEGGIOIA TRADIZIONALE

1 LAVAGNA

~~1 LIM~~

1 SCRIVANIA

1 SEGGIOIA CON ROTELLE (NO RIBALTINA)

1 ARMADIO LEGNO ~~1 PORTATIVE~~

## AULA 310

26 BANCHI TRADIZIONALI

26 SEGGIOLE TRADIZIONALI

1 SCRIVANIA

1 SEGGIOIA (DA CATTEDRA)

1 LAVAGNA

~~1 LIM~~

1 ARMADIETTO FERRO ~~1 PORTATIVE~~

## AULA 311

28 BANCHI TRADIZIONALI

27 SEGGIOLE TRADIZIONALI

1 SCRIVANIA

1 SEGGIOIA COLORATA

1 LAVAGNA

~~1 LIM~~

~~1 TELEVISORE DIGITALE~~

~~1 PORTATIVE~~

## Corridoio 3° Piano

- 3 SCRIVANIE TRADIZIALI
- 4 SEGGIOLE COLORATE
- 5 SEGGIOLE TRADIZIONALI
- 2 LIBRERIE FERRO
- 1 DIVANO
- 2 MOBILETTI

## BAGNI

- 3 ARMADIETTI FERRO PICCOLI
- 1 ARMADIO FERRO
- 2 BANCHI TRADIZIONALI
- 1 LAVATRICE
- 1 SEGGIOLE COLORATA

TELEVISORI DIGITALI	2	PURIFICATORI ARIA	4	PC	11	CASSE	8	ARMADIETTI	10 (2 di legno)	LIBNERIE	4 (2 grandi senza)	LAVAGNIE	10
AVAGNA BIANCA	1	DIVANO	1	BACHUCA CHIAVI	1	BACHECA CHIAVI	1	POUF ROSSO	1	SEGGIOLE TONDE CON CUSCINE	2	SPECCHIO	1

Riepilogo 3° Piano