

Frontespizio Protocollo

N° 2024/21759 del 14/06/2024

Classificazione 17.05.09

Fascicolo 2023/19

Oggetto: RIFUNZIONALIZZAZIONE EX SEDE DEL LICEO SCIENTIFICO "SAVOIA" DI ANCONA PER TRASFERIMENTO ITC "BENINCASA". SERVIZIO DI TRASLOCO DI MATERIALE CARTACEO ED ARREDO.

Con la presente si consegna copia analogica a stampa, tratta, ai sensi e per gli effetti di cui all'art. 3/bis, comma 4/bis ed all'art. 23 del D.Lgs 82/2005, dal documento informatico sottoscritto con firma digitale, predisposto e conservato presso l'Amministrazione in conformità al D.Lgs. 82/2005 (C.A.D.) identificato con HASH, indicato/i in calce, dell'atto in oggetto e dei suoi allegati.

Allegati:

- LETTERA_PROT_2024_21759.pdf

1C004201339081802F6378A5B2301C5D49BE976CFF5500ED302BCF486803D43791C0D127396C336D5D88E81D4EDE5F77A249504678FA94B420DEA4E8D684380D

- Planimetria Benincasa All 2021.pdf

DA89089E459038C0D51093B7E9C60F53FB150990F9F3A153461BCF342A59F1656CCAFB373F55E1203A18BEB9C9F9F9C59FA9CB1FD9D7B7AE42252B050B3E79584

- Ricognizione beni ingresso Benincasa.pdf

98808CA3FC8C99A22BDBD04CE7B4E3A447ECE8A7901597FA2DD2E94A00CC9800A1893EBC44B87E5590B2F47CD47A0D1169F125F8C9DA3AF75A206A8954C8C317

- Ricognizione beni primo piano Benincasa.pdf

61F12A57A73294EE60EC332E0AF9410A1EC7CC948D25EF63BBF8052650A752ED54F4E681D2979D22085C739A5F6AF27DD4C224DA886522E36C3BB2736CA80B88

- Ricognizione beni secondo piano Benincasa.pdf

8808BA9ED6FBFEC09B47EF5E8A86830B7DBF4BEEFF71DC2883064B859486DC46BAEEE
D01FB50DDB056B28EFD3C4CA66CE91FDE93E02549DBE037E04369580C1F

- Ricognizione beni terzo piano Benincasa.pdf

691BB67402EED88BEBBEC7D07210CD0716A838236F3E1FCB6271B485F5CD99AED425E
019479355FE3BA7EFAC335D456260D7F6EB4492E53F783A501B08612442



Settore III
3.1 - Area Edilizia Scolastica ed Istituzionale, Patrimonio ed Espropri
3.1.1 - UO Gestione dell'Edilizia Scolastica
Codice fiscale n. 00369930425

Originale informatico ai sensi del D.Lgs. n. 82/2005

Classificazione 17.05.09

Fascicolo 2023/19

3.4 - Area Amministrativa,
Concessioni, Autorizzazioni ed
Economato

Oggetto: RIFUNZIONALIZZAZIONE EX SEDE DEL LICEO SCIENTIFICO "SAVOIA" DI ANCONA PER TRASFERIMENTO ITC "BENINCASA". SERVIZIO DI TRASLOCO DI MATERIALE CARTACEO ED ARREDO.

L'istituto scolastico "Savoia/Benincasa" – plesso Benincasa sito ad Ancona in via Marini 35 sarà oggetto da parte di questa Amministrazione di un intervento di demolizione e ricostruzione finanziato nell'ambito del PNRR.

Da mesi è in atto un'opera di riqualificazione dell'edificio sito in via Vecchini 2 sede dell'ex Liceo Scientifico Savoia che ospiterà le classi e gli uffici amministrativi provenienti da via Marini 35 a partire dall'inizio del prossimo anno scolastico 2024/2025.

Si rende pertanto necessario, previo sopralluogo, richiedere un'offerta economica per le spese di imballaggio e trasloco degli arredi e del materiale cartaceo (archivio storico, materiale della segreteria didattica ed amministrativa) e per lo spostamento di circa 250 sedute dall'Itis Merloni di Fabriano sito in Largo Salvo d'Acquisto n. 2 alla nuova sede scolastica.

Si precisa che il lavoro dovrà iniziare indicativamente **dal 01 luglio fino al 10 agosto** tenuto conto anche delle necessità della scuola impegnata prima con gli esami di stato e poi con i corsi e gli esami di recupero.

Si allega alla presente, per una quantificazione più precisa, una planimetria dell'Istituto corredata da un elenco degli arredi e del materiale redatto dai collaboratori del Dirigente Scolastico.

IL TECNICO PROVINCIALE


ROSSINI ALESSANDRO

Documento informatico firmato digitalmente
ex DPR n. 445/2000 e D.Lgs. n. 82/2005 e norme collegate.
Sostituisce il documento cartaceo firmato in autografo.



Settore III
3.1 - Area Edilizia Scolastica ed Istituzionale, Patrimonio ed Espropri
3.1.1 - UO Gestione dell'Edilizia Scolastica
Codice fiscale n. 00369930425


REDATTORE (Istruttore): ROSSINI ALESSANDRO

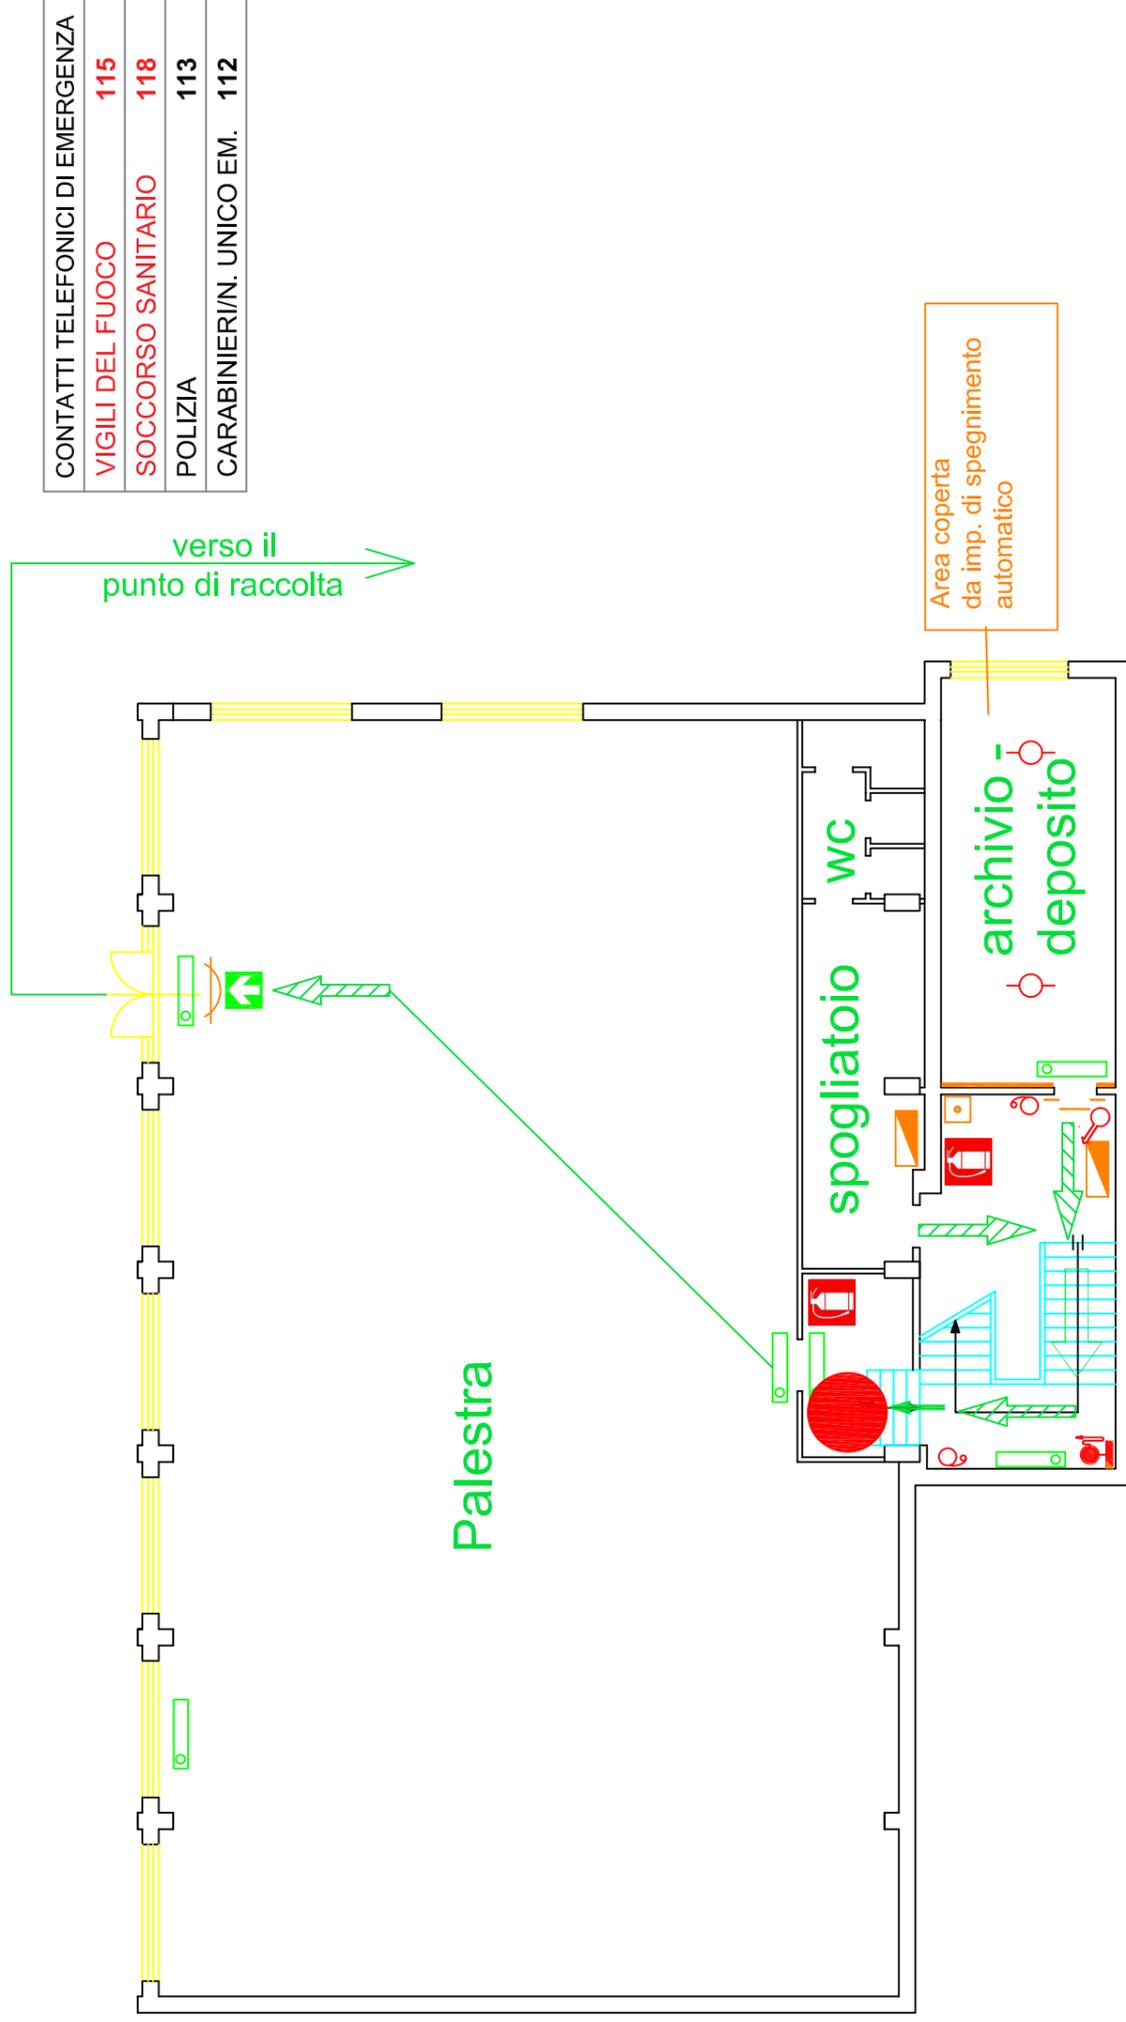

CONTATTI TELEFONICI DI EMERGENZA	
VIGILI DEL FUOCO	115
SOCCORSO SANITARIO	118
POLIZIA	113
CARABINIERI/N. UNICO EM.	112

Legenda attrezzature antincendio e di sicurezza


Voi siete qui		Cassetta di pronto soccorso		Percorso di esodo orizzontale	
	Estintore portatile polvere		Punto di raccolta		Percorso di esodo verso il basso
	Estintore portatile a biossido di carbonio		Uscita di emergenza		Pulsante di allarme antincendio
	Idrante a muro UNI 45		Luce di emergenza		Quadro elettrico
	Attacco per motopompa V.V.F.				

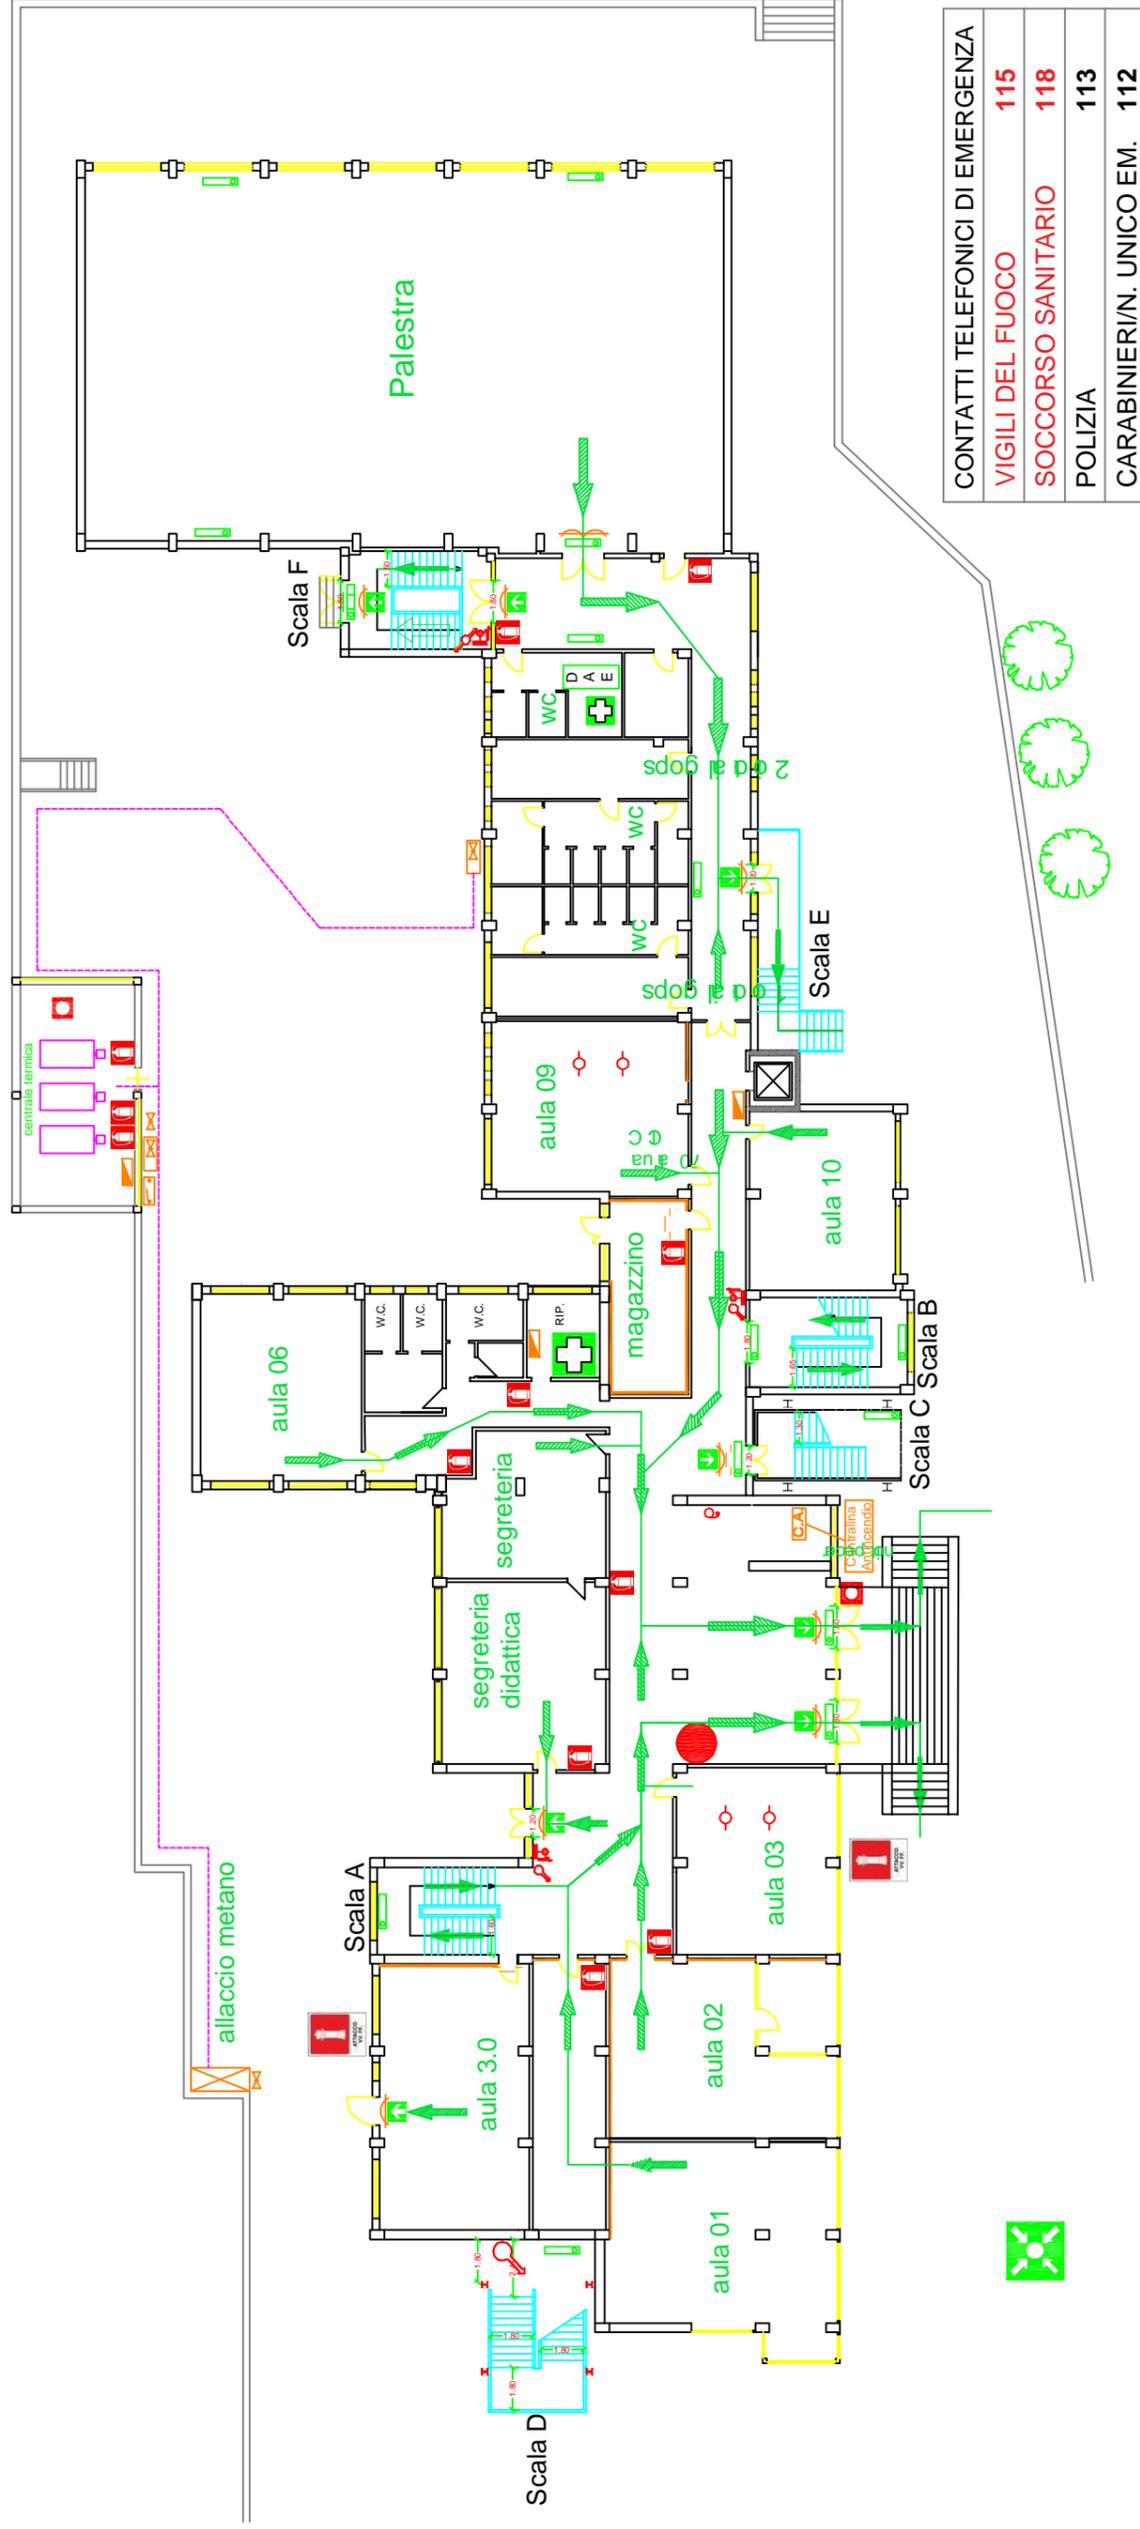

CONTATTI TELEFONICI DI EMERGENZA	
VIGILI DEL FUOCO	115
SOCCORSO SANITARIO	118
POLIZIA	113
CARABINIERI/N. UNICO EM.	112

Legenda attrezzature antincendio e di sicurezza

● Voi siete qui					
	Estintore portatile polvere		Colonna montante per idranti		Cassetta di pronto soccorso / D.A.E.
	Estintore portatile a biossido di carbonio		Allarme ottico e sonoro antincendio		Punto di raccolta
	Idrante a muro UNI 45		Rilevatore di fumo		Uscita di emergenza
	Attacco per motopompa V.V.F.		Pulsante di sgancio energia elettrica		Luce di emergenza
					Percorso di esodo orizzontale
					Percorso di esodo verso il basso
					Percorso di esodo verso l'alto
					Quadro elettrico

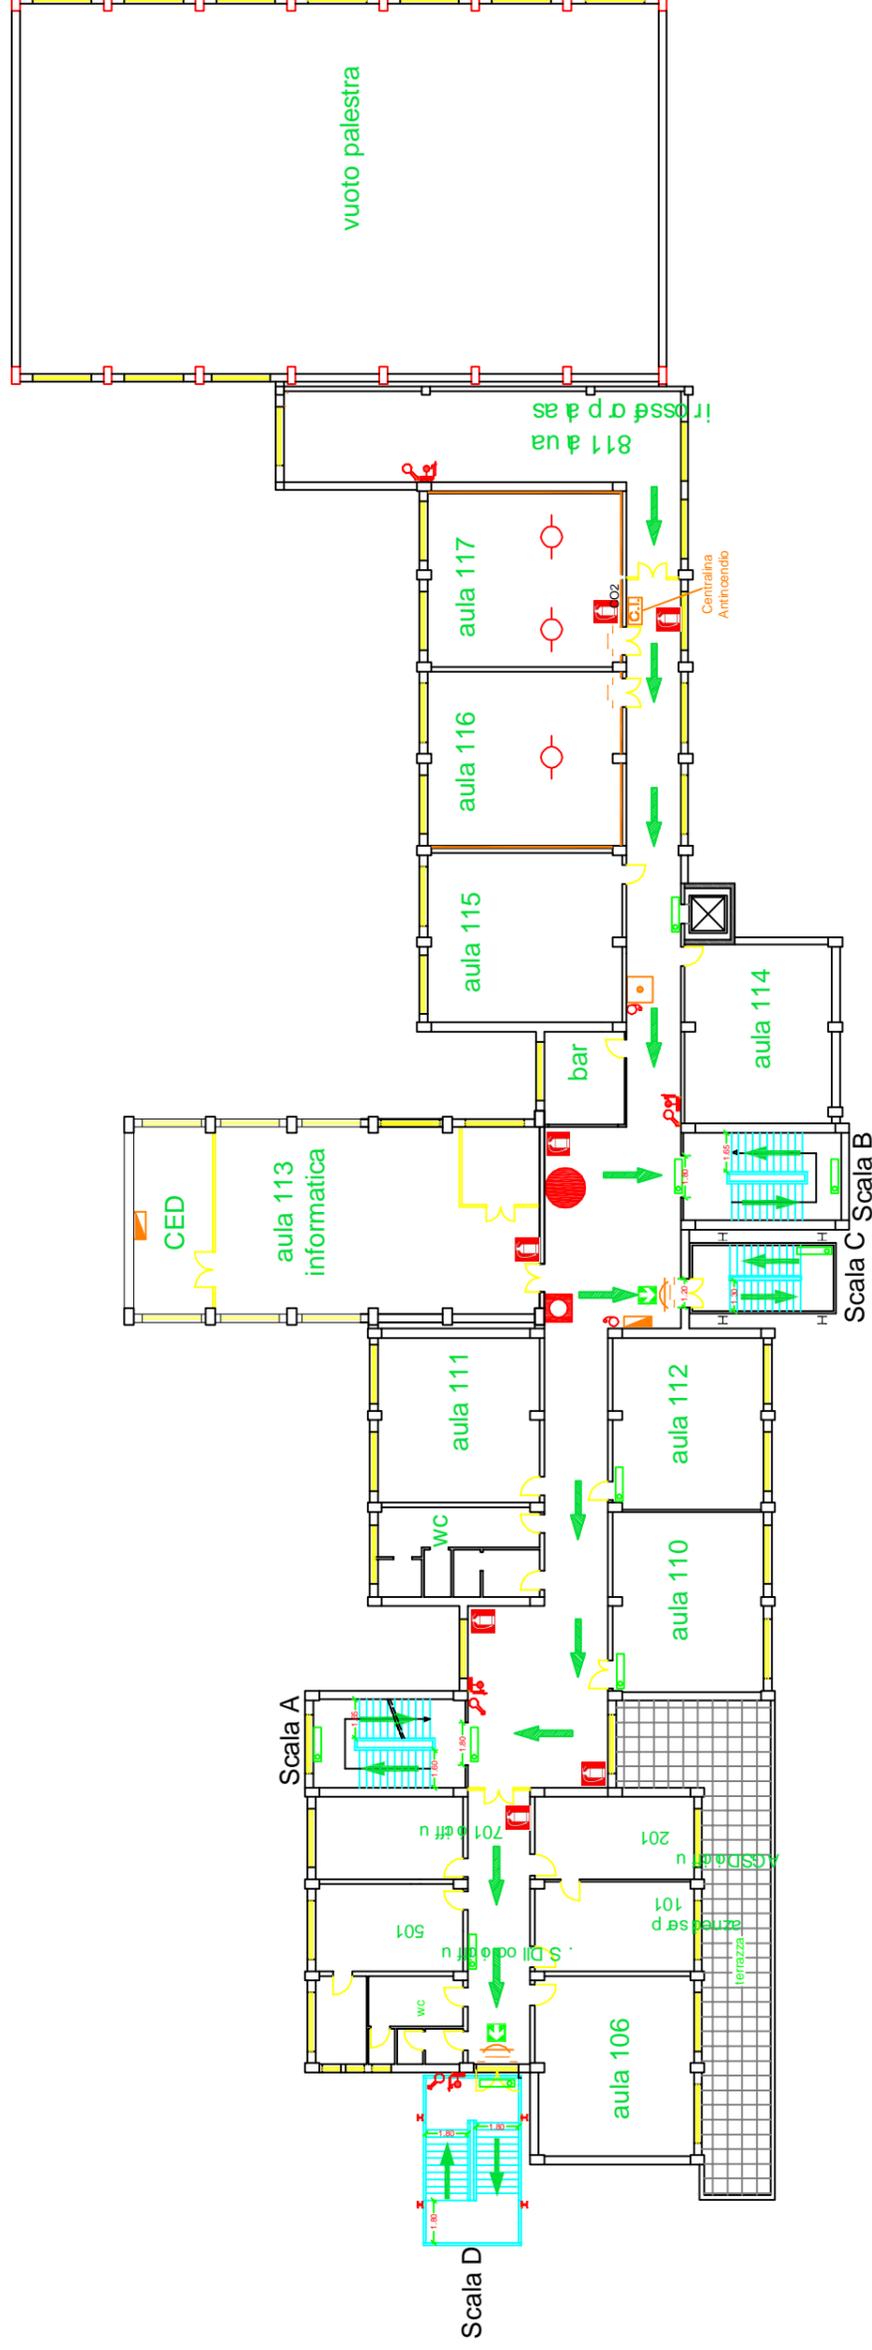

CONTATTI TELEFONICI DI EMERGENZA
VIGILI DEL FUOCO 115
SOCCORSO SANITARIO 118
POLIZIA 113
CARABINIERI/N. UNICO EM. 112


Legenda attrezzature antincendio e di sicurezza

● Voi siete qui					
	Estintore portatile polvere		Colonna montante per idranti		Cassetta di pronto soccorso
	Estintore portatile a biossido di carbonio		Allarme ottico e sonoro antincendio		Punto di raccolta
	Idrante a muro UNI 45		Rilevatore di fumo		Uscita di emergenza
	Attacco per motopompa V.V.F.		Pulsante di sgancio energia elettrica		Luce di emergenza
					Percorso di esodo orizzontale
					Percorso di esodo verso il basso
					Pulsante di allarme antincendio
					Quadro elettrico

PLANIMETRIA P.E. "BENINCASA"
PIANO SECONDO

Scala: 1:300
 Scala grafica

Edizione Settembre 2020

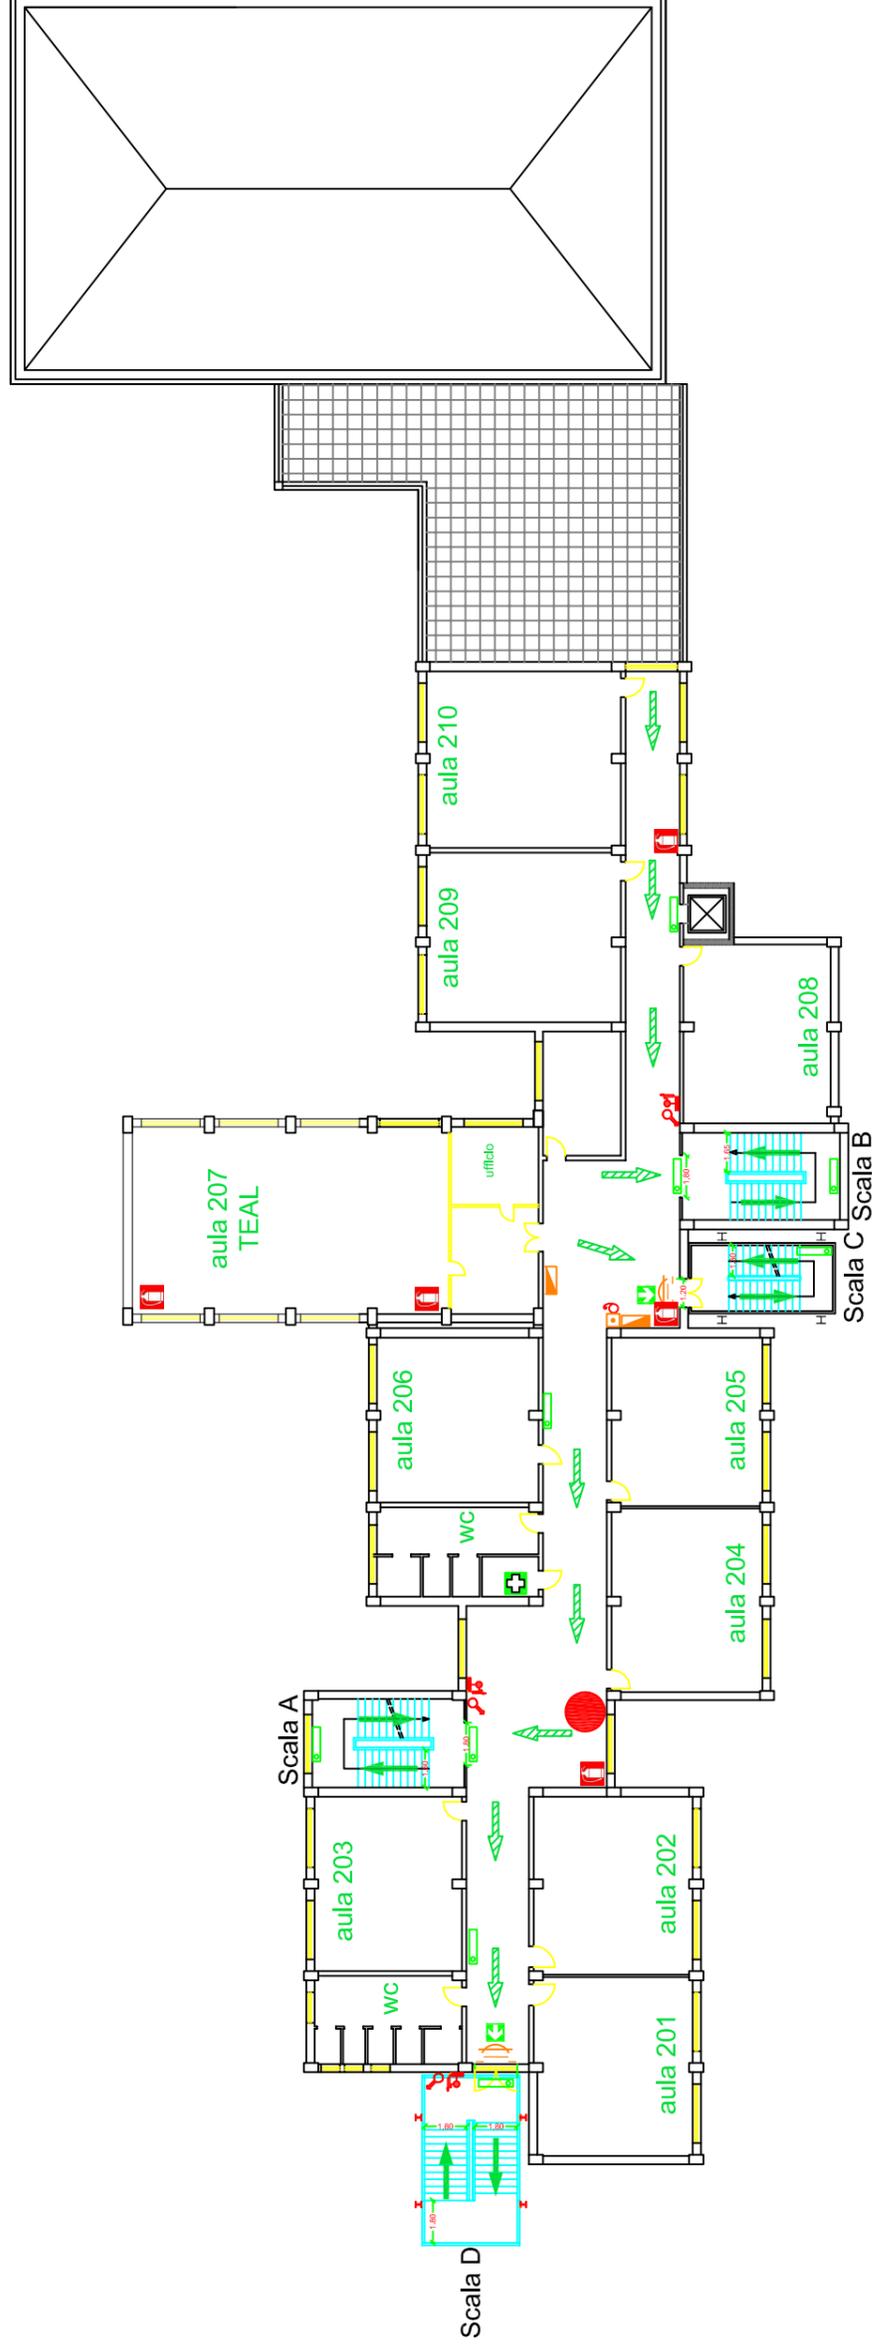

CONTATTI TELEFONICI DI EMERGENZA
VIGILI DEL FUOCO 115
SOCCORSO SANITARIO 118
POLIZIA 113
CARABINIERI/N. UNICO EM. 112


Legenda attrezzature antincendio e di sicurezza

● Voi siete qui							
	Estintore portatile polvere		Colonna montante per idranti		Cassetta di pronto soccorso		Percorso di esodo orizzontale
	Estintore portatile a biossido di carbonio		Allarme ottico e sonoro antincendio		Punto di raccolta		Percorso di esodo verso il basso
	Idrante a muro UNI 45		Rilevatore di fumo		Uscita di emergenza		Pulsante di allarme antincendio
	Attacco per motopompa V.V.F.		Pulsante di sgancio energia elettrica		Luce di emergenza		Quadro elettrico

PLANIMETRIA P.E. "BENINCASA"
PIANO TERZO

Scala: 1:300
 Scala grafica

Edizione Settembre 2020

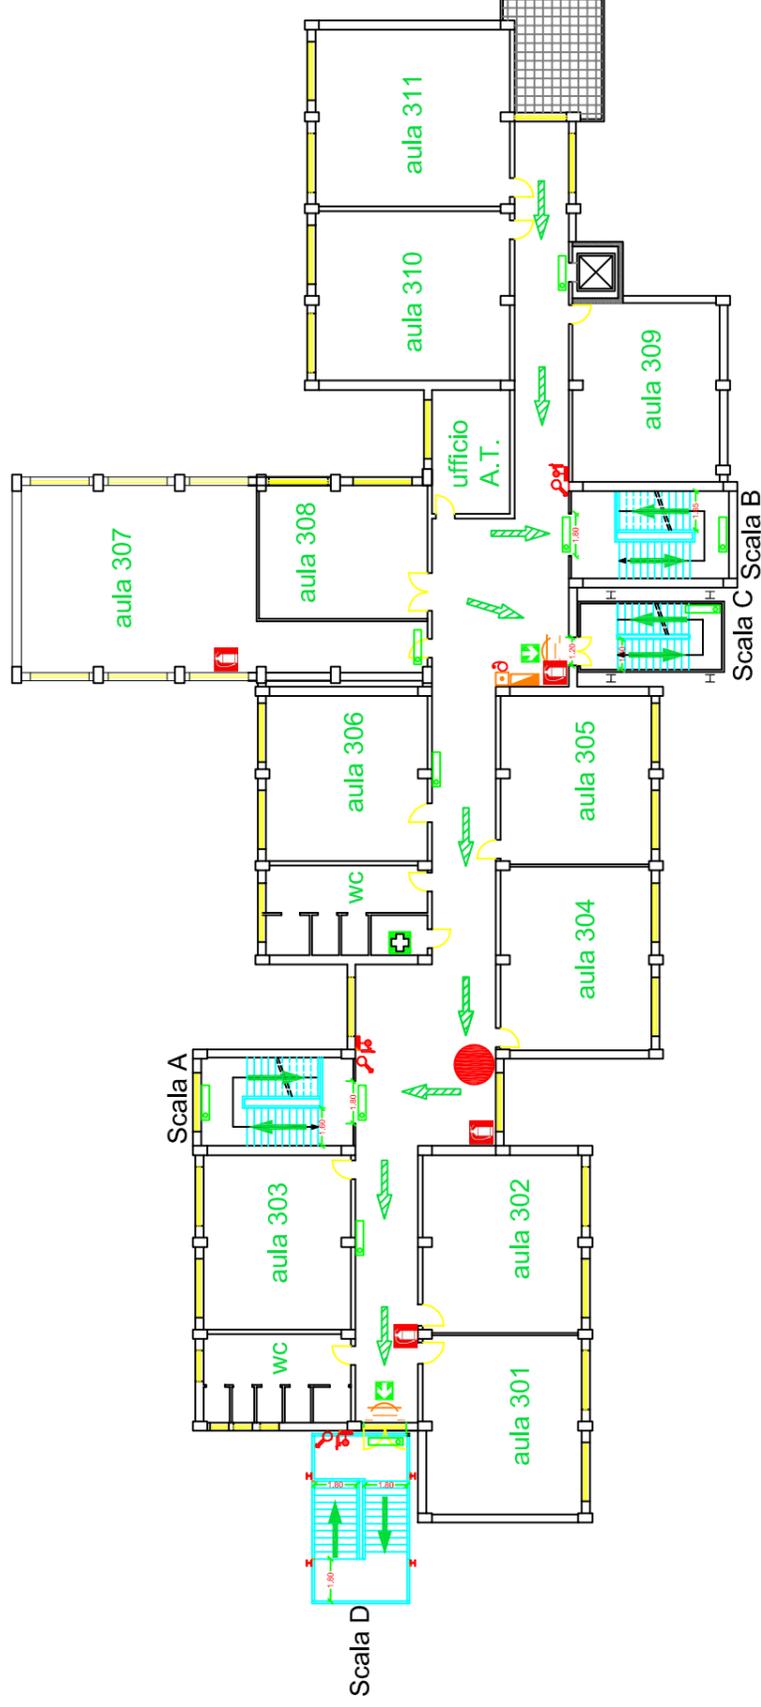


CONTATTI TELEFONICI DI EMERGENZA	
VIGILI DEL FUOCO	115
SOCCORSO SANITARIO	118
POLIZIA	113
CARABINIERI/N. UNICO EM.	112

Legenda attrezzature antincendio e di sicurezza

Voi siete qui		Legenda attrezzature antincendio e di sicurezza					
	Estintore portatile polvere		Colonna montante per idranti		Cassetta di pronto soccorso		Percorso di esodo orizzontale
	Estintore portatile a biossido di carbonio		Allarme ottico e sonoro antincendio		Punto di raccolta		Percorso di esodo verso il basso
	Idrante a muro UNI 45		Rilevatore di fumo		Uscita di emergenza		Pulsante di allarme antincendio
	Attacco per motopompa V.V.F.		Pulsante di sgancio energia elettrica		Luce di emergenza		Quadro elettrico


Aula 01

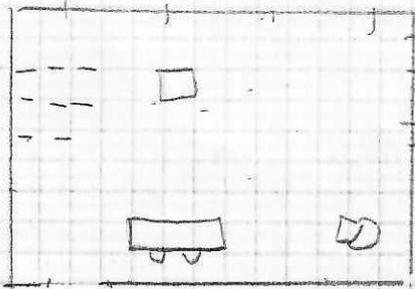

Redatto da Cristiano e Laura 11/15/6


- 1 cattedra con rotelle
- 1 banco a rotelle
- 27 banchi colorati
- 29 sedie colorate
- 2 quadretti con poster
- ~~1 lim + 1 Proiettore~~
- 1 lavagna magnetica
- ~~1 PC con cassa audio~~

Corridio 01

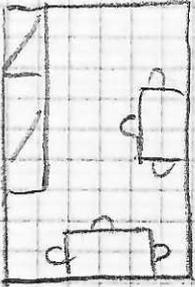


- 1 armadio in ferro 2 ante
- 9 armadietti studenti colorati
- 2 scrivanie
- 6 sedie colorate
- ~~2 smart TV audio interattive~~

Aula 02

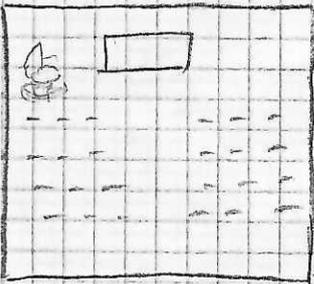

- 1 cattedra con rotelle
- 26 banchi colorati
- 28 sedie colorate
- 1 banco a rotelle
- 1 lavagna magnetica
- ~~1 proiettore~~
- ~~1 PC con cassa audio~~


Aula 03

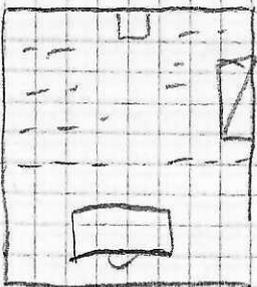

- 1 cattedra con rotelle
- 26 banchi colorati
- 28 sedie colorate
- 1 banco a rotelle
- 1 purificatore
- ~~1 lim + 1 proiettore~~
- ~~1 pc con cassa audio~~
- 1 lavagna ardenica
- 1 armadio a 2 ante in metallo


Aula 0.04

3.0

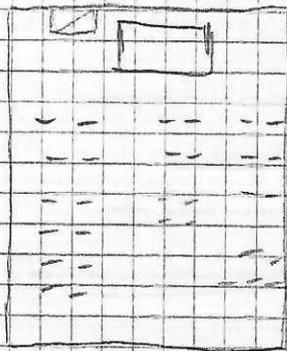


- 1 scrivania
- 27 banchi tradizionali
- 27 sedie
- 1 lim + 1 proiettore
- 1 libreria in cartone

Aula 06

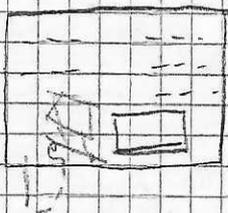


- 1 scrivania a rotelle
- 1 smart TV
- 1 lavagna magnetica
- 28 banchi tradizionali
- 30 sedie

Aula 0.09

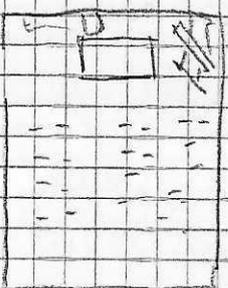


- 1 cattedra a rotelle
- 29 banchi tradizionali
- 30 sedie
- 1 PURIFICATORE
- 1 SMART TV
- 1 lavagna magnetica
- 1 videoproiettore
- 1 lim

Aula 0-10

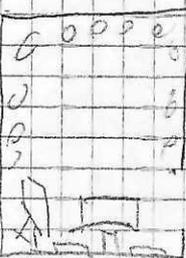

- 1 cattedra con ruote
- 27 banchi a rotelle
- 1 sedia a rotelle
- 1 sedia tradizionale
- 1 lavagna magnetica + 1 proiettore
- 1 smart TV
- 1 scrivania in acciaio + 1 PURIFICATORE

Atas Benincasa

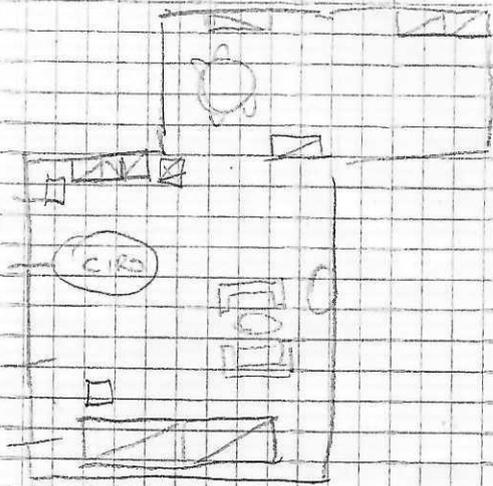

- 2 divani
- 1 tavolino da fumo
- 2 tavoli rotondi + rettangolare (bianchi)
- 8 sedie colorate
- 2 poltrone con rotelle
- 1 ~~totem di presentazione d'istituto~~
- 2 pinguini per badge
- 1 libreria piccola @ 4 spazi (bianca)
- 1 libreria a 16 spazi (bianca)
- 3 librerie gialle a 8 spazi
- 2 scrivanie con rotelle + 2 PC + 2 LAPTOP
- 1 schedario
- 3 fotocopiatrici
- 1 tavolo con 1 rilegatrice + 1 ALIMENTATORE GRUPPO ELETTROGENO
- 2 blocchi portoggetti di LEGO
- 1 PORTABANDIERE con 2 aste
- 1 banco
- 1 ECOCOMPATTORE
- 1 mensola + 1 contenitore SCARPE VECCHIE
- 4 POSTER DI PRESENTAZIONE DELL'ISTITUTO
- 1 PORTA OMBRELLI + 1 CONTENITORE X DIFFERENZIALE ROTELLE
- 1 BUSTO BRONZEO DI FIORINI
- 4 TARGHE MARMOREE
- 8 TARGHE E ATTESTATI VARI (PON)

UFFICIO DIDATTICA

- N. 5 ARMADI DI FERRO A DOPPIA ANTA
- N. 1 CASSAFORTE
- N. 8 SCHEDARI
- N. 9 SCRIVANIE
- N. 4 MOBILI BASSI
- N. ~~2~~ STAMPANTI
- N. ~~4~~ COMPUTER
- N. 1 CASSETTIERA
- N. 1 ATTACCAPANNI
- N. 1 TRITAGARTE
- N. 1 BANCO

UFFICIO PERSONALE

- N. 6 SCHEDARI
- N. 4 ARMADI IN FERRO (2 AD ANTA DOPPIA E 2 ANTA UNICA)
- N. 5 SCRIVANIE + 5 POLTRONE
- N. 5 COMPUTER
- N. 1 ATTACCAPANNI

CUCINA

- 1 FRIGO
- 1 MICROONDE
- 1 TAVOLO ROTONDO + 4 SEGGIOLE POLTRONCINA
- 1 DISPENSA A 2 ANTE BASSA
- 3 ARMADI IN FERRO
- 2 ARMADIETTO DEL PERSONALE

BAGNI P.T.

- N. 1 ARMADIO A 2 ANTE IN FERRO
- N. 2 SEDIE
- N. 2 BANCHI
- N. 2 PORTAROTOLONI
- N. 1 ARMADIETTO IN LEGNO FORTE DETERGENTI
- N. 1 CARRELLO X PULIZIE



1° PIANO

UFFICI PRESIDENZA

AULA 1.06

BANCHI A ROTELLE 16

1 CATTEDRA - 4 SEDIE DA SCRIVANIA CON RUOTE

1 LAVAGNA BIANCA / 1 PORTATILE / 1 PROIETTORE

UFFICIO DIRIGENTE

1 SCRIVANIA ANGOLARE / 2 POLTRONCINE CON RUOTE /

1 DIVANO / 1 TAVOLO TONDO + 7 SEDIE /

1 ARMADIO / 1 LIBRERIA / 1 TAVOLINETTO / 1 PUF /

1 APPENDIABITI DA TERRA / 1 CLIMATIZZATORE /

1 PURIFICATORE / 1 STAMPANTE / 1 PC / 2 TELEFONI

6 QUADRI / 1 FOTO / 5 COPPE

DSA

1 SCRIVANIA ANGOLARE / 2 POLTRONCINE CON RUOTE /

1 ARMADIO 5 BLOCCHI CON ANTE e RIPIANI /

1 TAVOLO TONDO / 5 SEDIE / 1 APPENDIABITI /

1 TRATTO DOCUMENTI / 1 CLIMATIZZATORE /

STAMPANTE 2 / PC 1 / MONITOR 2 /

~~1 APPENDIABITI DA TERRA~~

VICEPRESIDENZA

2 ARMADI VETRINE 2 ANTE + 2 CASSETTONI BASE /

1 TAVOLO LEGNO / 2 LIBRERIE / 1 APPENDIABITI /

1 LAMPADA DA TERRA / 1 CASSETTIERA METALLO /

1 CLIMATIZZATORE 2 TAVOLI / 6 SEDIE /

1 POLTRONCINA CON RUOTE / PC / STAMPANTE /

2 PORTATILI - 1 DIVANO /

UFFICIO ROBERTA

6 ARMADI / 3 LIBRERIE / 5 TAVOLI /
1 SCRIVANIA / 2 MOBILETTI CON RUOTE /
3 SEDIE / 2 POLTRONCINE CON RUOTE /
1 LAMPADA DA TERRA / 1 TRATTA DOCUMENTI /
1 CLIMATIZZATORE / 1 ~~STAMPANTE MULTIFUNZIONI~~ /
~~3 PC~~

LABORATORIO INFORMATICA

+ UFFICI ANDREA e GABRIELLA

24 TAVOLI / 2 BANCHI TRADIZIONALI / 1 BANCO A ROTELLE
1 SCRIVANIA / 1 MOBILE BASSO / 1 MOBILE CON ROTELLE
2 POLTRONCINE CON ROTELLE / 7 ARMADI / 2 SEDIE DA SCRIVANIA
5 CLIMATIZZATORI / 1 PURIFICATORE / 30 SEDIE /
~~2 STAMPANTI~~ / ~~1 SCANNER~~ / ~~1 MONITOR~~ / ~~1 CASSA~~
1 VIDEOPROIETTORE SU CARRELLI / ~~30 PC~~
1 CARRELLI PORTATILI CON RUOTE / ~~6 PORTATILI~~
1 COLONNA RACK BASSA / SERVER (3 PC + 2 GRUPPI UPS)
1 COLONNA RACK ALTA (DESTINAZIONE PLESSO SAVOIA)

CORRIDOIO e BAGNI

2 TAVOLI / 4 SEDIE CON RUOTE /
1 TAVOLINO BASSO / 2 POLTRONE LEGNO/TELA
1 ARMADIO LEGNO / 1 ARMADIETTO METALLO
1 MOBILE BASSO 2 ANTE SCORREVOLI (BAGNO UFF)
1 LIBRERIA BASSA LEGNO MARRONE / 8 TARGHE /
3 COPPE / 3 MACCHINE SCRIVERE ANTICHE /
9 QUADRI / 8 FOTO

AULA INSEGNANTI

2 ARMADI METALLO ANTE SCORREVOLI
6 CASSETTIERE METALLO X 20 CASSETTI CAD.
1 TAVOLO OVALE / 2 MOBILI BASSI
1 TAVOLINETTO / 2 POLTRONE VIMINI
1 TAVOLINO PORTASTAMPANTE / TAVOLI 4
1 BANCO TRADIZIONALE / 20 SEDIE
1 FRIGOBAR / 1 SGABELLO RETTANGOLARE
1 SCRIVANIA ANGOLARE
1 CLIMATIZZATORE / 2 APPENDIABITI
1 STAMPANTE / ~~3 PC~~ (TORRE - MONITOR - TASTIERA)

AULA 1.10

1 CATTEDRA ANGOLARE / 1 SEDIA
1 ARMADIO / 1 LIBBERIA
30 BANCHI A ROTELLE / 1 LAVAGNA BIANCA
1 PROIETTORE / 1 PORTATILE / 1 CASSA
1 PURIFICATORE / 2 CLIMATIZZATORI

AULA 1.11

1 CATTEDRA / 27 BANCHI TRADIZIONALI
29 SEDIE / 1 LAVAGNA BIANCA / 1 PORTATILE
1 PROIETTORE / 2 CASSE / 1 PURIFICATORE
2 CLIMATIZZATORE

AULA 1.12

1 CATTEDRA ANGOLARE / 27 BANCHI TRADIZIONALI
28 SEDIE / 1 ARMADIO / 1 ~~PORTATILE~~
1 LAVAGNA BIANCA / 1 ~~PROIETTORE~~ /
1 PURIFICATORE / 1 CLIMATIZZATORE / 3 FARETTI

AULA 1.14

1 CATTEDRA CON ROTELLE / 1 SEDIA CON BRACCIOLI /
27 BANCHI TRADIZIONALI / 27 SEDIE /
1 LAVAGNA BIANCA / 1 LAVAGNA ARDESIA /
1 PROIETTORE / 2 CASSE / 1 PORTATILE

AULA 1.15

1 CATTEDRA CON ROTELLE / 1 SEDIA CON BRACCIOLI /
28 BANCHI TRADIZIONALI / 28 SEDIE /
1 LAVAGNA BIANCA / 1 LAVAGNA D'ARDESIA /
1 PROIETTORE / 1 PURIFICATORE / 1 PORTATILE /
4 APPENDIABILI DA PARETE

AULA 1.16

1 CATTEDRA CON RUOTE / 1 LAVAGNA BIANCA / 1 ~~PROIETTORE~~ /
1 ~~PORTATILE~~ / 1 PURIFICATORE / 1 LAVAGNA D'ARDESIA /
27 BANCHI TRADIZIONALI / 29 SEDIE

AULA 1.17

1 CATTEDRA CON RUOTE / LAVAGNA D'ARDESIA / LAVAGNA BIANCA
1 VIDEOPROIETTORE CON CARRELLO / 1 PORTATILE /
27 BANCHI COLORATI A MOSAICO / 1 BANCO TRADIZIONALE
29 SEDIE /

201

~~LIM 1~~

LAVAGNA NERA 1

PURIFICATORE ARIA TORRE 1

SCRIVANIA 1

BANCHI 27

SE DIE 28

LEGGIO 1

202

LIM	1
LAVAGNA NERA	1
PURIFICATORE CUBO	1
SCRIVANIA	1
ARMADIETTO LEGNO	1
BANCHI	1
SEDIE	2
SEDIE ROTELLE	27

203

ZIM	1
LAVAGNA NERA	1
PURIFICATORE ARIA TORRE	1
ARMADIETTO LEGNO	1
SCRIVANIA	1
BANCHI	28
SEDIE	28
POUF	3

204

LAVAGNA	BIANCA	1
<hr/>		
SMART	BOARD	1
MOBILETTO	BASSO IN FERRO	1
LIBRERIA	- MOBILETTO	1
ARMADIETTO	IN FERRO	1
SCRIVANIA		1
BANCHI		28
SEDIE		27
SEDIE	ROTELLE	2
POUF		8

205

LIM	1
LAVAGNA NERA	1
LIBRERIA	1
SCRIVANIA	1
BANCHI	1
SE DIE	2
BANCHI ROTELLE	26

206

~~LIM~~ 1

LAVAGNA NERA 1

SCRIVANIA 1

BANCHI 28

SEDIE 28

207 (AULA TEAL)

~~SMART BOARD (CON ROTELLE)~~ 2

~~LIM~~

1

LEGGIO

1

LAVAGNA A FOGLI

1

SCRIVANIA

1

PURIFICATORE ARIA TORRE

1

BANCHI COLORATI

27

SEDIE

28

ATRIO AULA TEAL

SCRIVANIE

2

SEDIE

2

208

~~LIM~~ 1

LAUAGNA NERA 1

SCRIVANIA 1

BANCHI 1

SEDI E 1

BANCHI ROTELLE 24

209

~~LIM~~ 1

LAVAGNA NERA 1

SCRIVANIA 1

BANCHI 28

SEDIE 28

ARMADIETTO IN FERRO 1

210

SMART	BOARD	1
LAJAGNA	BIANCA	1
ARMADIELLO	IN FERRO	1
SCRIVANIA		1
BANCHI		27
SEDIE		29

CORRIDOIO 2° PIANO

SCRIVANIA	3
DIVANETTI	1
POLTRONCINA TONDA	1
SEDIE	4
SEDIE ROTELLE	3
BANCHI	1

AULA COVID

DIVANETTO	1
ARMADIETTO FERRO	1
BANCO	1
LIM CON ROTELLE	1
SCRIVANIE (SMONTATE)	2

BAGNI

ARMADIETTO FERRO	1
ARMADIETTO LEGNO	1
Protocollo n. 21759 del 14/06/2024	2

2°

PIANO - Riepilogo 2° PIANO

ARMADIETTO IN FERRO	8	
ARMADIETTO BASSO IN FERRO	2	
ARMADIETTO IN LEGNO	3	
LAVAGNA NERA	7	
LAVAGNA BIANCA	2	
LHM	9	
SMART BOARD	4	(2 CON ROTELLE)
LEGGIO	2	
PURIFICATORE ARIA A TORRETTA	3	
PURIFICATORE ARIA CUBO	1	
DIVANETTI	2	
POLTRONCINA	1	
LIBRERIA	2	
POUF MORBIDI	11	
CARRELLI	3	
NOTE BOOK	10	
COMPUTER TOWER	4	
Protocollo n. 21759 del 14/06/2024	2	

3 PIANO

AULA 301

- 26 BANCHI TRADIZIONALI
- 11 SEGGIOLE TRADIZIONALI
- 16 SEGGIOLE COLORATE
- 1 SCRIVANIA
- 1 SEGGIOIA CON ROTELLE (NO RIBALTINA)
- 2 LIBRERIE LEGNO
- 1 LAVAGNA
- ~~1 LIM~~
- 1 PURIFICATORE ~~1 PORTATILE~~

AULA 302

- 27 BANCHI TRADIZIONALI
- 27 SEGGIOLE TRADIZIONALI
- 1 SCRIVANIA
- 1 SEGGIOIA ROTELLE (NO RIBALTINA)
- 1 ARMADIO FERRO
- 1 LAVAGNA
- ~~1 LIM~~
- 1 PURIFICATORE
- ~~1 PORTATILE~~

AULA 303

27 SEGGIOLE ROTELLE CON RIBALTINA

1 SCRIVANIA

1 SEGGIOLO ROTELLE (SENZA RIBALTINA)

1 LAVAGNA

~~1 LIM~~

1 PURIFICATORE

1 ARMADIO FERRO ~~1 PORTATILE~~

AULA 304

23 SEGGIOLE ROTELLE CON RIBALTINA

1 SCRIVANIA

1 SEGGIOLO ROTELLE (NO RIBALTINA)

1 LAVAGNA

~~1 LIM~~

1 SEGGIOLO (DACCATEDRA) ~~1 PORTATILE~~

AULA 305

24 SEGGIOLE ROTELLE CON RIBALTINA

1 BANCO TRADIZIONALE

1 LAVAGNA

~~1 LIM~~

1 SCRIVANIA

1 SEGGIOLO ~~CON~~ ROTELLE (NO RIBALTINA)

1 MOBILETTO LEGNO PICCOLO

~~1 PORTATILE~~

AULA 306

- 25 BANCHI COLORATI
- 26 SEGGIOLE COLORATE
- 1 SCRIVANIA
- 1 LAVAGNA
- ~~1 LIM~~
- 1 ARMADIO FERRO ~~1 PORTATILE~~

AULA 307

- 12 BANCHI LUNGHİ CON ROTELLE
- 3 BANCHI COLORATI
- 25 SEGGIOLE CON ROTELLE (NO RIBALTINA)
- 3 SEGGIOLE COLORATE
- 1 LAVAGNA BIANCA
- ~~1 TELEVISORE DIGITALE~~
- 1 SCRIVANIA ~~1 PORTATILE~~

AULA 308

- 15 SEGGIOLE CON RIBALTINA
- 2 BANCHI TRADIZIONALI
- 2 SEGGIOLE CON ROTELLE (NO RIBALTINA)
- 1 SEGGIOIA TRADIZIONALE
- 1 SCRIVANIA
- 1 LAVAGNA
- ~~1 LIM~~ ~~1 PORTATILE~~

AULA 309

22 SEGGIOLE CON RIBALTINA

1 BANCO TRADIZIONALE

1 SEGGIOIA TRADIZIONALE

1 LAVAGNA

~~1 LIM~~

1 SCRIVANIA

1 SEGGIOIA CON ROTELLE (NO RIBALTINA)

1 ARMADIO LEGNO ~~1 PORTATIVE~~

AULA 310

26 BANCHI TRADIZIONALI

26 SEGGIOLE TRADIZIONALI

1 SCRIVANIA

1 SEGGIOIA (DA CATTEDRA)

1 LAVAGNA

~~1 LIM~~

1 ARMADIETTO FERRO ~~1 PORTATIVE~~

AULA 311

28 BANCHI TRADIZIONALI

27 SEGGIOLE TRADIZIONALI

1 SCRIVANIA

1 SEGGIOIA COLORATA

1 LAVAGNA

~~1 LIM~~

~~1 TELEVISORE DIGITALE~~

~~1 PORTATIVE~~

Corridoio 3° Piano

- 3 SCRIVANIE TRADIZIALI
- 4 SEGGIOLE COLORATE
- 5 SEGGIOLE TRADIZIONALI
- 2 LIBRERIE FERRO
- 1 DIVANO
- 2 MOBILETTI

BAGNI

- 3 ARMADIETTI FERRO PICCOLI
- 1 ARMADIO FERRO
- 2 BANCHI TRADIZIONALI
- 1 LAVATRICE
- 1 SEGGIOLE COLORATA

TELEVISORI DIGITALI	2	PURIFICATORI ARIA	4	PC	11	CASSE	8	ARMADIETTI	10 (2 di legno)	LIBNERIE	4 (2 grandi senza)	LAVAGNIE	10
AVAGNA BIANCA	1	DIVANO	1	BACHUCA CHIAVI	1	BACHECA CHIAVI	1	POUF ROSSO	1	SEGGIOLE TONDE CON CUSCINE	2	SPECCHIO	1

Riepilogo 3° Piano