CARPENTERIA IMPALCATO (scala 1:20)

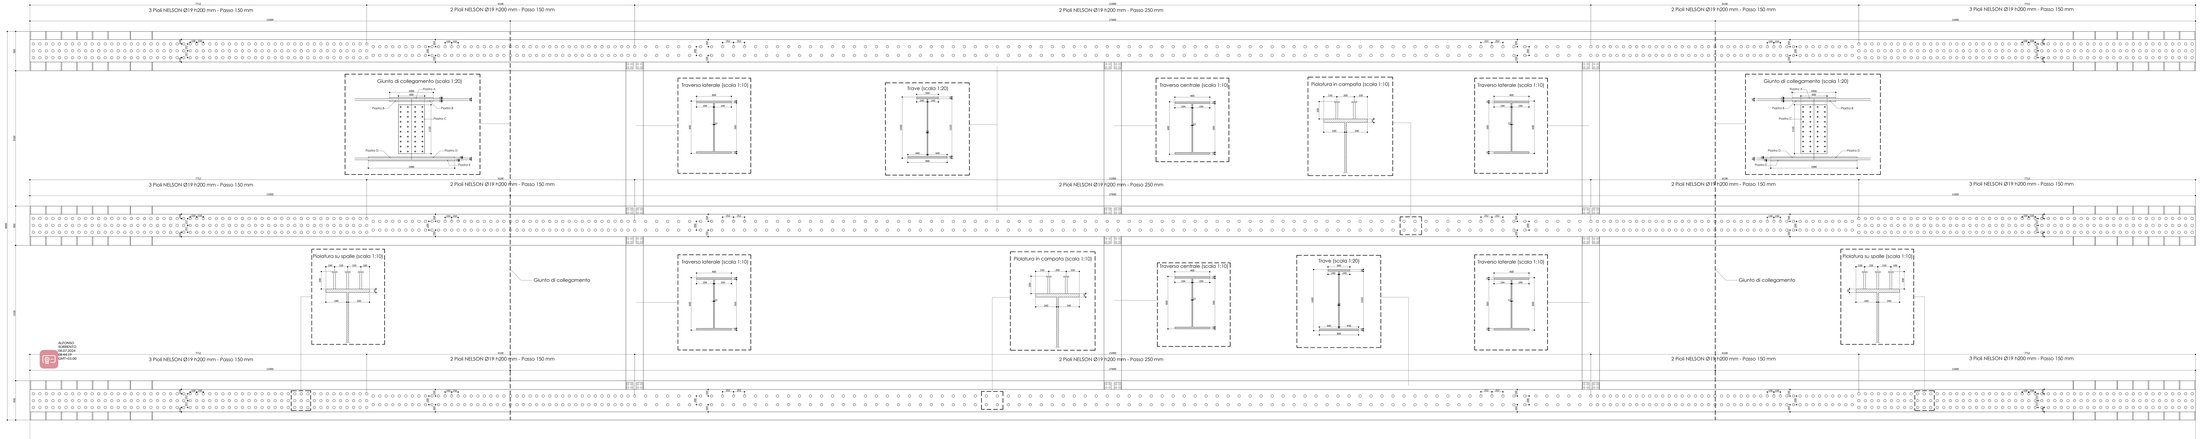

Provincia di Ancona

SS7 Tratto B - Asse Vallesina-Valdichiana Umbriaco

LAVORI DI ADEGUAMENTO DELL'OPERA D'ARTE (PONTE N. 175) SULLA S.P. 15 "JESI-MONTERADO" AL KM 24+225 SUL TORRENTE NEVOLA - COD. INT. 50.02

CUP: H64J89000140003 - CIG: 9620707C46

PROGETTO ESECUTIVO

Elaborato:

CARPENTERIA IMPALCATO

Scala:

Andrea Spuglia
Ordine Ingegneri
Ancona
n° 1000

Progettazione Coordinamento

ACDEGE
ASSOCIAZIONE CONSORZIO STABILE

Ing. Andrea Spuglia (Direttore Tecnico)
Ing. Alessandro Cecchini (Direttore Tecnico)
Ing. Giorgio Pelli Ciminelli (Direttore Tecnico)
Ing. Luigi Pelli (Direttore Tecnico)
Ing. Giuseppe Martinelli (Direttore Tecnico)
Ing. Antonio Carmelo Milanto (Direttore Tecnico)
Geom. Fabio Cecchini
Ing. Nicola De Carlo (Direttore Tecnico)
Dott.ssa Francesca Ciarlantini
Ing. Giuseppe Pagani
Ing. Andrea Cantiani

CANTIARTI

Responsabile dell'Area U.O.P.:
Ing. Monica Bevi

Direttore dei Lavori:
Ing. Stefano Vignali

Responsabile del Procedimento:
Ing. Monica Bevi

Elaborato n. 17
Data: 17. STR.

Elaborati STRUTTURALI

Data:	Revisione:	Scala:
Gennaio 2024		1:20

Elaborato:	Data: Revisione:
17	17. STR.