


Scala 1:50

SINGOLO O DOPPIO ANGOLARE
90°90°60 - 6+6VITI 4*50

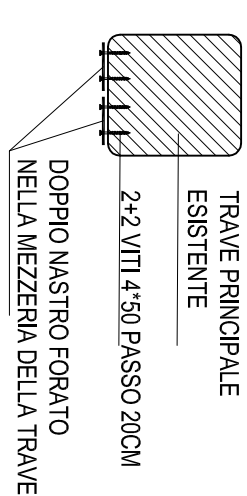

TRAVE 12x16 ESISTENTE
2 VITI 4*50 PASSO 20CM
NASTRO FORATO NELLA
MEZZENA DELLA TRAVE

TELO TRASPIRANTE PER
LEGGNO

SMUSSATURA TRAVE

PENDENZA RILEVATA
(da controllare con rilievo in loco)


TRAVE SAGOMATA PER
APPOGGIO TRAVETTI A T
(ancoraggio con barra filetata e
resina per muratura)

TELO TRASPIRANTE PER
LEGNO

CUNEO IN LEGNO
COLLEGATO CON 4 VITI HSB
8x100

**SOVRAPPOSIZIONE CON LA
COPERTURA ADIACENTE**

$$\begin{array}{r} 1 \\ \hline 7.57 \end{array}$$

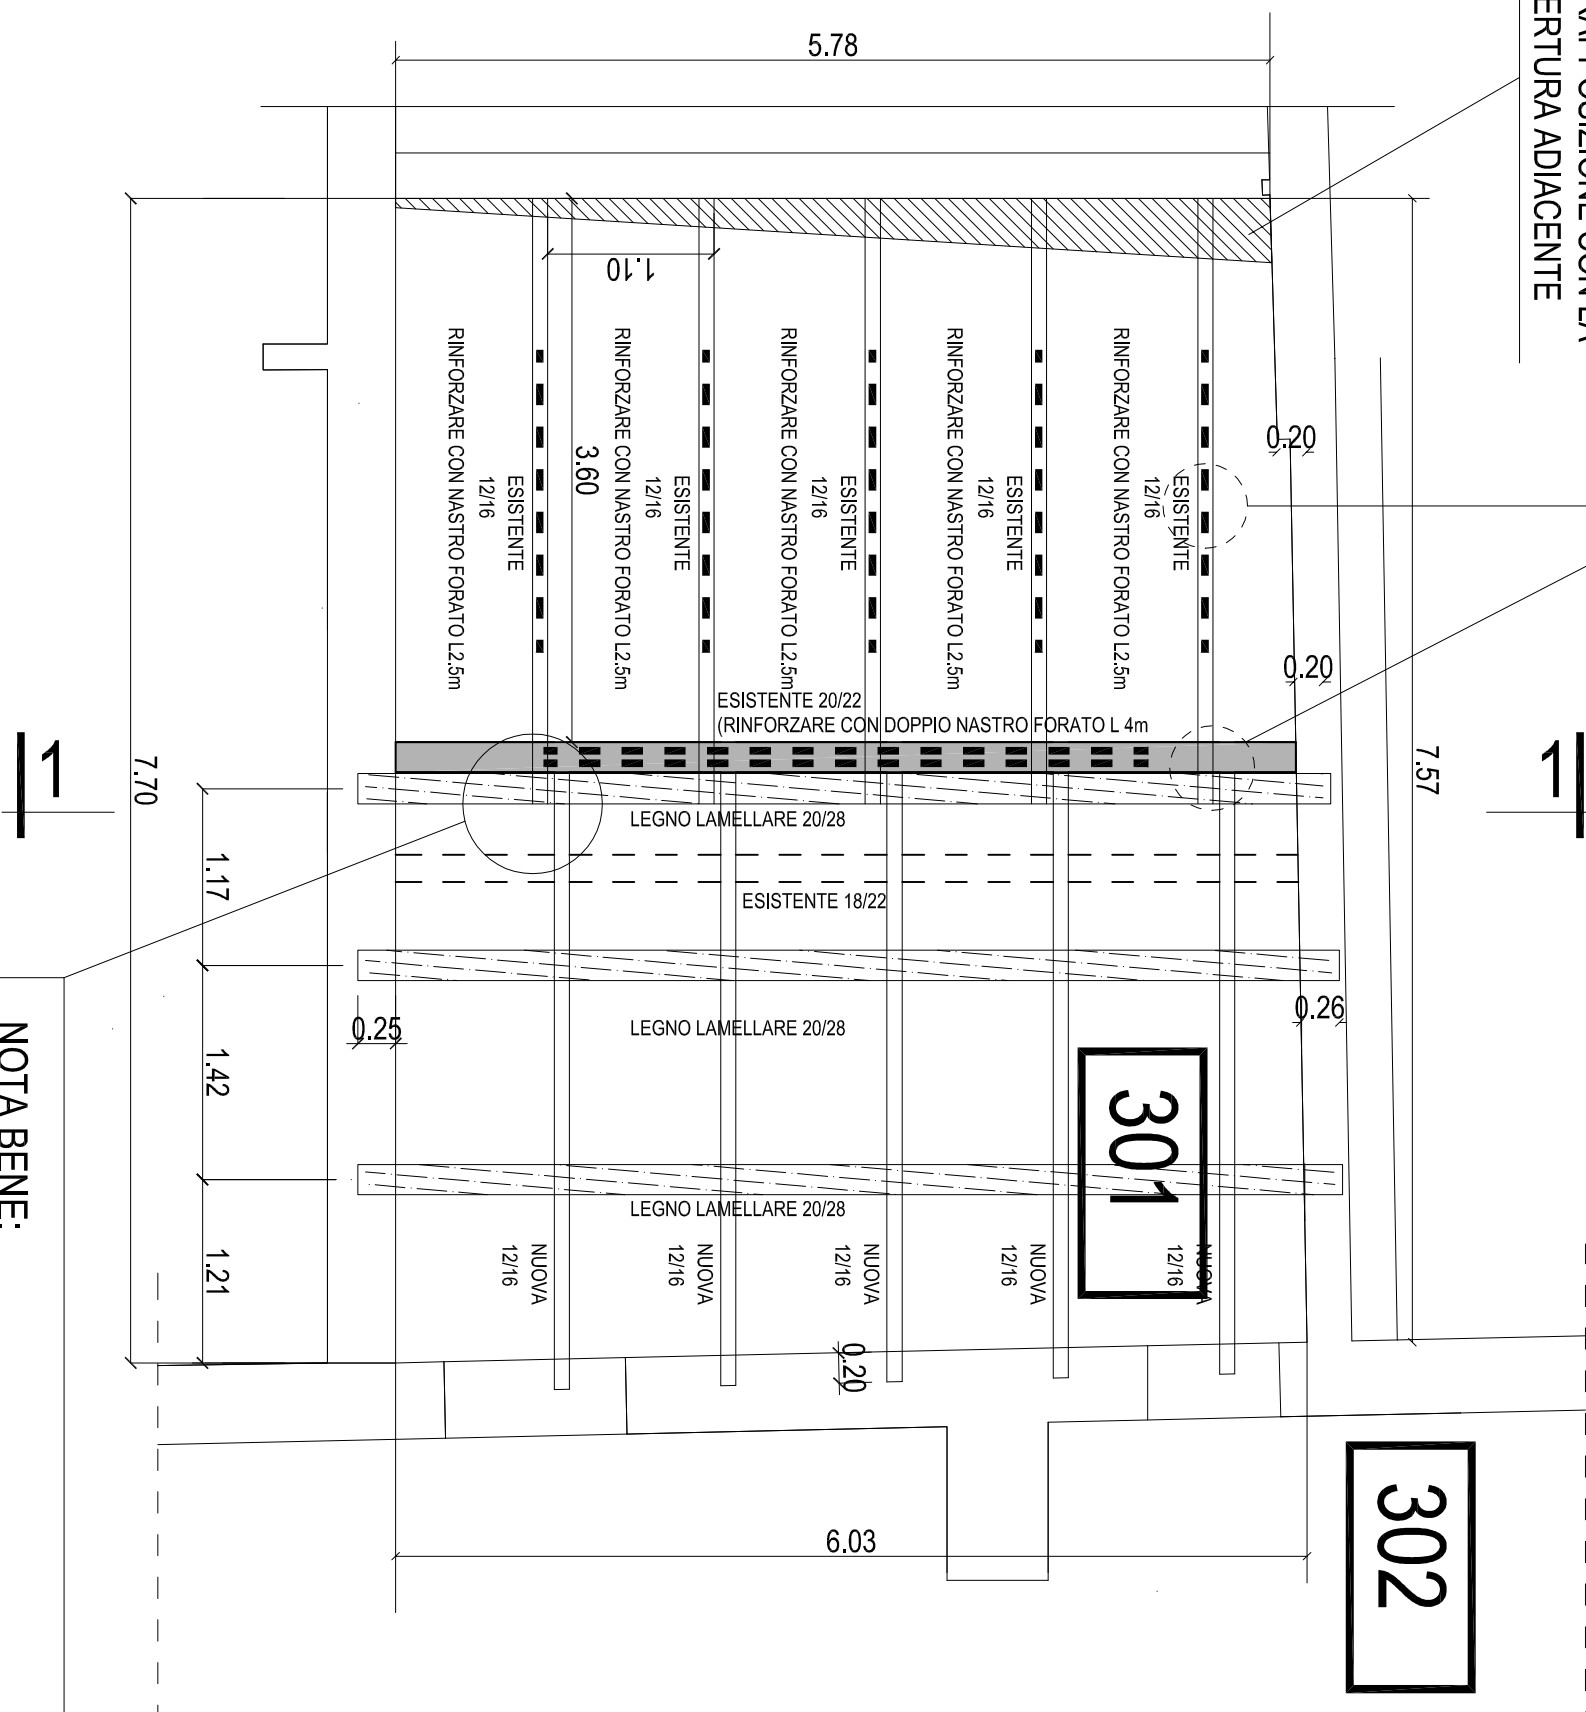

NOTA BENE:
tagliare le travi secondarie che rimangono
20cm oltre la prima trave principale esistente

**TUTTE LE MISURE DEVONO ESSERE VERIFICATE IN SITO DALL'IMPRESA
OGNI DIFFORMITÀ RISCONTRATA DEVE ESSERE TEMPESTIVAMENTE COMUNICATA ALLA DIREZIONE LAVORI**



Comune di FABRIANO

LAVORI DI MIGLIORAMENTO SISMICO DEI CORPI "A" E "B" DELL'I.T.A.S. VIVARELLI DI FABRIANO - BANC261L (FINANZIATO DALL'UNIONE EUROPEA - NEXTGENERATIONEU) - MAC13.3 - CUP H93H19000690001 - CIG 94.19592D36/LAVORI

Oggetto elaborato:

BLOCCO A - Esecutivo copertura in legno (301)

Data: GIUGNO 2026
Aggiornamento:

Il progettista:
D.L.Ing. Nicola VERDOLINI

Il Responsabile dei Procedimenti:
Ing. Alessandra VALLASCIANI - Tel. 0715894272 - e mail
a.vallaschiani@provincia.ancona.it

Elab. A 01 V2