


CARPENTERIA COPERTURA BLOCCO BAGNI
 Scala 1:50



NASTRI FORATI 80x2mm IN ACCIAIO ZINCATO TIPO ROTHOBLOASS LBB O EQUIV. 1-5m AGGIUNTIVI PER IL COLLEGAMENTO TRA IL TAVOLOTTA DELLA COPERTURA ED IL NUOVO CORDOLO IN C.A. (collegamento al cordolo in c.a. con viti autotornanti per disallineo 8 viti per nastro)

NOTA BENE:
chiudere finestra nel timpano del sottotetto
con mattoni semipieni spessore 20 cm ed
intonacato lasciando il fino interno

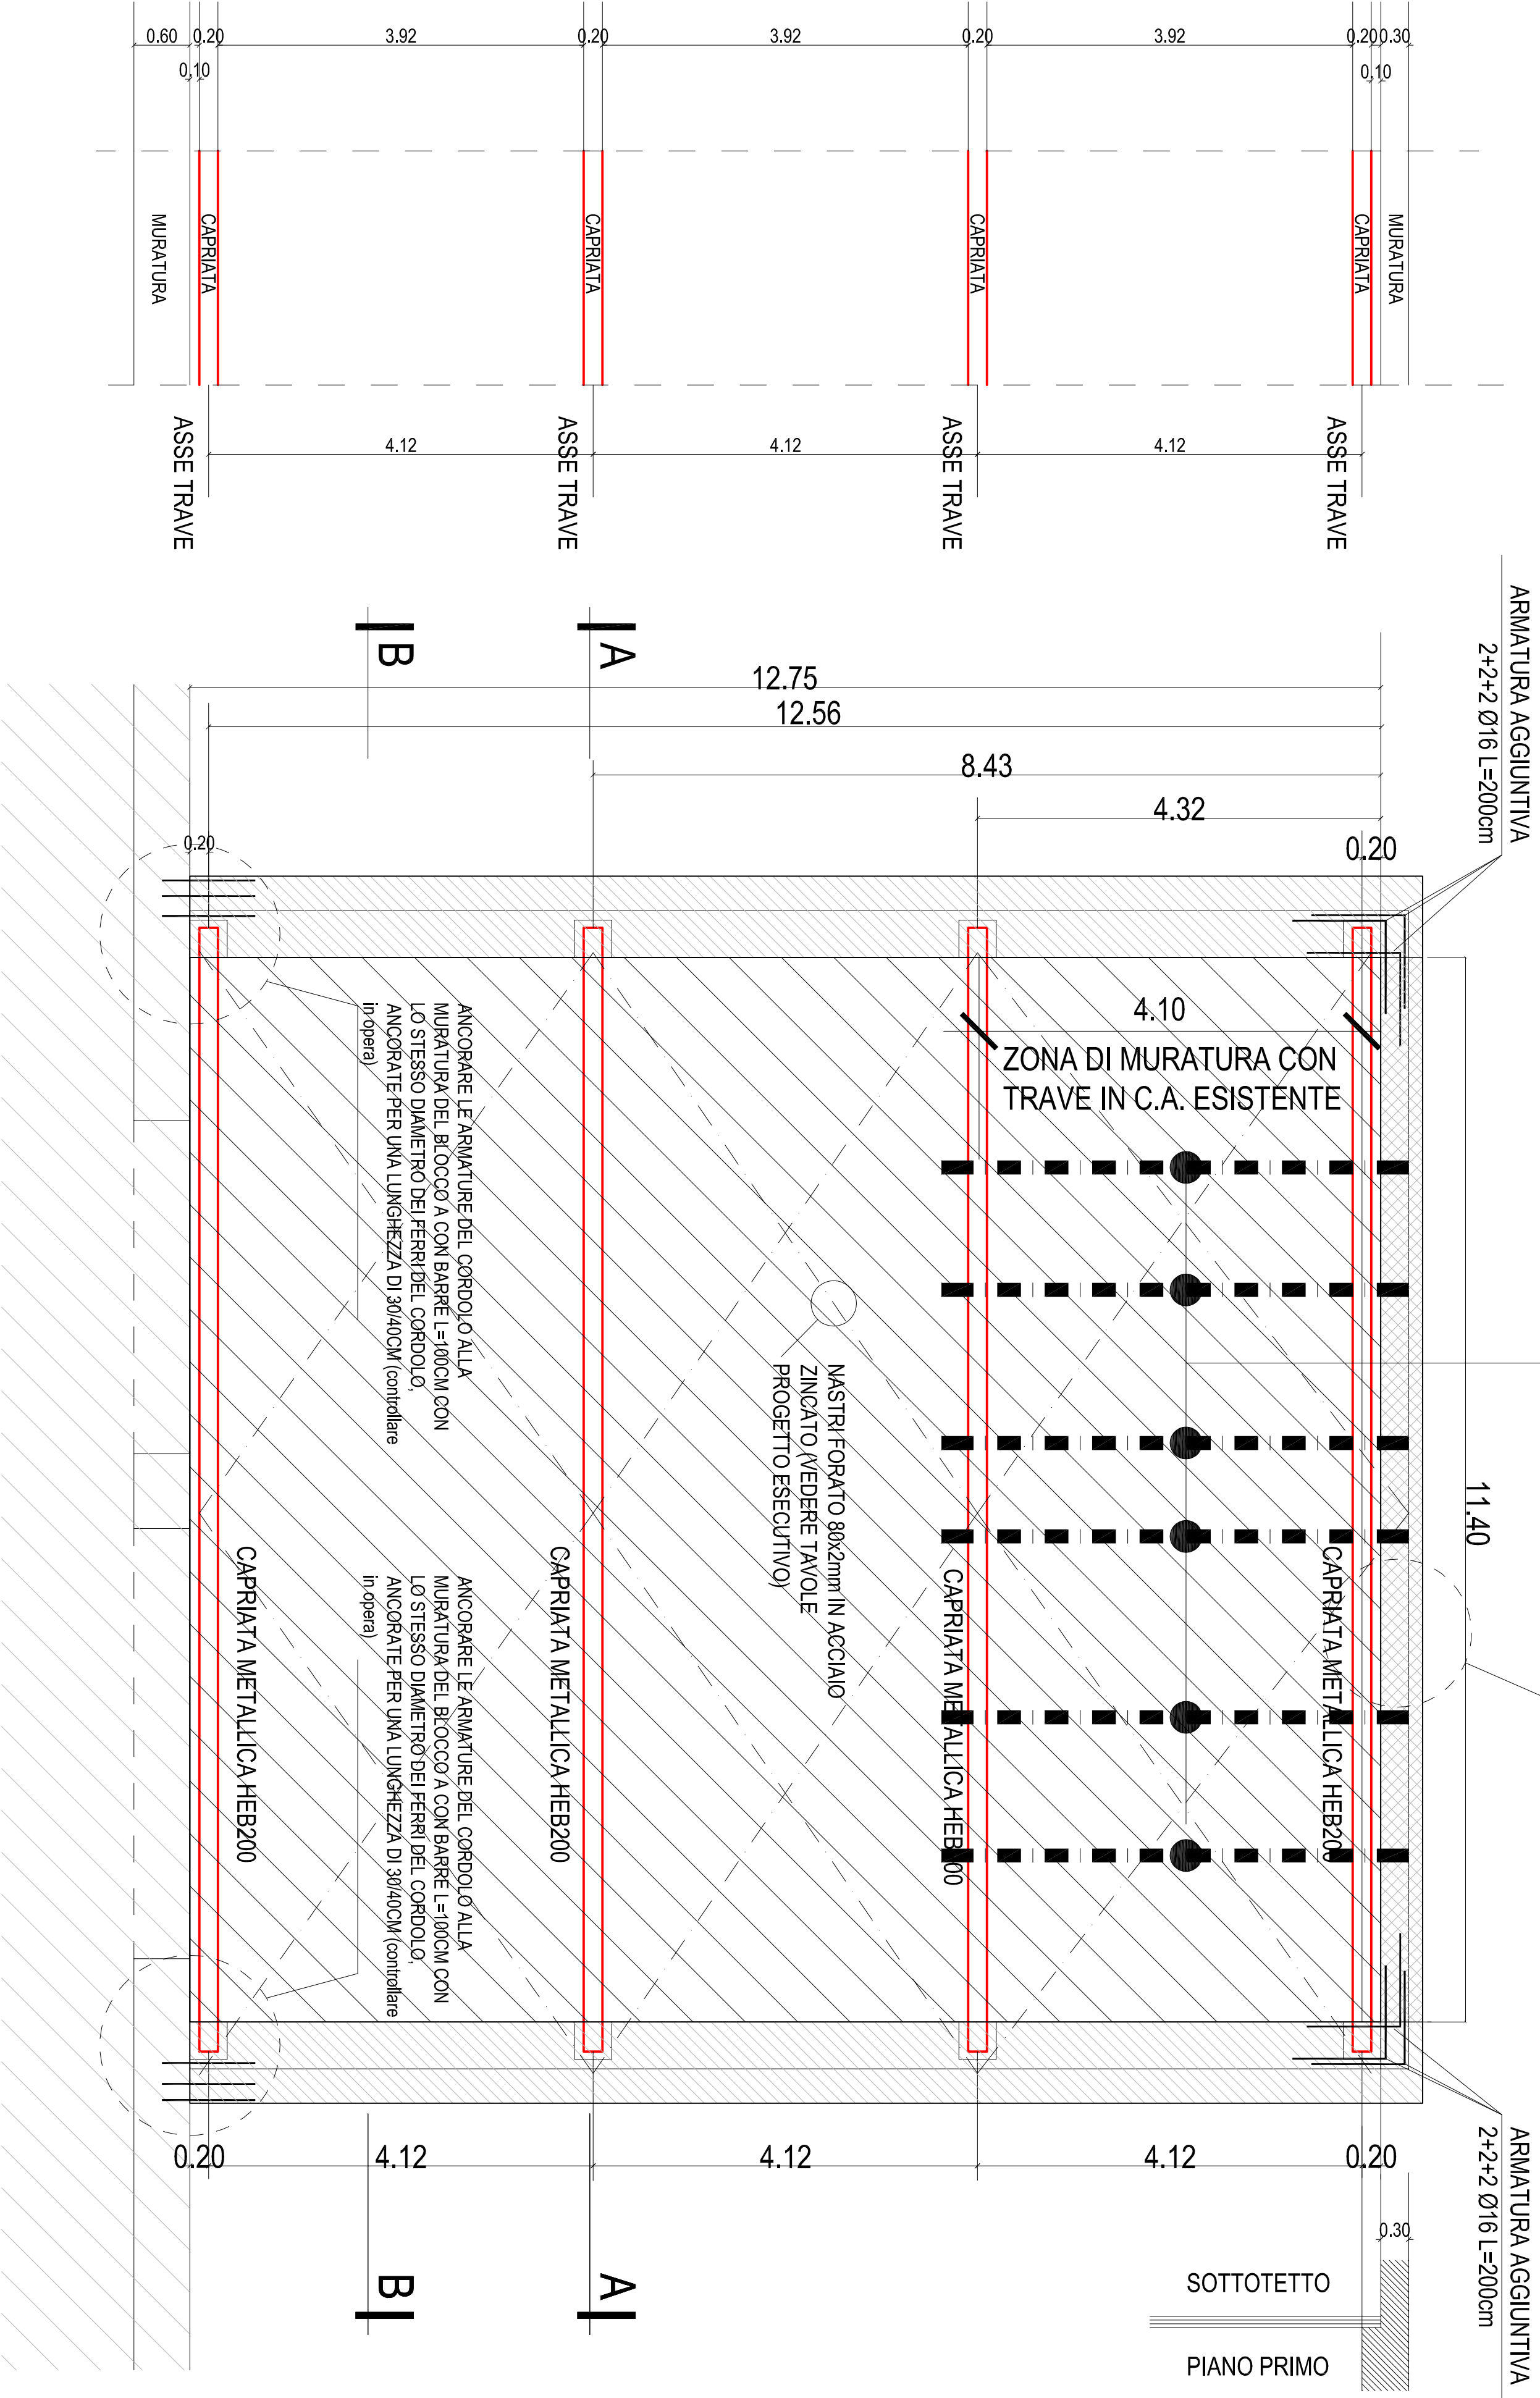

ARMATURA CORDOLO

PIANTA

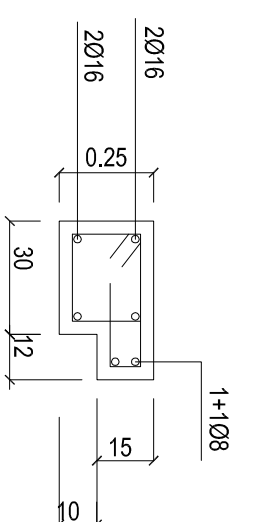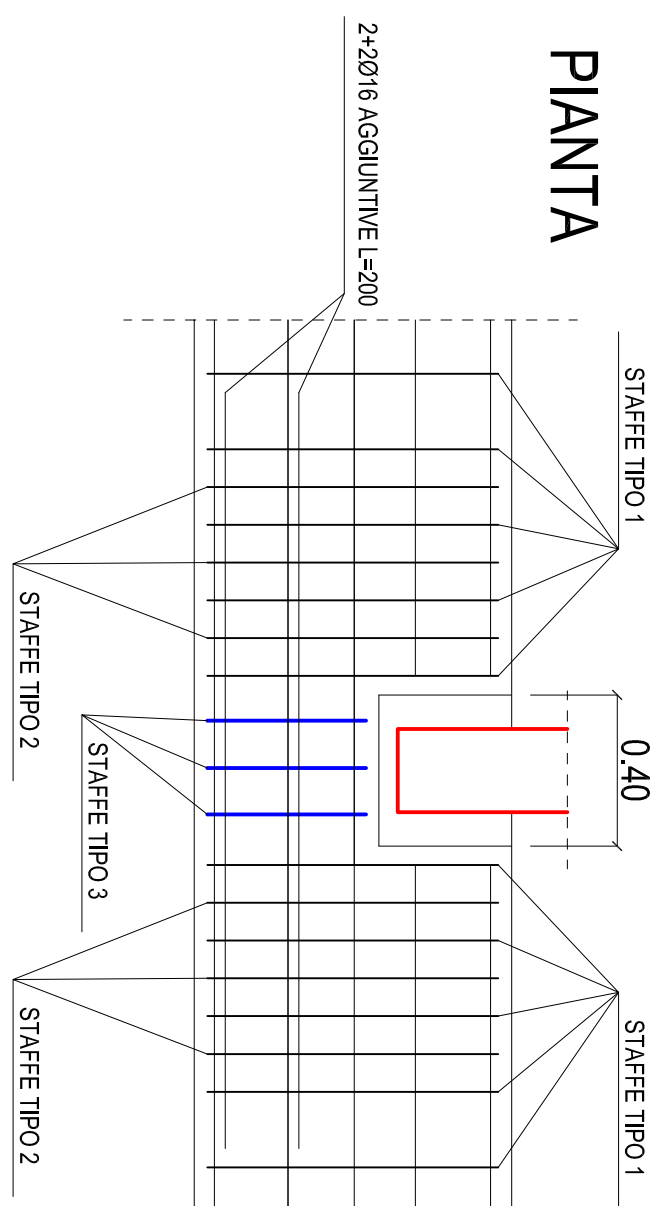

STAFFE 10820 30 FORCHETTE 10020
20 8 N. 70 FORCHETTE

8

 18 N. 70 STAFFE

STAFFE TIPO 1

STAFFE TIPO 3

SEZIONE NICCHIA CAPRIATA

STAFFE TIPO 2

STAFFA 108/20



STAFFA 108/20

STAFFA 108/20

3


STAFFA 108/20

SEZIONE TIPICA

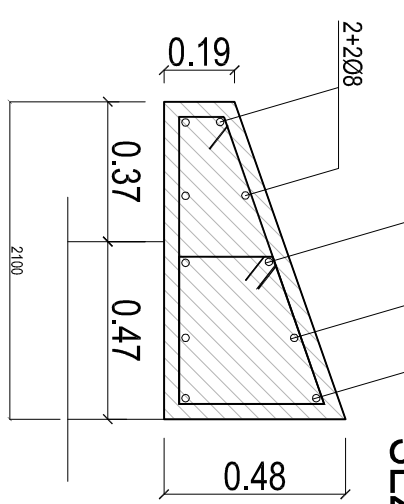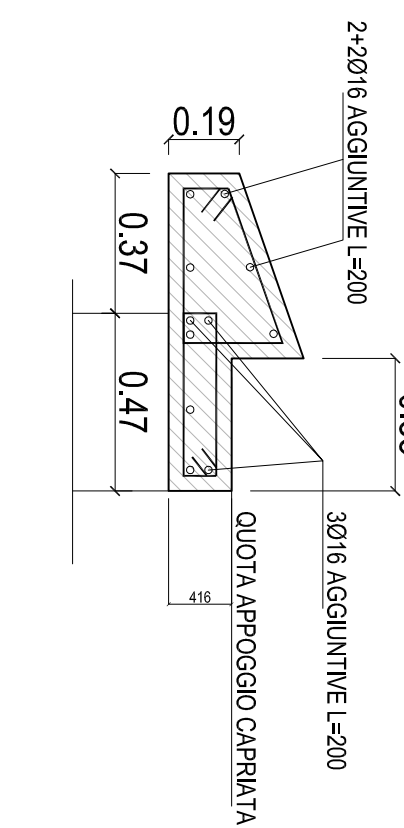



SOVRAPPOSIZIONE BARRE DI ARMATURE
Ø8 = 40cm - Ø16 = 70cm

ANCORAGGIO CORDOLO ALLA
MURATURA ESISTENTE DEL
TIMPANO

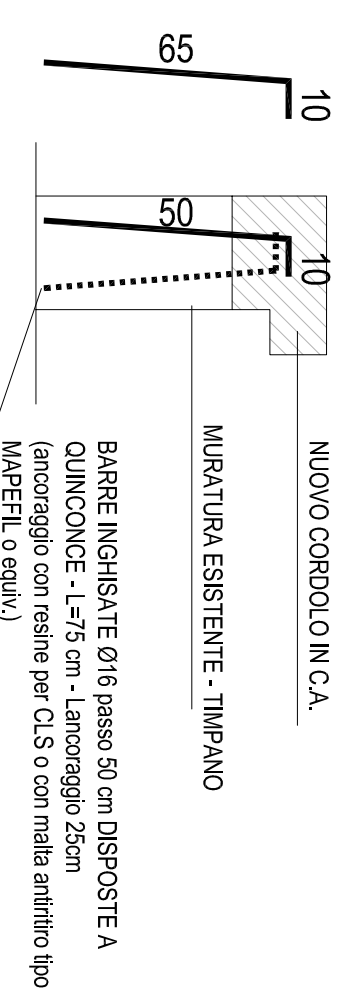


ANCORAGGIO CORDOLO ALLA
MURATURA ESISTENTE
(barre zincate)


ANCORAGGIO CORDOLO ALLA
TRAVE IN C.A. ESISTENTE
(barre zincate)

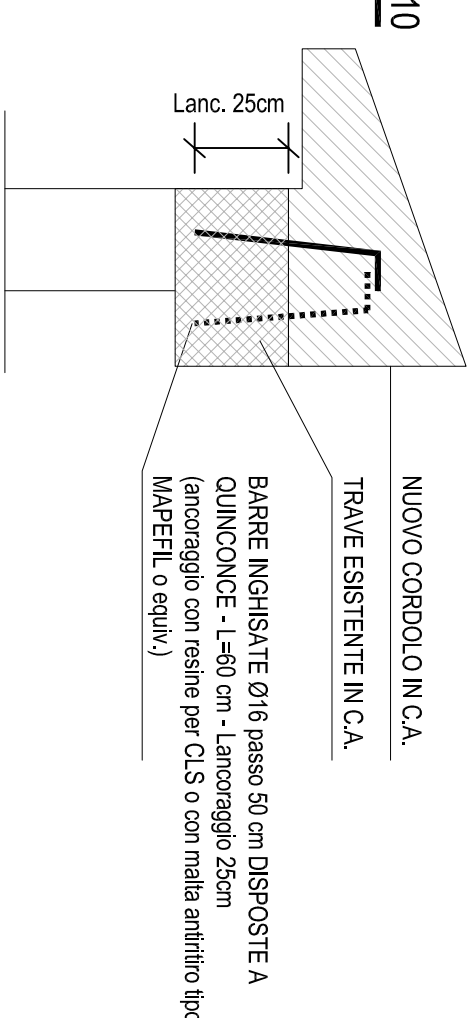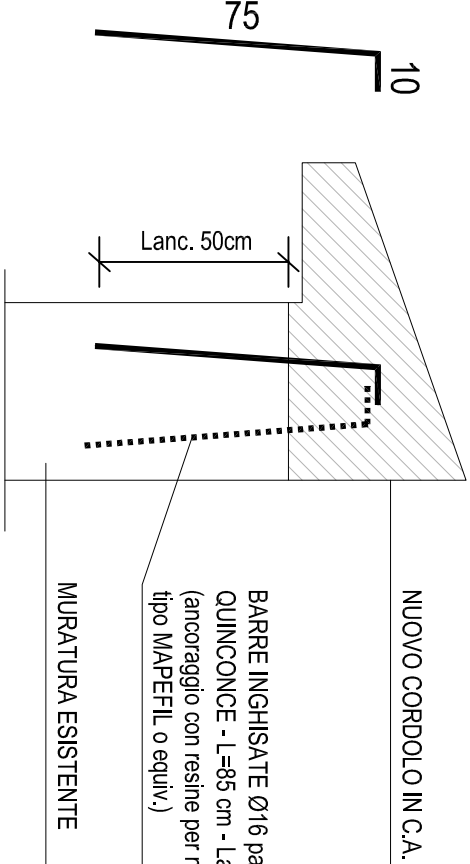

COLLEGAMENTO TIPO TRAVE IN ACCIAIO E TRAVE IN LEGNO A FILO
(blocco bagni)

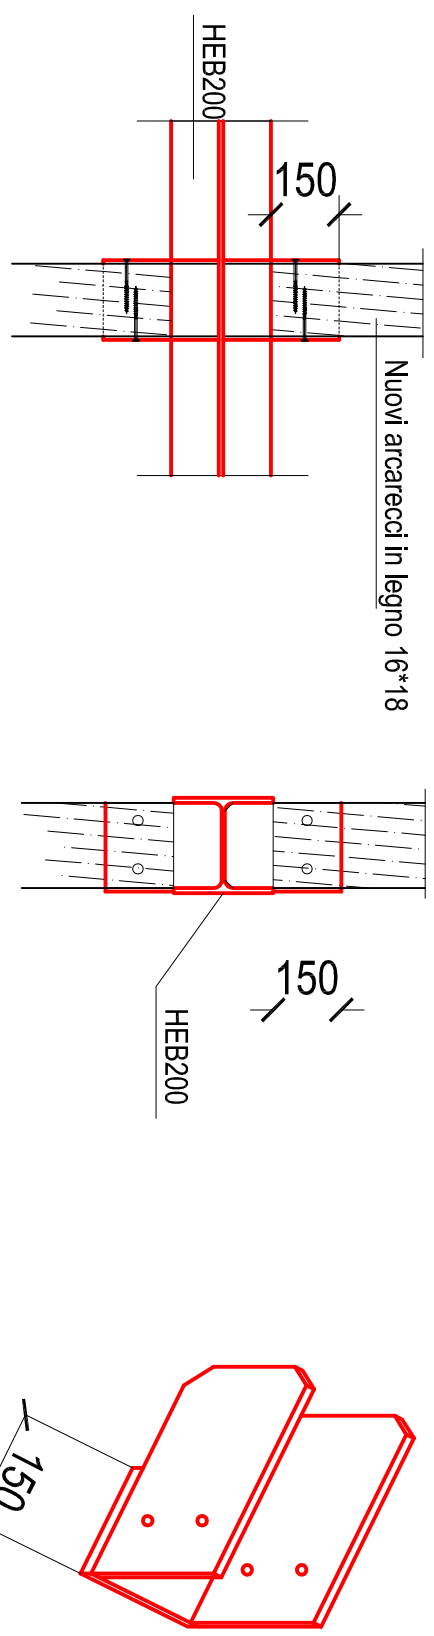


STATO DI PROGETTO - SEZIONE A-A

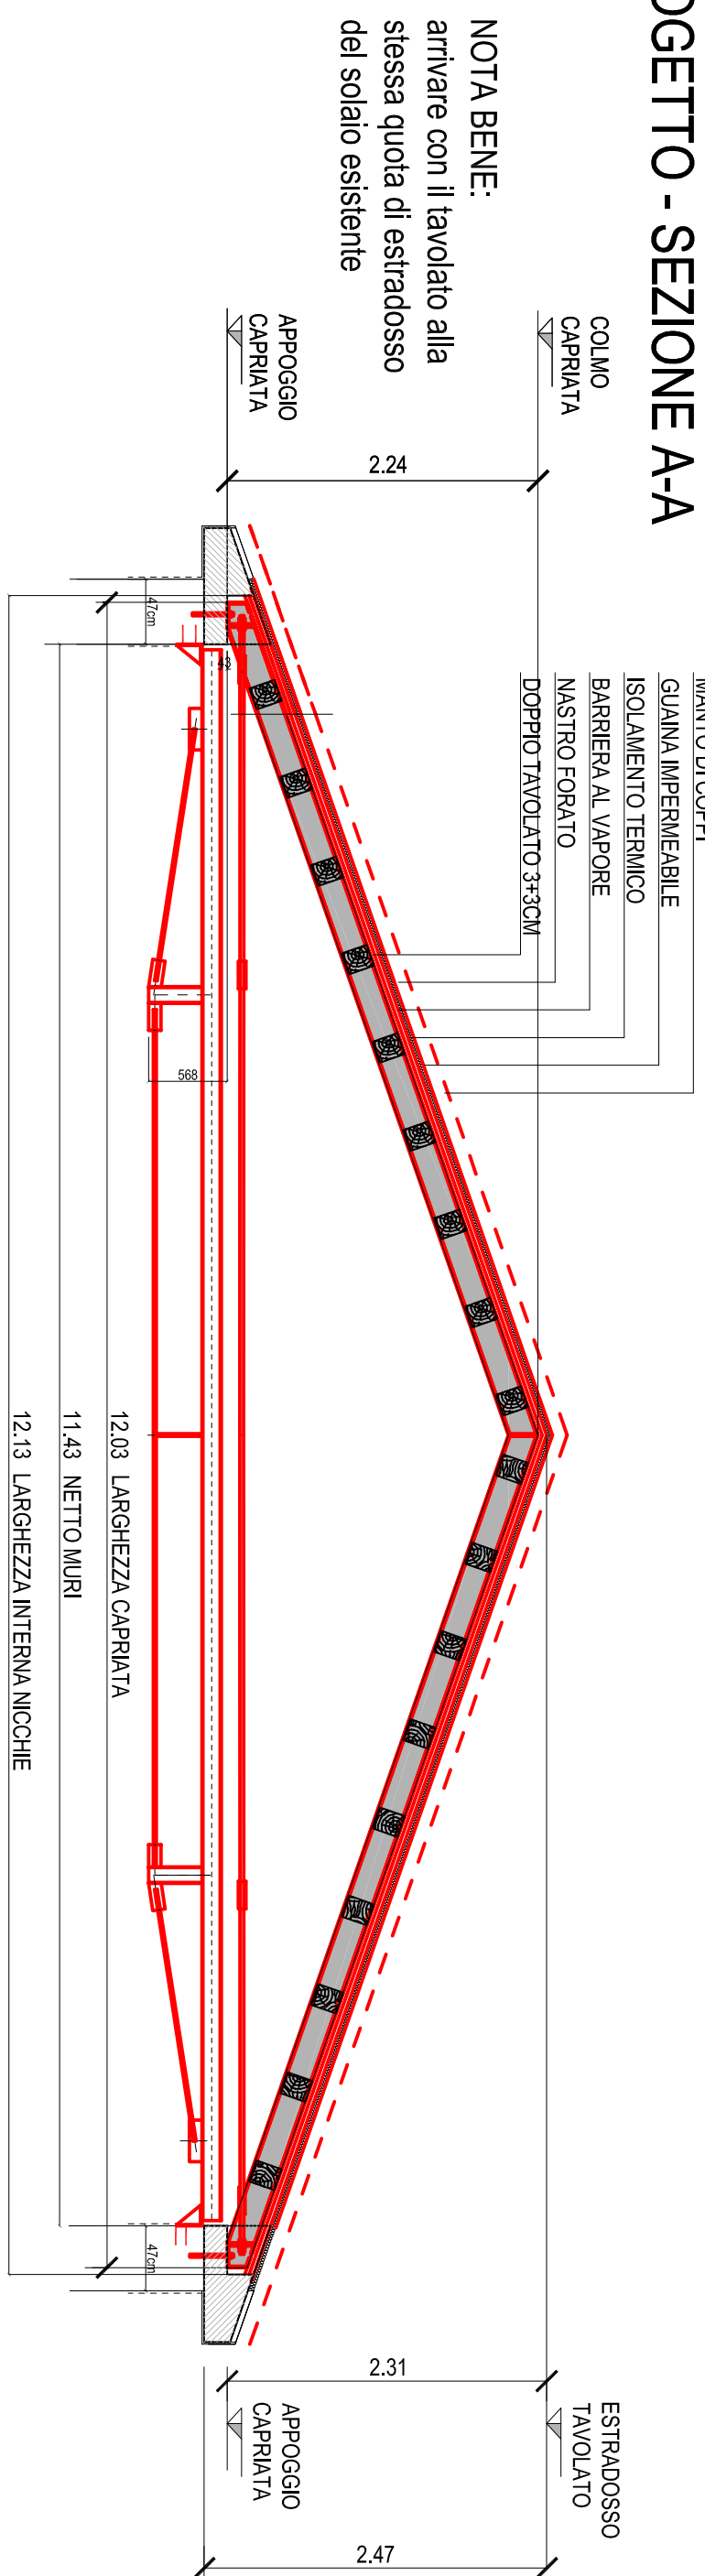


NOTA BENE:
arrivare con il tavolato alla
stessa quota di estradosso
del solaio esistente


STATO DI PROGETTO - SEZIONE B-B

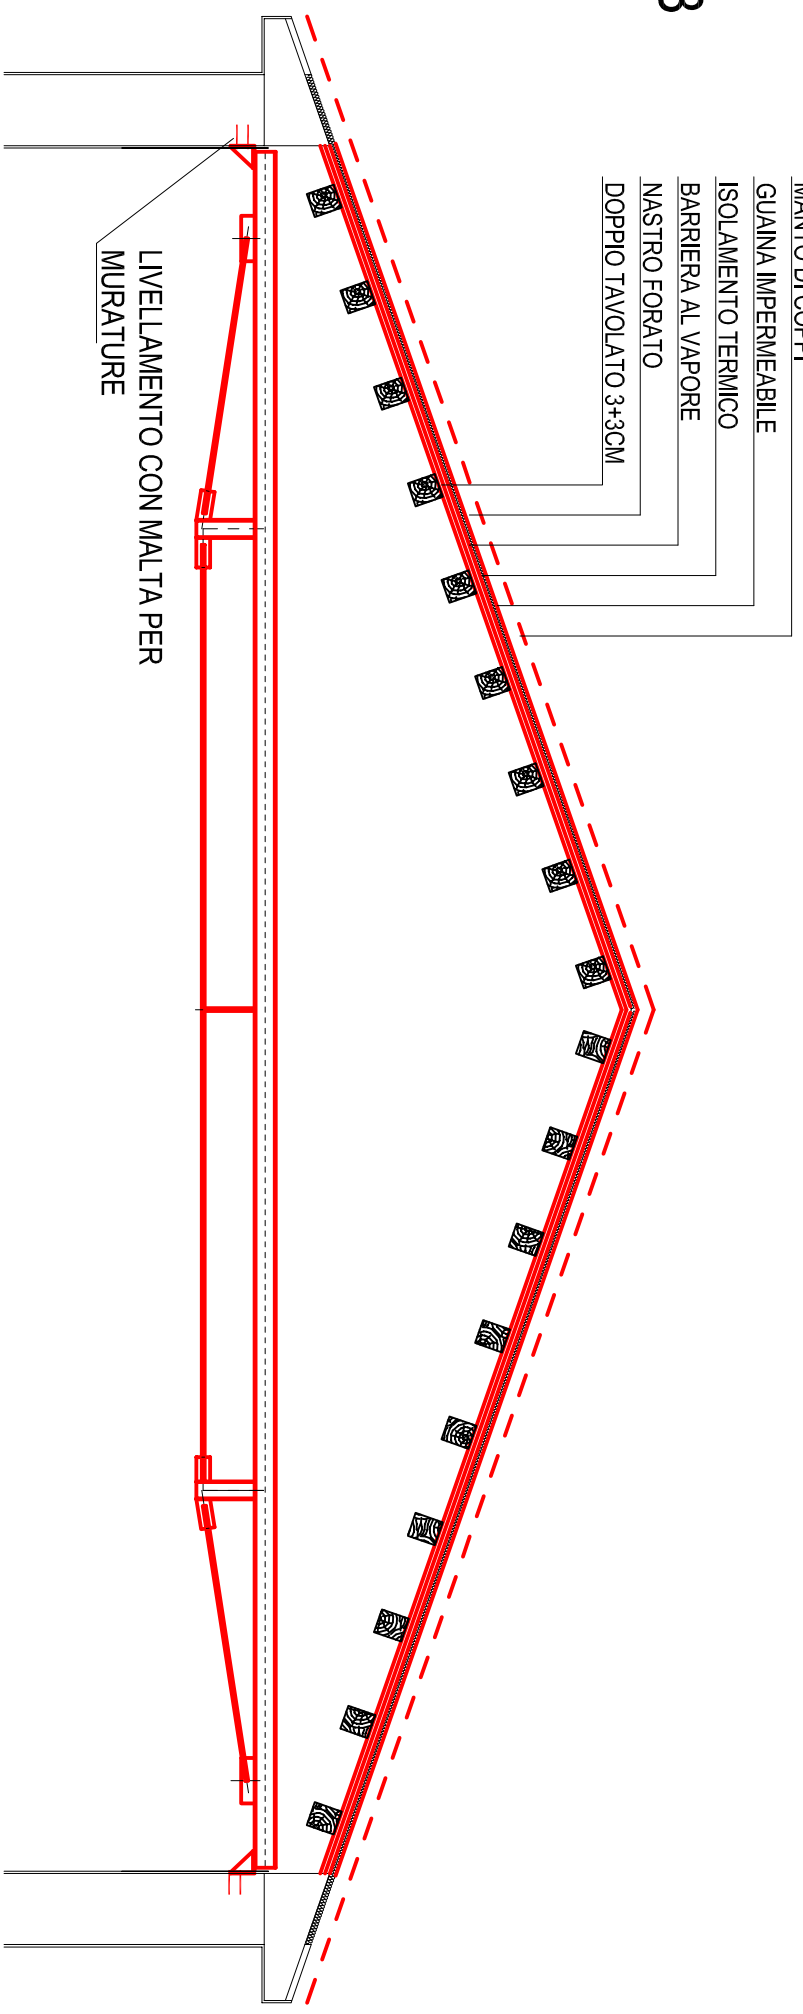


PIANTA CAPRIATA ACCIAIO

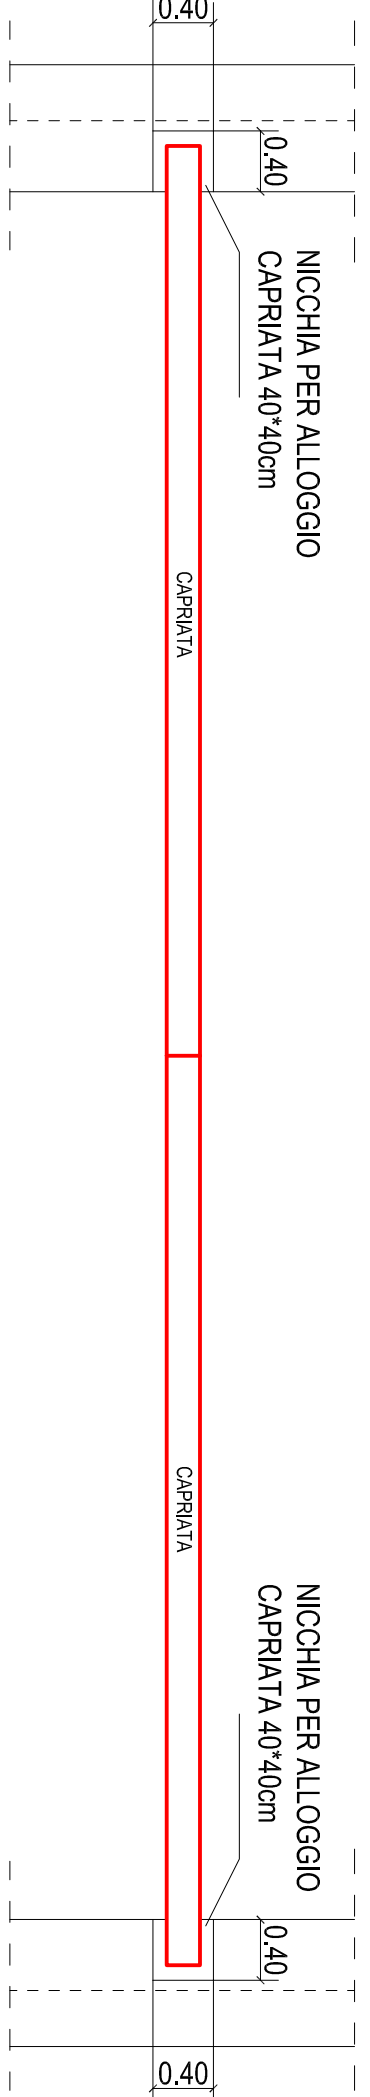

PARTICOLARE STRUTTURA CONTROSOFFITTO BAGN

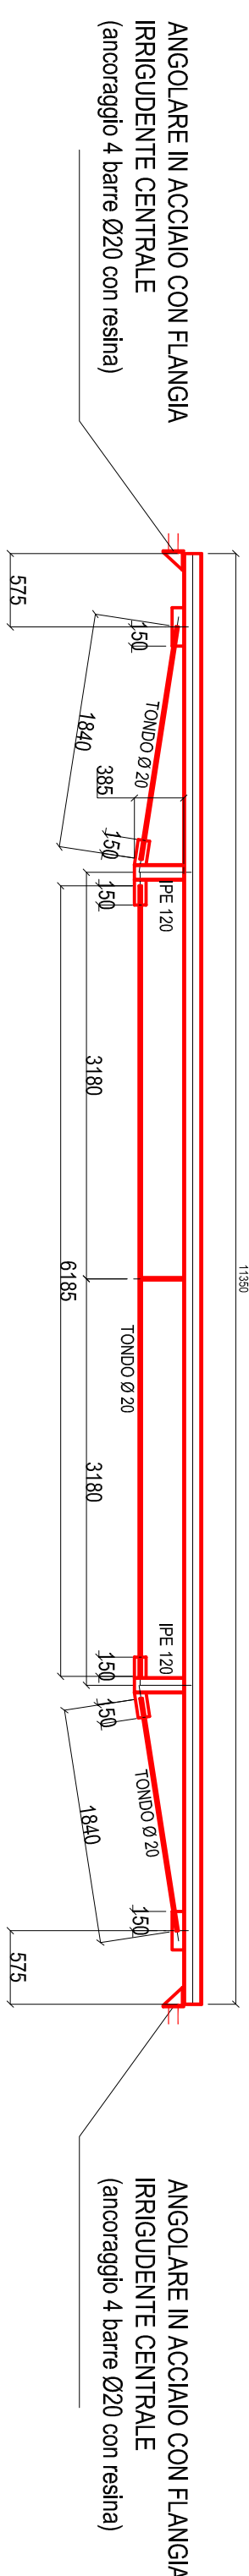

STATO ATTUALE - SEZIONE A-A / B-B

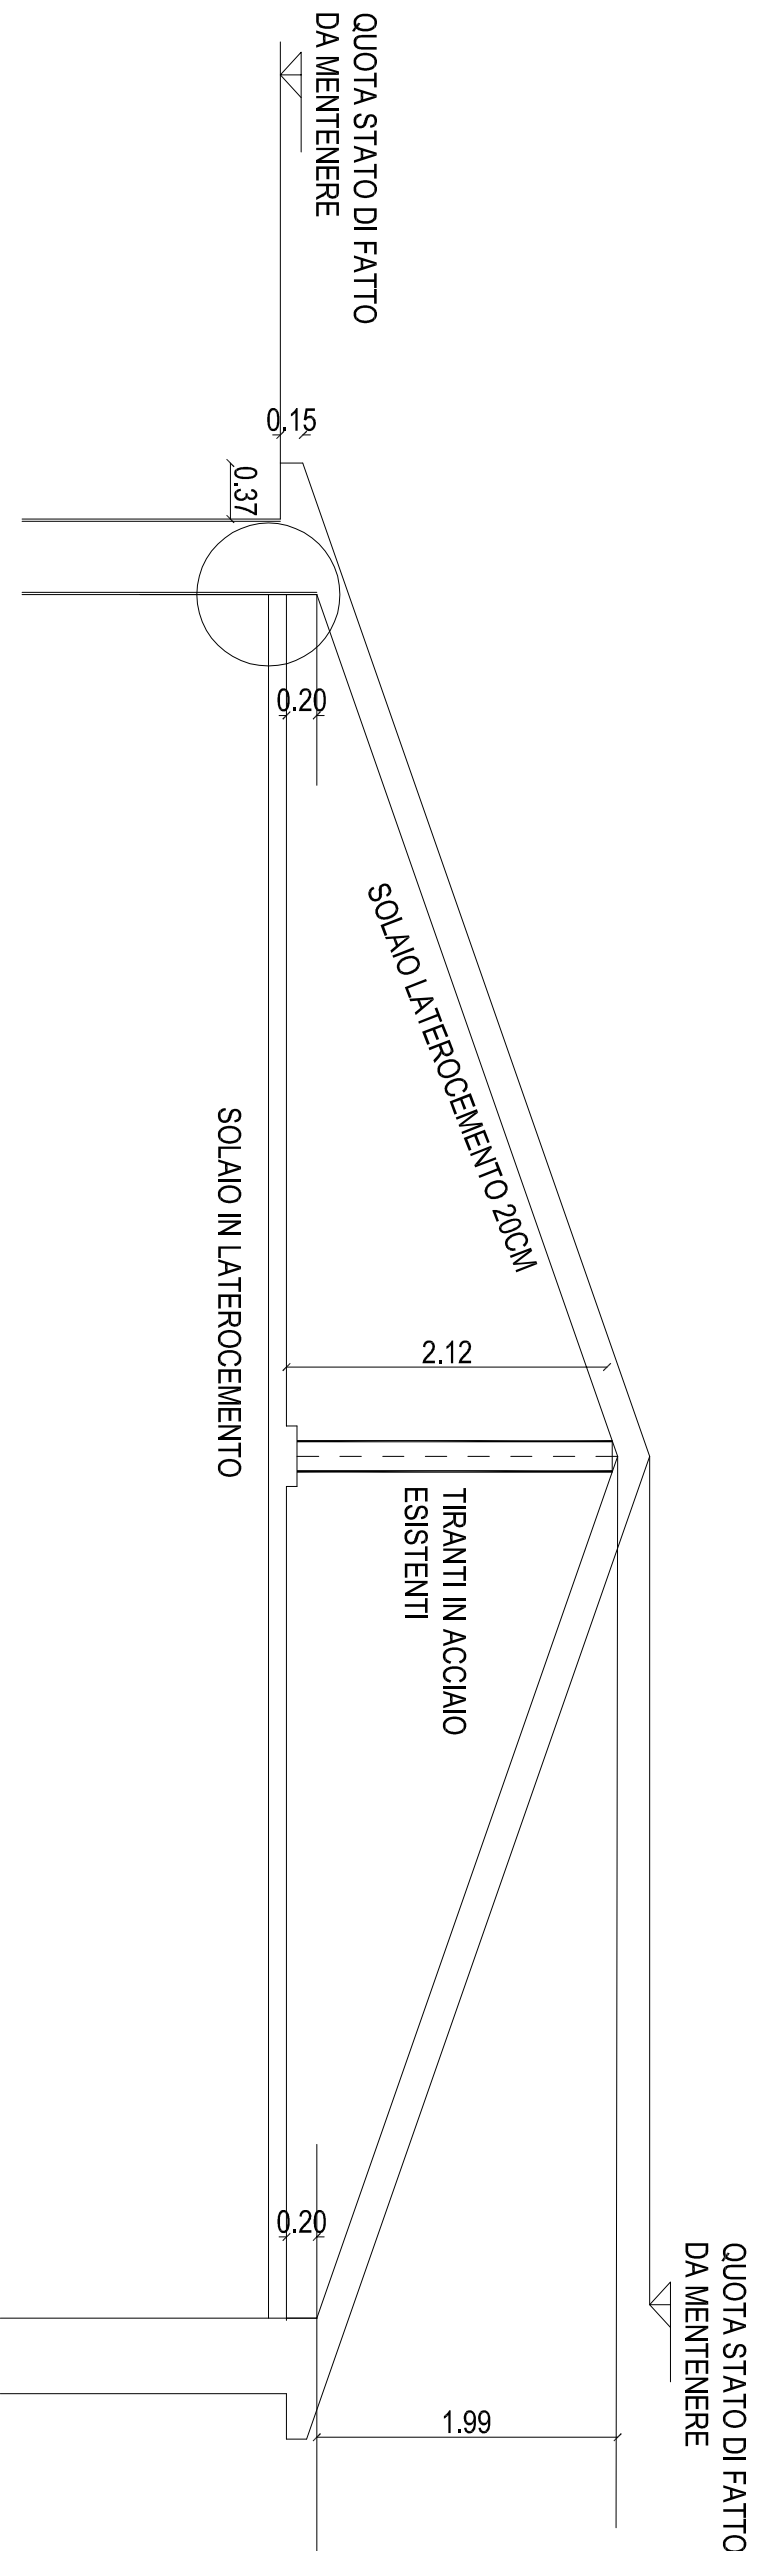

MODIFICA CONTRATTUALE N.02

BLOCCO A - Esecutivi copertura blocco bagni

Elab. A 03 V2

Data: OTTOBRE 2025
Aggiornamento:

Il progettista:

Il Responsabile del Procedimento:
Ing. Alessandra VALLASCIANI - Tel. 0715894272 - e mail
a.vallasciani@provincia.ancona.it