



CARPENTERIA COPERTURA PALESTRA E SPOGLIATOIO
Scala 1:50

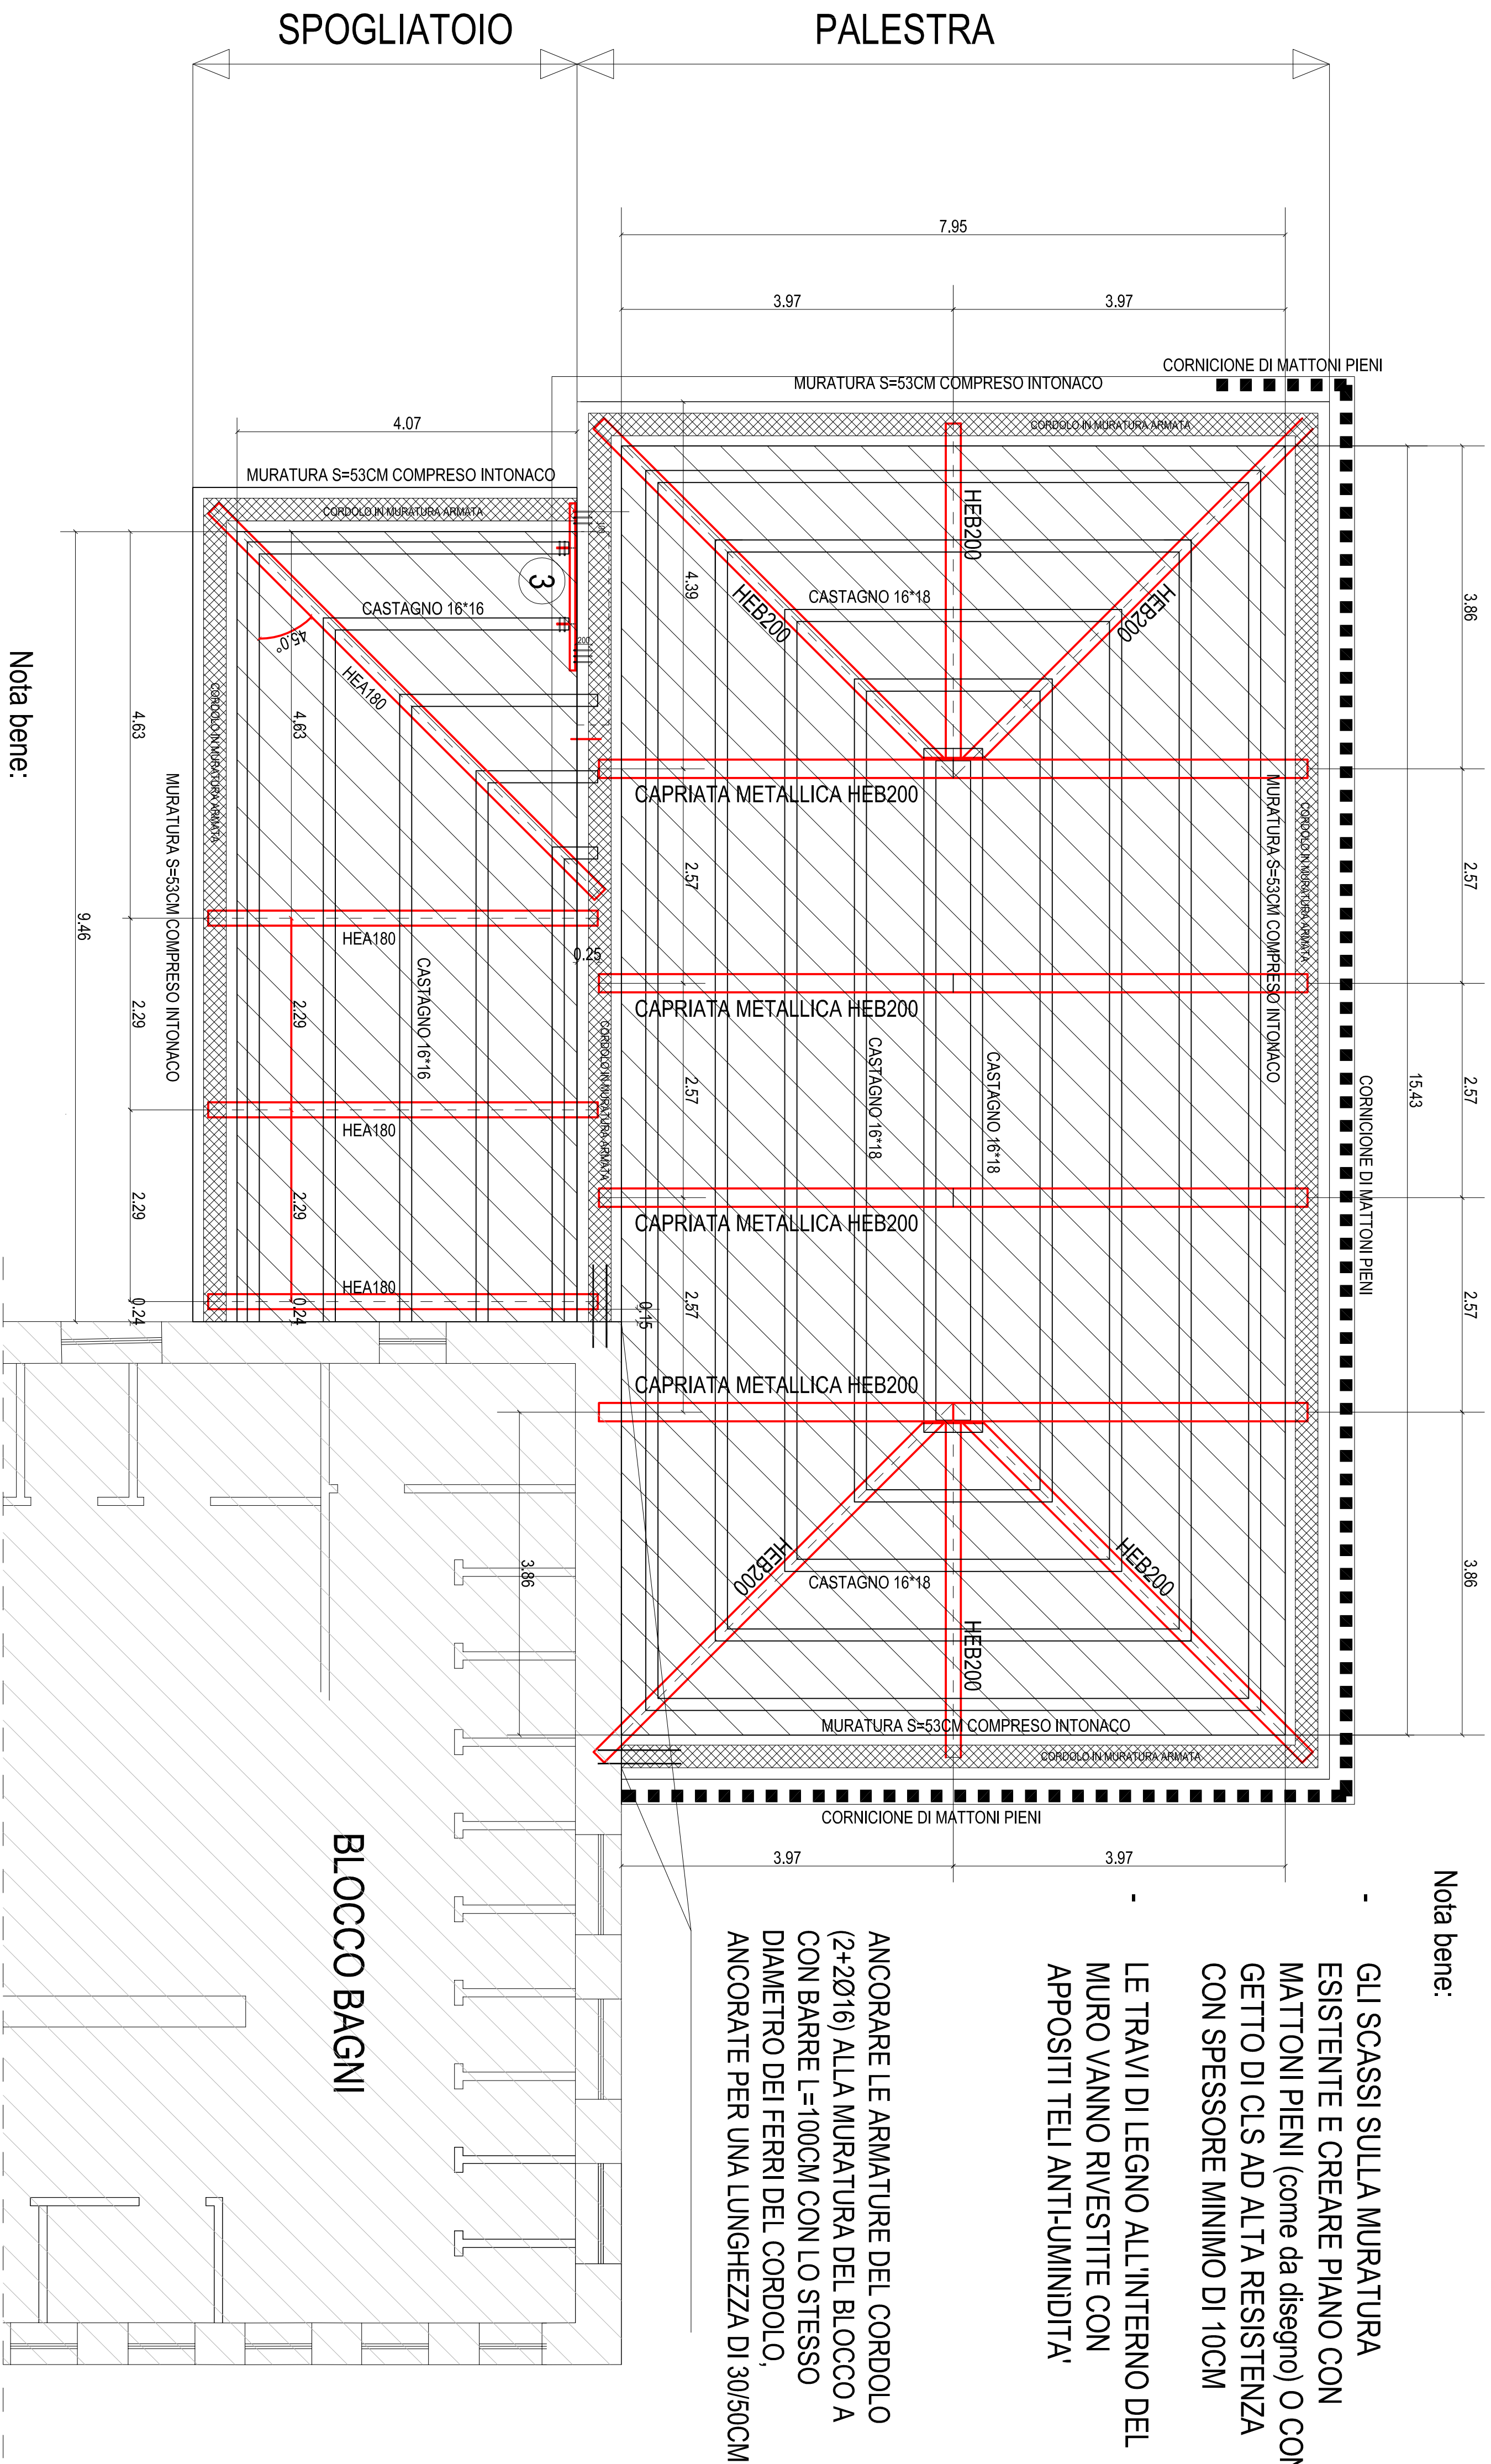


Nota bene:
PROTEGGERE LE TESTE DELLE TRAVI IN LEGNO INSERITE NELLA MURATURA ESISTENTE CON APOSSITI MATERIALI.


CARPENTERIA IN ACCIAIO PALESTRA
Scala 1:50

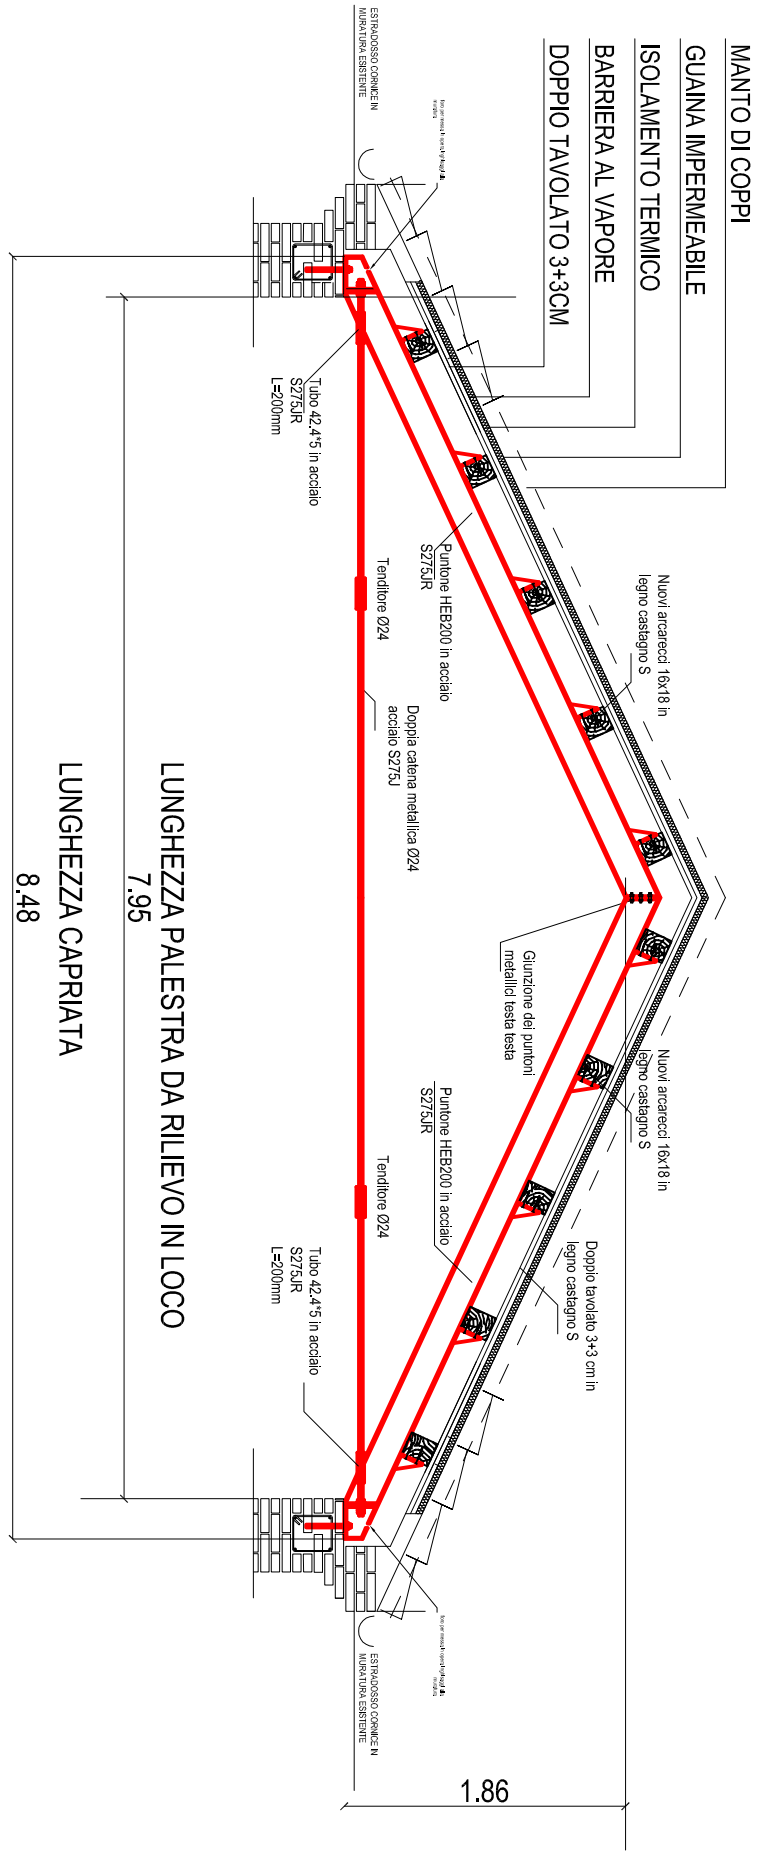


TRAVE IN ACCIAIO SPOGLIATOIO
Scala 1:50

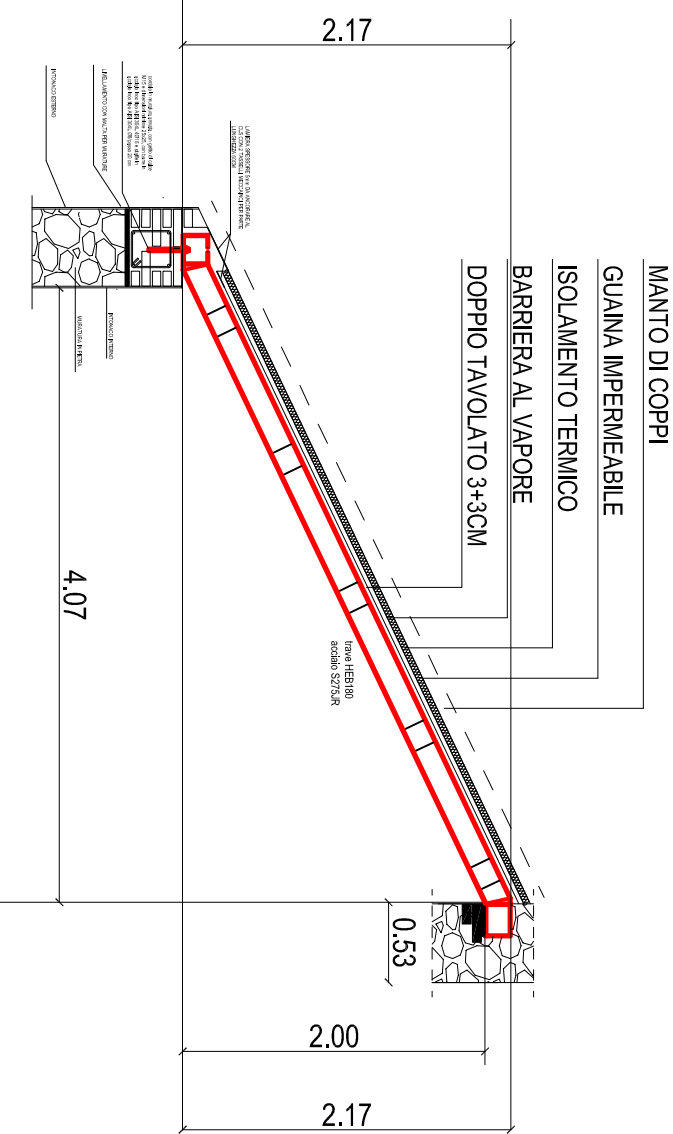


3 TRAVE PER ARCORAGGIO ARCARECCI IN LEGNO DEGLI SPOGLIATOIO A MURO DELLA PALESTRA
Scala 1:25

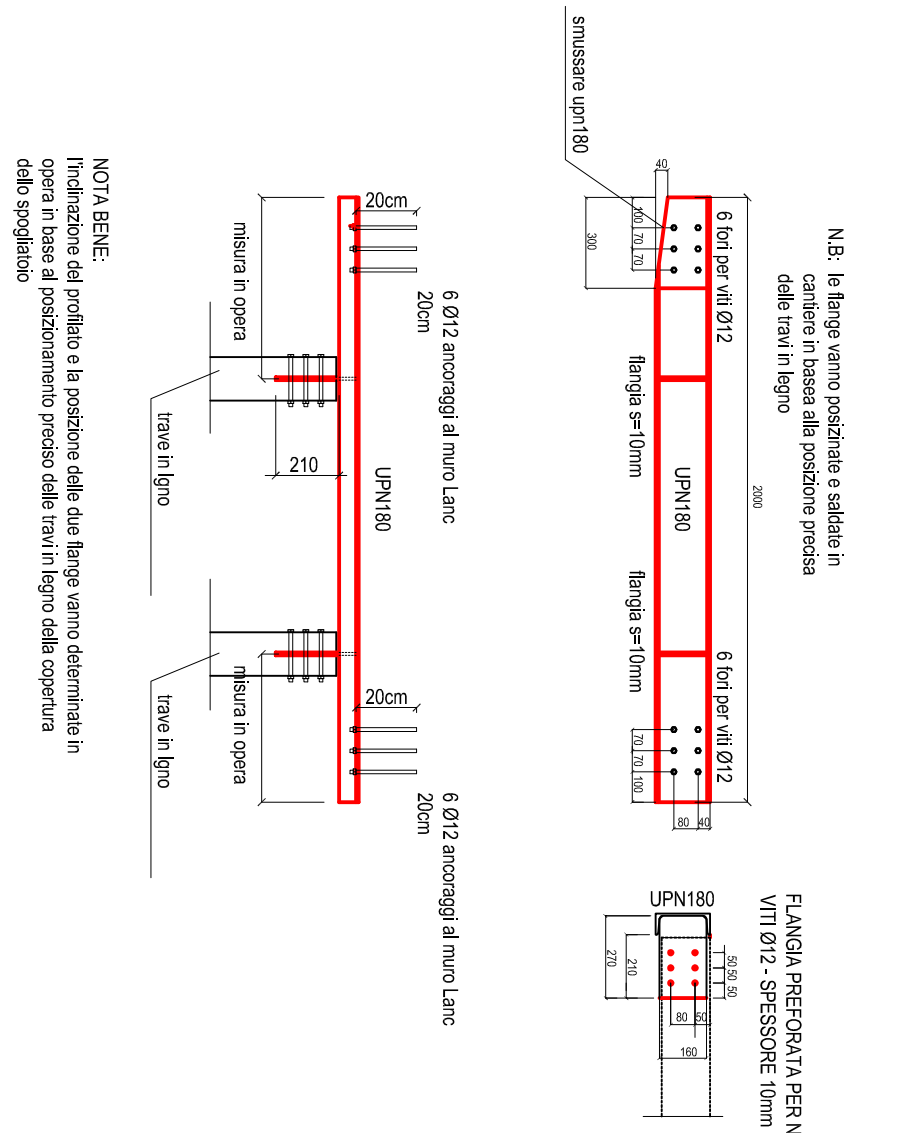


COLLEGAMENTO TIPO TRAVE IN ACCIAIO E TRAVE IN LEGNO ESTRADOSSATA (palestra)
Scala 1:20

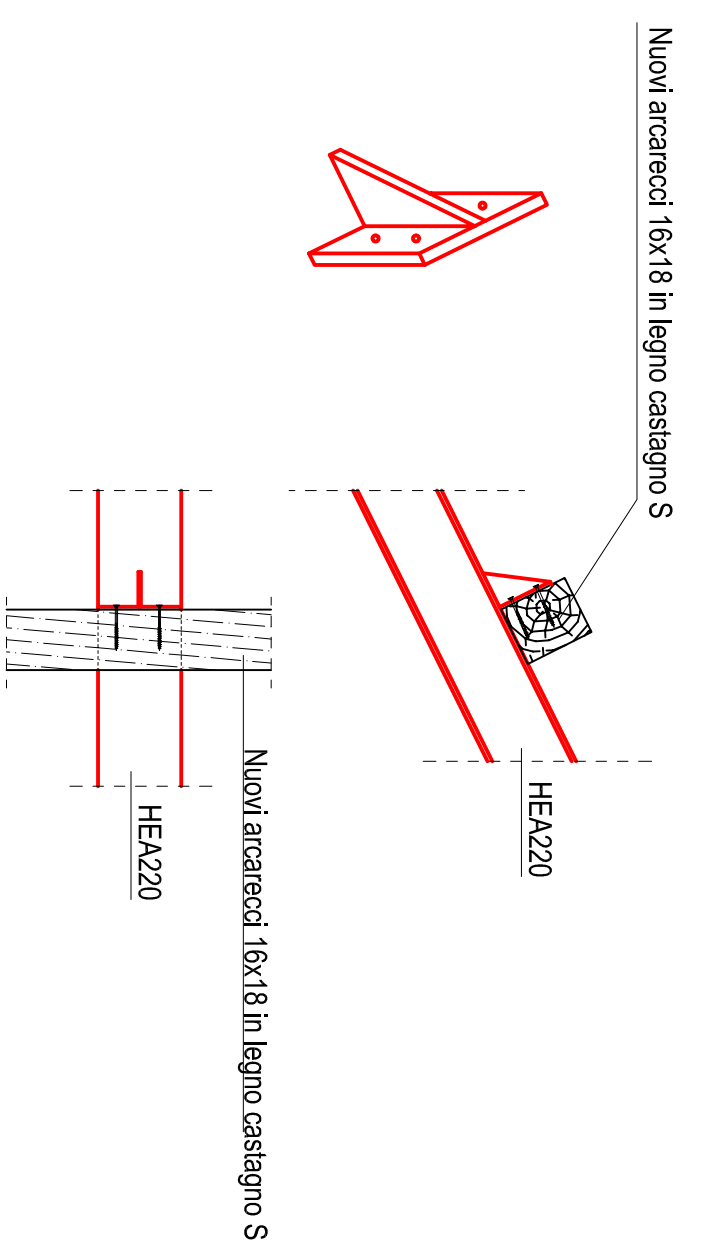


COLLEGAMENTO TIPO TRAVE IN ACCIAIO E TRAVE IN LEGNO A FILO (spogliatoio palestra - blocco bagni)
Scala 1:20

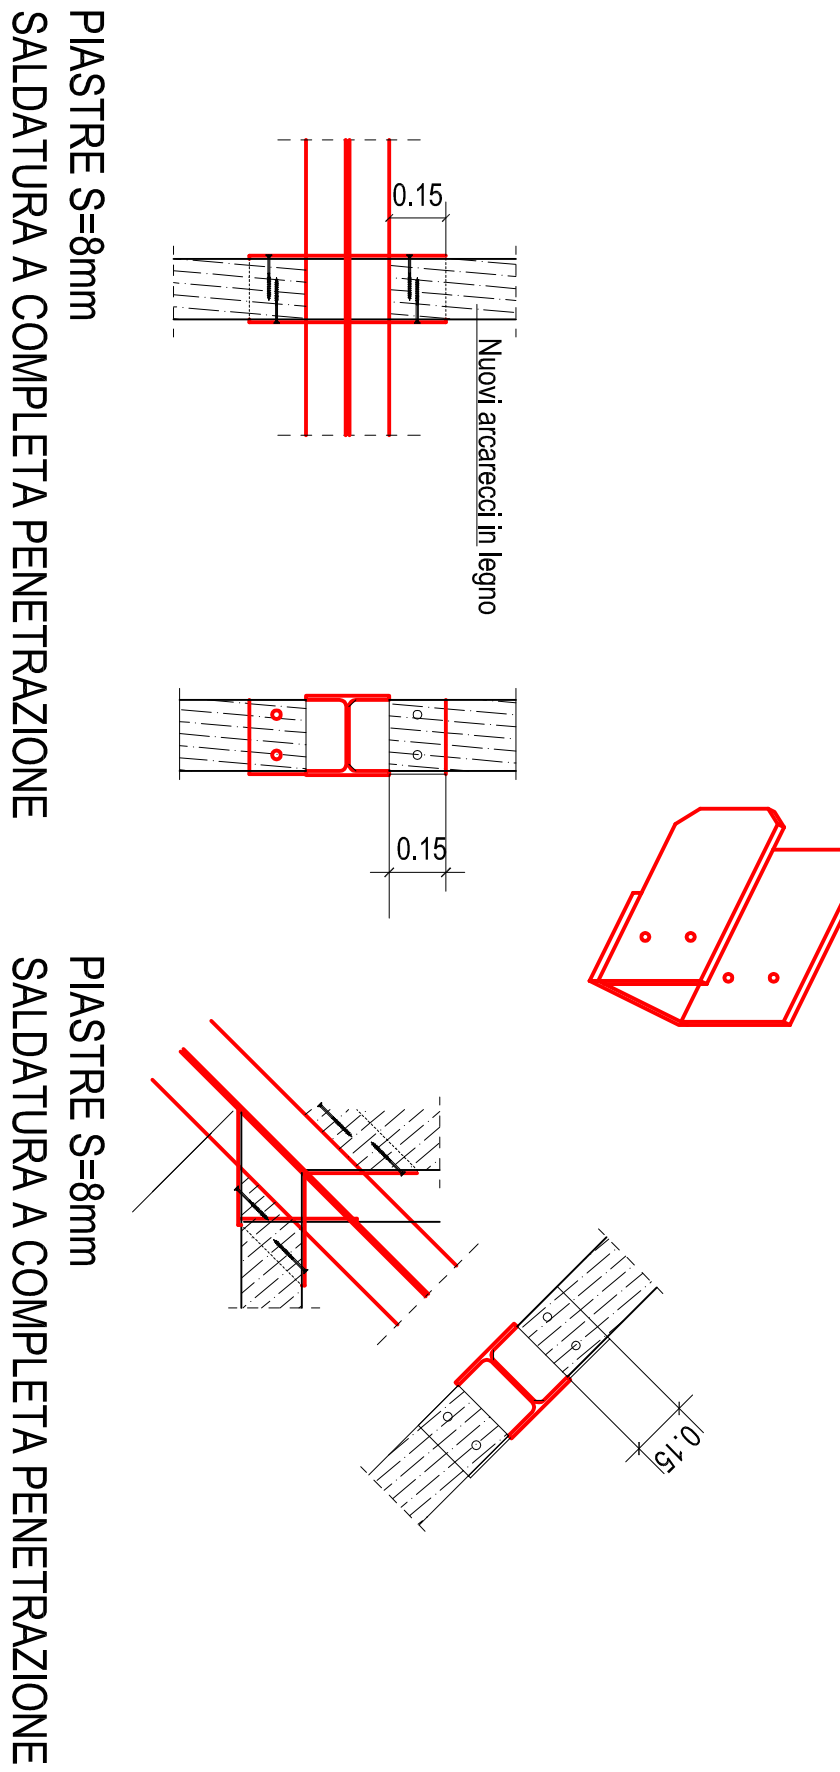


NUOVO CORDOLO PERIMETRALE PALESTRA-CON CORNIONE
Scala 1:20

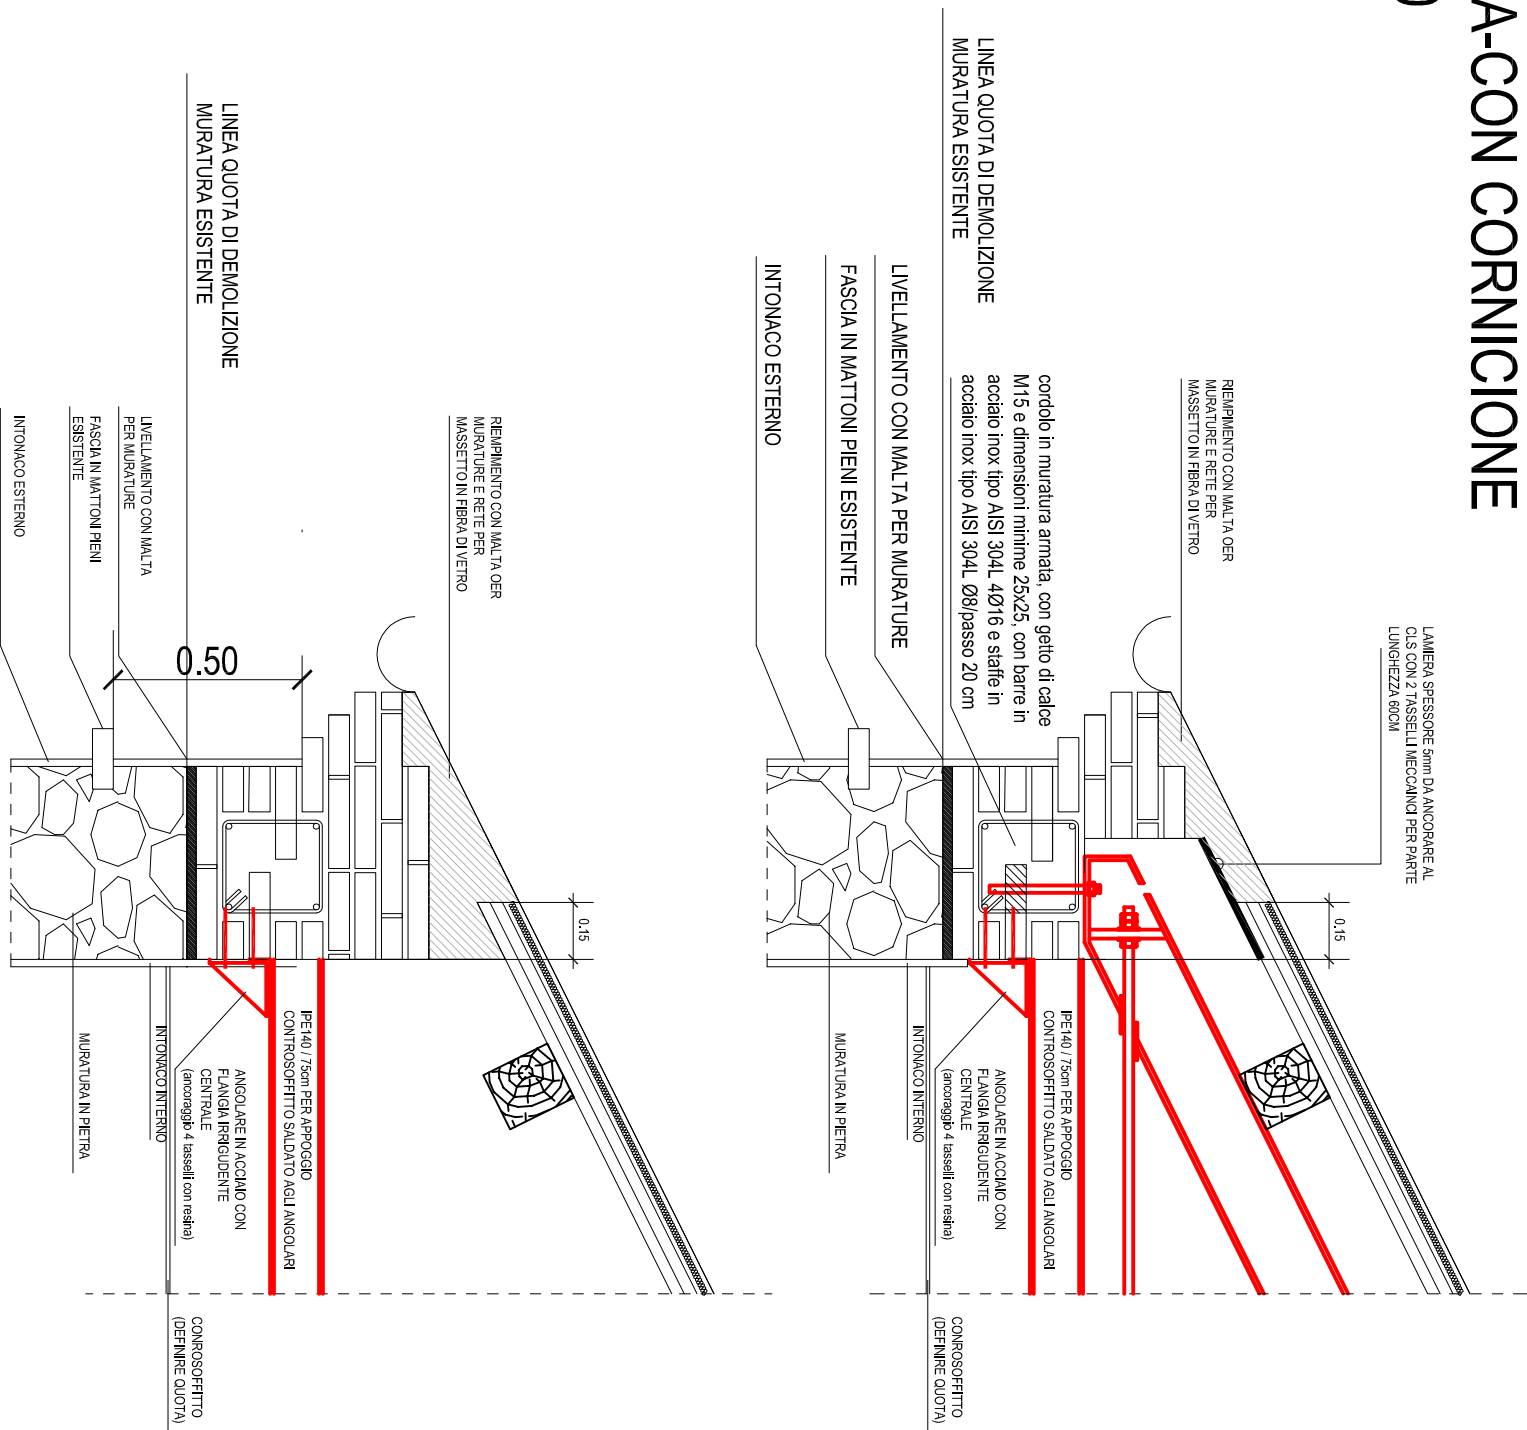

NUOVO CORDOLO PERIMETRALE PALESTRA-SENZA CORNIONE
Scala 1:20

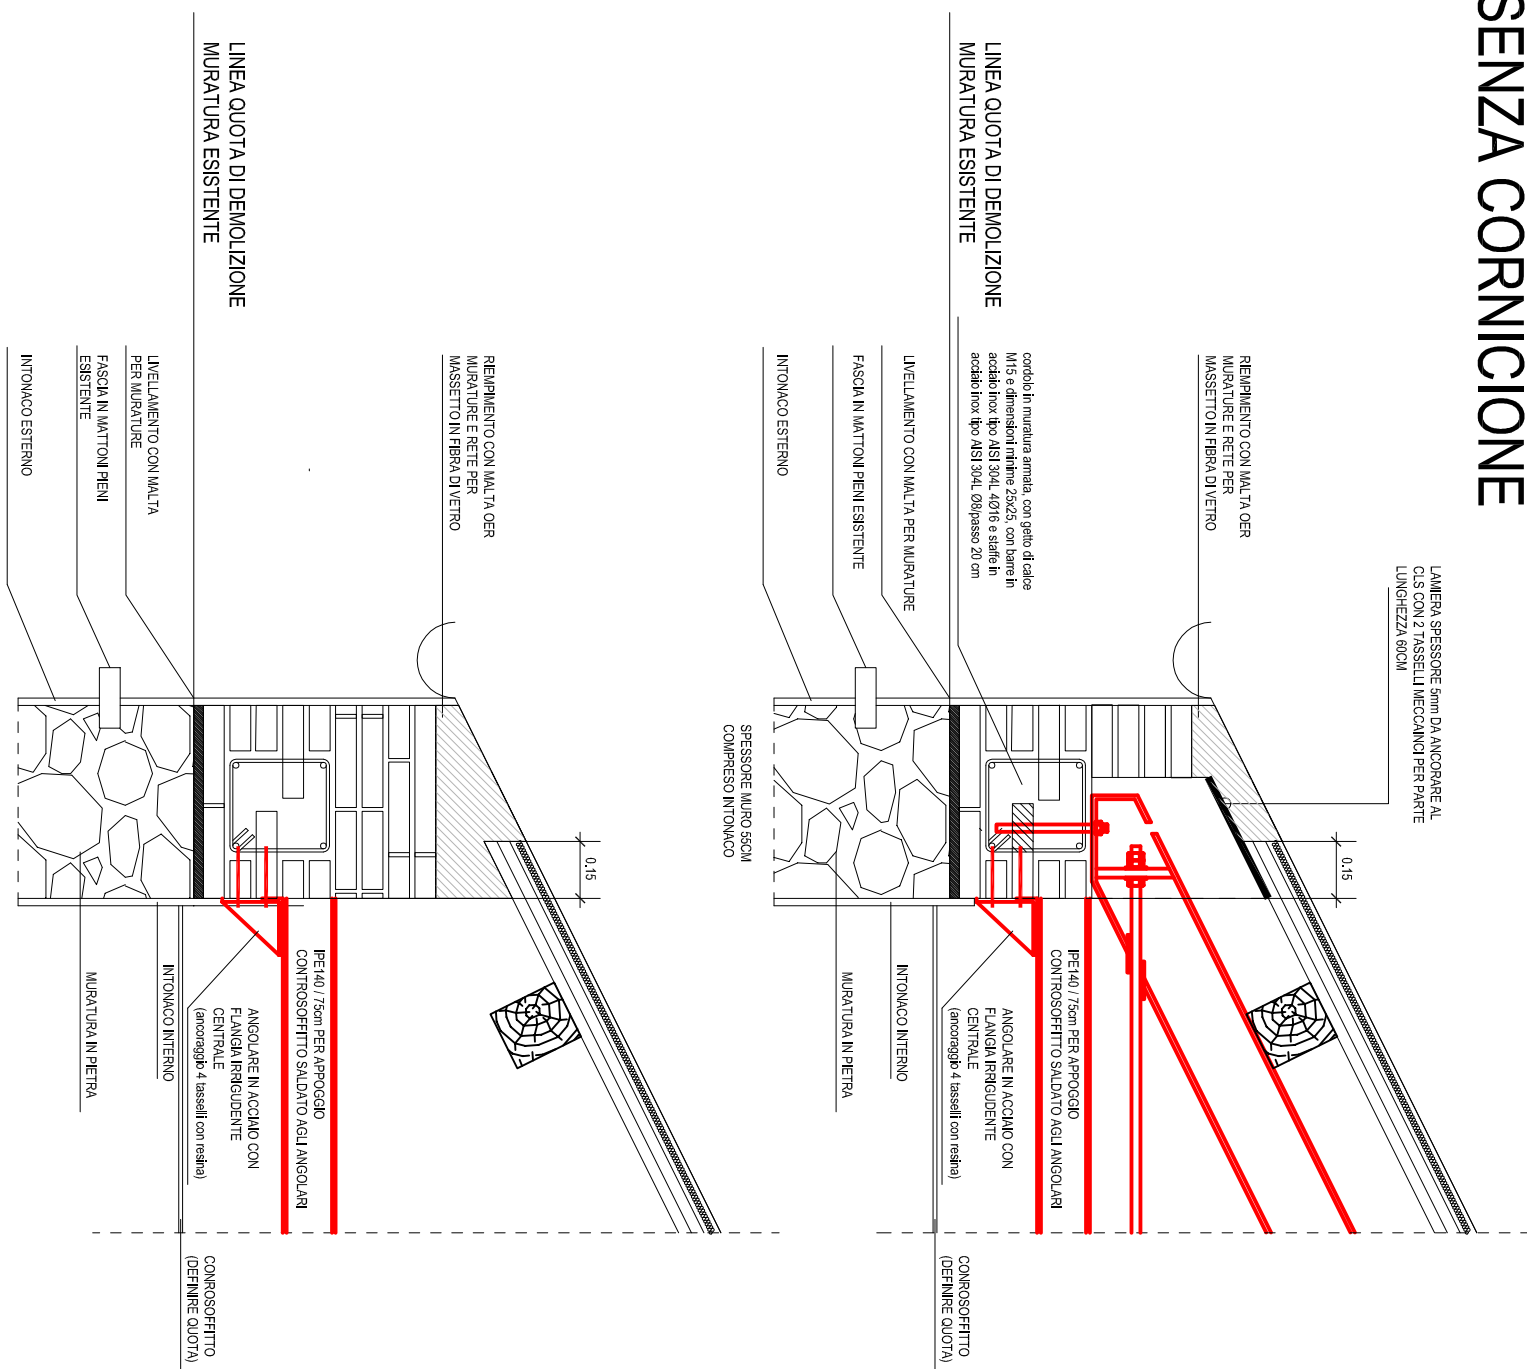

NUOVO CORDOLO PERIMETRALE SPOGLIATOIO PALESTRA
Scala 1:20

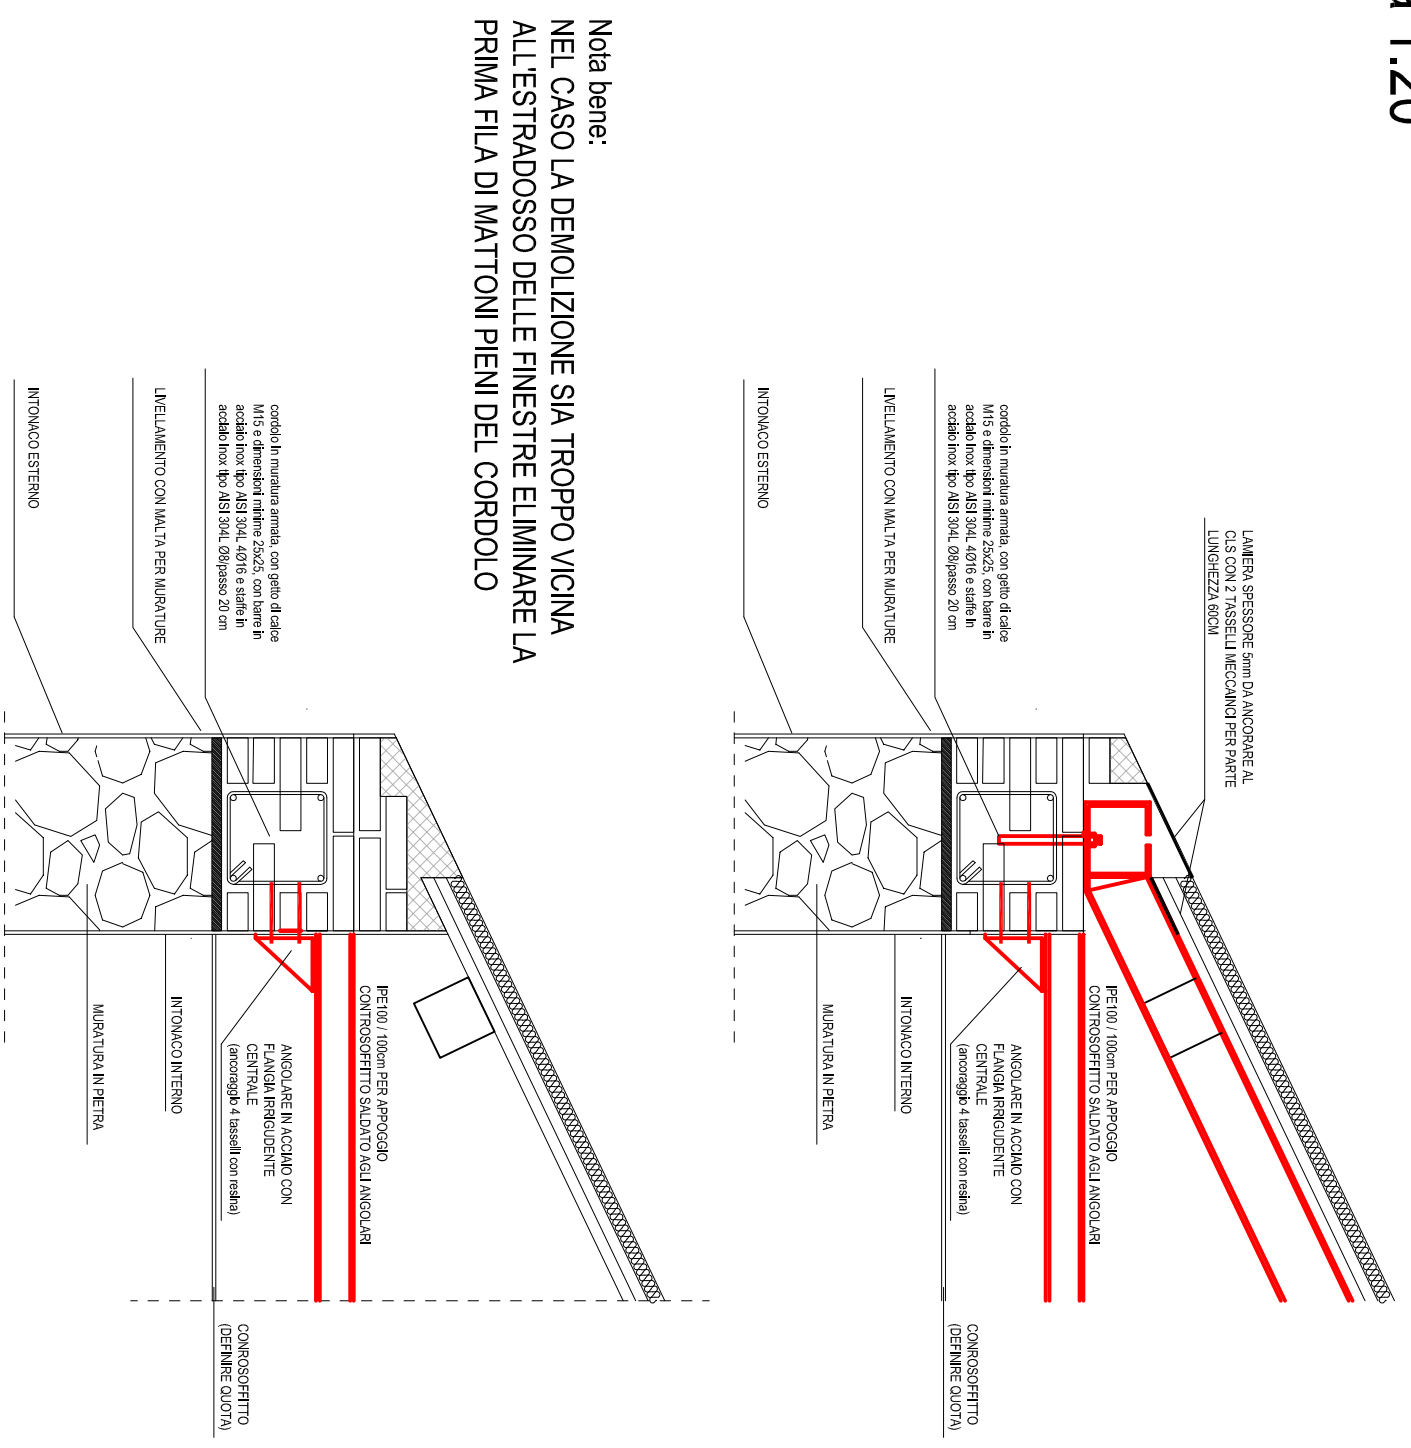

TUTTE LE MISURE DEVONO ESSERE VERIFICATE IN SITO DALL'IMPRESA
OGNI DIFFORMANZA RILEVATA DEVE ESSERE TEMPESTIVAMENTE COMUNICATA ALLA DIREZIONE LAVORI

PROVINCIA DI ANCONA
Settore III - Area Gestione Edilizia ed Istituzionale
Comune di FABRIANO

LAVORI DI MIGLIORAMENTO SISMICO DEI CORPI "A" E "B" DELL'IT.A.S. - VIVARELLI DI FABRIANO - BANSIGLI (FINANZIATO DALL'UNIONE EUROPEA - NEXTGENERATIONEU) - MAC/13.3 - CUP H93H19000609001 - CIG 941959236/LAVORI

MODIFICA CONTRATTUALE N.02

Oggetto elaborato:
BLOCCO A - Escalini copertura palestra e spogliatoi

Data: OTTOBRE 2025
Aggiornamento:

Il progettista:
D.L. Ing. Nicola VERDOLINI
Il Responsabile del Procedimento:
Ing. Alessandra VALASCANI - Tel. 0715894272 - e mail
a.valascani@provincia.ancona.it

Elab. A 04 V2