



Figura	Simbolo	Classe	Dim. cm.	Quantità	Voce E.P.
36		2	90	4x3=12	19.17.001.003 (Forn.) 19.17.027.003 (P.O.)
27		2	90	1x3= 3	
160		2	80X27	2x3= 6	19.17.005.002 (Forn.) 19.17.027.003 (P.O.)
84		2	60	2x3= 6	
47		2	60	1x3= 3	19.17.002.003 (Forn.) 19.17.027.003 (P.O.)
80/c		2	60	1x3= 3	
82/b		2	60	1x3= 3	
83		2	60	1x3= 3	
472		1	H = 50	3x3= 9	D03.087 (Forn.) 19.17.027.003 (P.O.)
Piantane basse H = 2 m : n. 3x3= 9 19.16.001.001 (Forn.)					
Piantane alte H = 4 m : n. 3x5=15 19.17.027.001 (P.O.)					
Piantane alte (doppi) H = 4 m : n. 3x4=12 (Direz.)					
: n. 3x4=12 (Preavv.)					

POS. 2 - Pannello Preavviso
A 80 DALLA ROTATORIA

POS. 1 - Segnale di Direzione
SULLE AIUOLE SPARTITRAFFICO

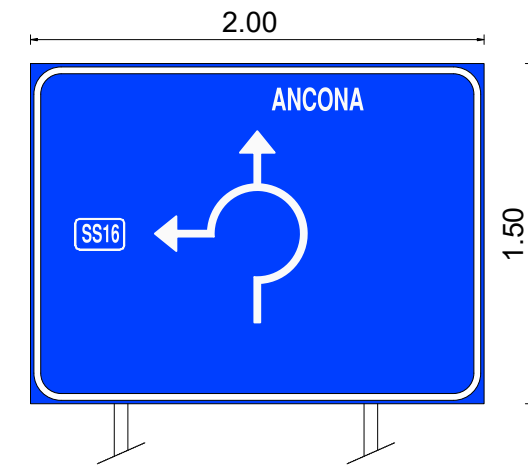

n. 3 CARTELLI
Dim. m. 2.00x1.50
19.17.005.002 (Forn.)
19.17.027.004 (P.O.)

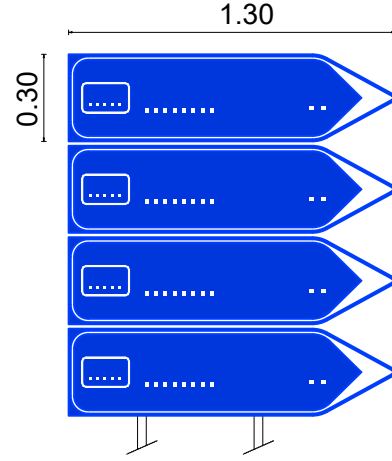


n. 4 CARTELLI x 3 Aiule
Dim. m. 1.30X0.30
19.17.005.002 (Forn.)
19.17.027.004 (P.O.)

Tappeto

Bonifiche

Il tratto retinato di Via della Sbrozzola
sarà totalmente smantellato per tutto
il corpo stradale

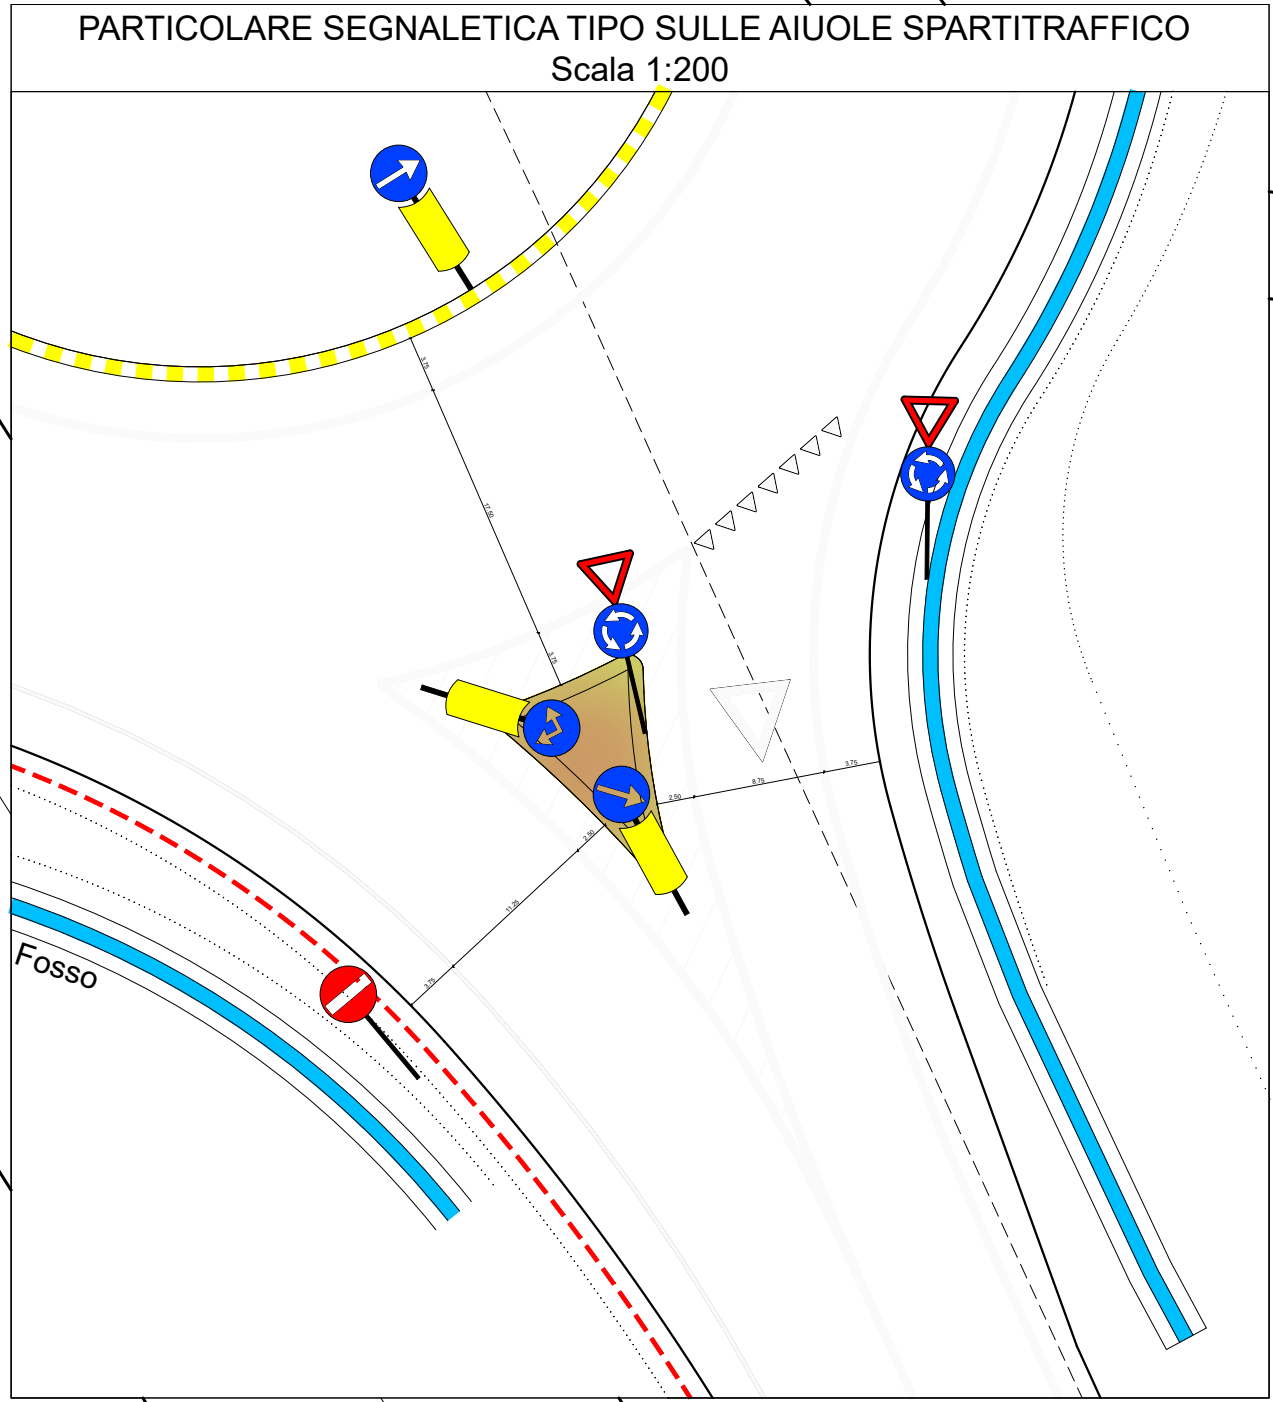



Provincia di Ancona

SETTORE III
Viabilità - Gestione e Sviluppo

Via Passo Varano 19 - 60131 ANCONA - Tel. 071/5894284 Fax. 071/5894612

Perizia di Variante

OGGETTO: Lavori di realizzazione di una rotonda nell'intersezione tra la S.P. n. 2 "Sirolo-Senigallia" al Km 8+390 e la Strada Comunale "Via della Sbrozzola" Comune di Camerano

Comune di: CAMERANO

U.O: ANCONA

Tavola 1

Agg.

Agg.

Agg.

PLANIMETRIA GENERALE

Scala 1:500

IL DIRETTORE DEI LAVORI
(Dott. Ing. Raffaele SOLUSTRI)

L'IMPRESA
Edilbenincasa S.R.L.

IL R.U.P.
(Dott. Ing. Alessandro BERLUTI)

Data: 24.06.2024

Redatto: Ing. Raffaele SOLUSTRI

