PLANIMETRIA EDIFICIO scala 1:100

SISTEMA DI STAFFAGGIO ANTISISMICO

PIANTA PIANO COPERTURA

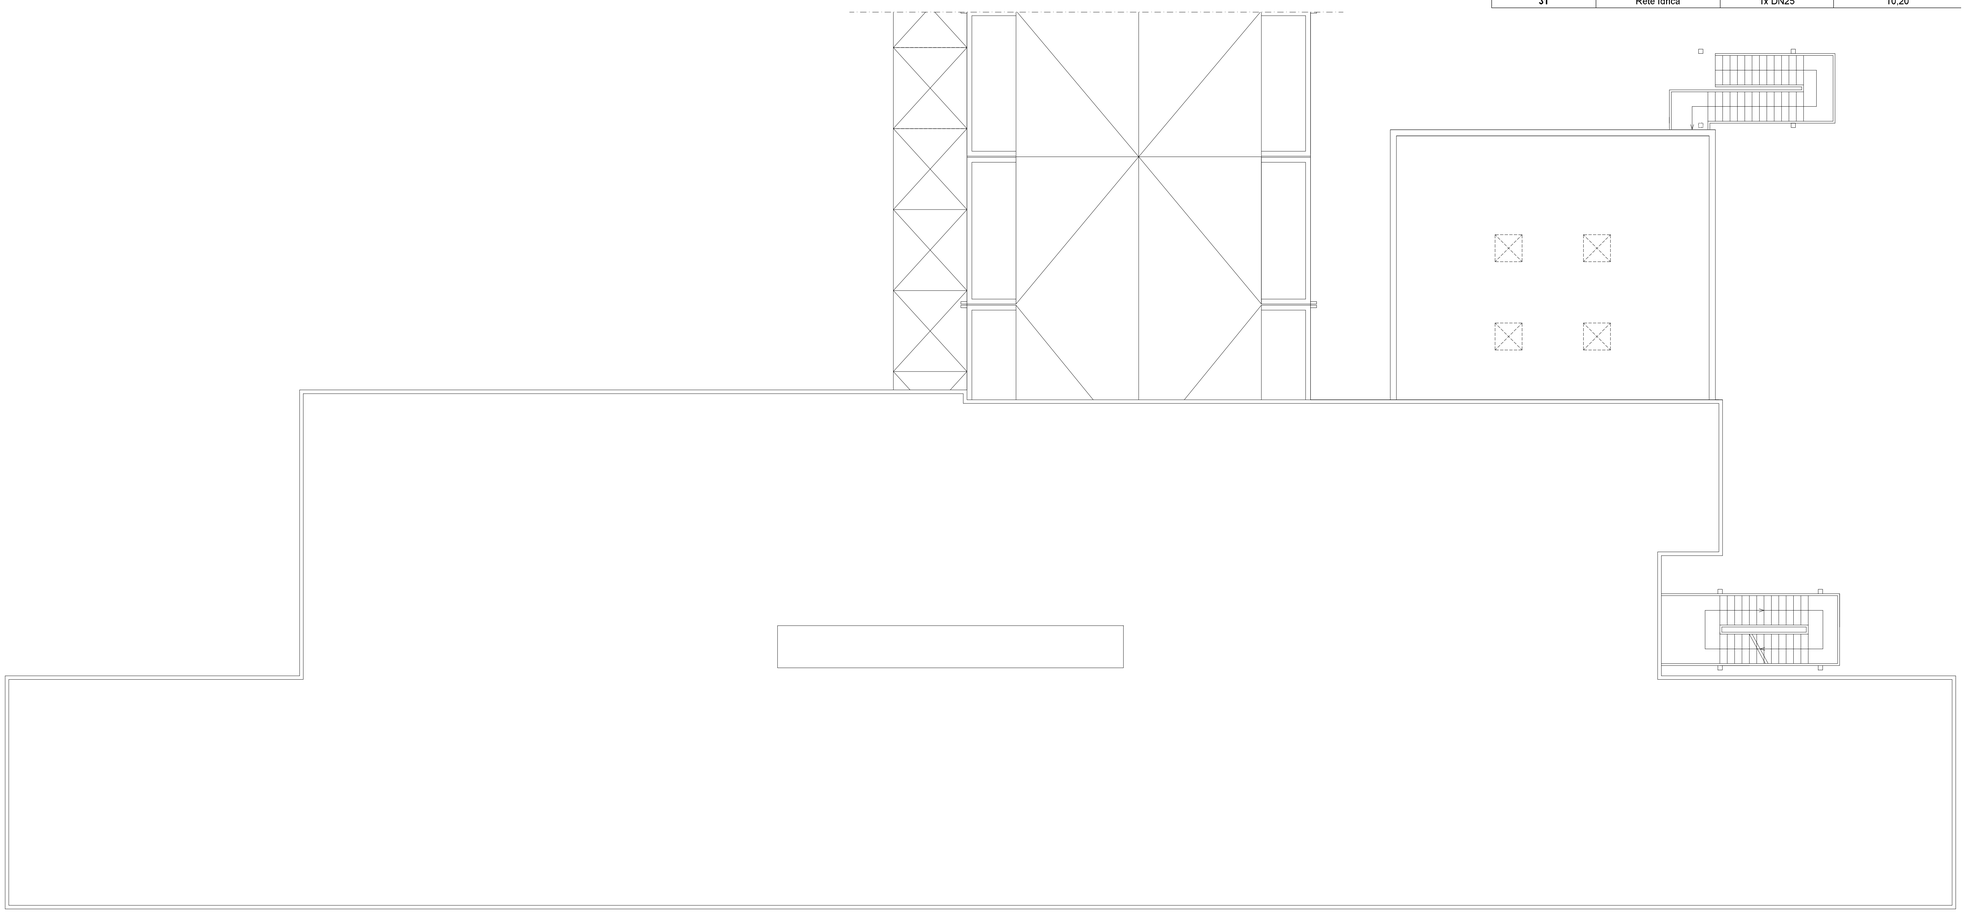

ELENCO MONTANTI VERTICALI

NUMERO IDENTIFICATIVO MONTANTE	DENOMINAZIONE CIRCUITO	NUMERO DI TUBAZIONI E DIAMETRO	LUNGHEZZA MONTANTE [mt]
01	Circuito riscaldamento 1	2x DN32	10,20
02	Circuito riscaldamento 1	2x DN25	10,20
03	Circuito riscaldamento 1	2x DN25	10,20
04	Circuito riscaldamento 1	2x DN25	10,20
05	Circuito riscaldamento 1	2x DN32	10,20
06	Circuito riscaldamento 1	2x DN32	10,20
07	Circuito riscaldamento 1	2x DN32	10,20
19	Circuito riscaldamento 2	2x DN25	6,00
20	Circuito riscaldamento 2	2x DN25	6,00
21	Circuito riscaldamento 2	2x DN25	6,00
22	Circuito riscaldamento 2	2x DN25	6,00
23	Circuito riscaldamento 2	2x DN25	6,00
29	Circuito ACS	1x DN25	10,20
24	Rete Idrica	1x DN25	10,20
25	Rete Idrica	1x DN25	10,20
31	Rete Idrica	1x DN25	10,20

ELENCO DORSALI ORIZZONTALI

NUMERO IDENTIFICATIVO DORSALE	DENOMINAZIONE CIRCUITO	PIANO	NUMERO DI TUBAZIONI E DIAMETRO	LUNGHEZZA DORSALE [mt]
01	Circuito riscaldamento 1	P00	2x DN100	9,00
02	Circuito riscaldamento 1	P00	2x DN32	12,00
03	Circuito riscaldamento 1	P00	2x DN100	5,50
04	Circuito riscaldamento 1	P00	2x DN65	16,00
05	Circuito riscaldamento 1	P00	2x DN50	23,00
06	Circuito riscaldamento 1	P00	2x DN50	16,00
07	Circuito riscaldamento 1	P00	2x DN65	43,00
08	Circuito riscaldamento 1	P00	2x DN40	9,00
09	Circuito riscaldamento 1	P02	2x DN25	4,00
10	Circuito riscaldamento 1	P02	2x DN25	4,00
11	Circuito riscaldamento 1	P03	2x DN32	1,00
12	Circuito riscaldamento 1	P03	2x DN25	1,00
13	Circuito riscaldamento 1	P03	2x DN25	1,00
14	Circuito riscaldamento 1	P03	2x DN25	1,00
15	Circuito riscaldamento 1	P03	2x DN32	1,00
16	Circuito riscaldamento 1	P03	2x DN32	1,00
17	Circuito riscaldamento 1	P03	2x DN32	1,00
18	Circuito riscaldamento 2	P00	2x DN40	9,00
19	Circuito riscaldamento 2	P00	2x DN40	16,00
20	Circuito riscaldamento 2	P00	2x DN32	23,00
21	Circuito riscaldamento 2	P01	2x DN25	1,00
22	Circuito riscaldamento 2	P01	2x DN25	1,00
23	Circuito riscaldamento 2	P01	2x DN25	1,00
24	Circuito riscaldamento 2	P01	2x DN25	2,00
25	Circuito riscaldamento 2	P01	2x DN25	1,00
26	Circuito riscaldamento 2	P01	2x DN25	1,00
27	Circuito ACS	P00	1x DN32	12,00
28	Circuito ACS	P00	1x DN32	18,00
29	Circuito ACS	P00	1x DN25	13,00
30	Circuito ACS	P00	1x DN25	18,00
31	Circuito ACS	P01	1x DN20	1,00
32	Circuito ACS	P03	1x DN20	1,00
33	Rete Idrica	P00	2x DN50	2,00
34	Rete Idrica	P00	1x DN50	4,00
35	Rete Idrica	P00	1x DN50	4,50
36	Rete Idrica	P00	1x DN50	16,00
37	Rete Idrica	P00	1x DN32	13,00
38	Rete Idrica	P00	1x DN40	16,00
39	Rete Idrica	P00	1x DN40	10,50
40	Rete Idrica	P00	1x DN40	20,00
41	Rete Idrica	P01	1x DN20	1,00
42	Rete Idrica	P03	1x DN20	1,00
43	Rete Idrica	P03	1x DN25	1,00
44	Rete Idrica	P03	1x DN25	1,00

PROVINCIA DI ANCONA
Strada di Passo Varano, 19/a - 60131 ANCONA (AN)

EDIFICIO
Viale Verdi, 23 - 60035 - Jesi (AN)
Liceo scientifico "L. Da Vinci" - Scuola

DESCRIZIONE INTERVENTO
SOSTITUZIONE DELLE TUBAZIONE PER LA DISTRIBUZIONE DEI FLUDI

DESCRIZIONE TAVOLA
PLANIMETRIA PIANO COPERTURA
CIRCUITI IDENTIFICATI (dorsali orizzontali e montanti verticali):
- Circuito di riscaldamento 1 e 2
- Circuito Acqua Calda Sanitaria
- Circuito Rete Idrica

TAVOLA N° **1.04**

PROGETTO	-
SCALA	1:100
DATA	03/2024
DIS.	-
FILE	-

LE INFORMAZIONI CONTENUTE NEL PRESENTE DOCUMENTO SONO DI NATURA RISERVATA E DI ESCLUSIVA PROPRIETA' DELLA PROVINCIA DI ANCONA. IL DESTINATARIO DEL PRESENTE DOCUMENTO SI OBBLIGA A MANTENERE LA PIENA RISERVATEZZA SU TALI INFORMAZIONI E A NON FARNE USO PER FINI DIVERSI DA QUELLI CHE INSEREVANO IL DOCUMENTO STESSO. AI SUOI DIPENDENTI, FATTA ECCEZIONE PER QUELLI CHE INSEREVANO IL DOCUMENTO STESSO, E' FATTO DIVIETO ESPRESSO DI:
1. DI FORNIRE, RIVELARE, DIVULGARE, ASSEGNARE O METTERE IN QUALSIASI ALTRO MODO A DISPOSIZIONE DI INFORMAZIONI, O PARTI DELLE STESSE, AI SUOI DIPENDENTI, FATTA ECCEZIONE PER QUELLI CHE INSEREVANO PREPOSTI ALLA GESTIONE DEL DOCUMENTO, O A TERZI;
2. DI FORNIRE, RIVELARE, DIVULGARE, ASSEGNARE O METTERE IN QUALSIASI ALTRO MODO A DISPOSIZIONE DI INFORMAZIONI, O PARTI DELLE STESSE, AI SUOI DIPENDENTI, FATTA ECCEZIONE PER QUELLI CHE INSEREVANO PREPOSTI ALLA GESTIONE DEL DOCUMENTO, O A TERZI.
IL DESTINATARIO DEL PRESENTE DOCUMENTO DOVRA' ALTRESI' PRENDERE TUTTE LE RAGIONEVOLI PRECAUZIONI PER PREVENIRE QUALSIASI RIPRODUZIONE, DIVULGAZIONE OD UTILIZZO DELLE INFORMAZIONI PER SCOPI DIVERSI DA QUELLI PREVISTI IN RELAZIONE ALLA NATURA E ALLE FINALITA' DEL DOCUMENTO, NONCHE' QUALSIASI ACQUISIZIONE DELLE INFORMAZIONI DA PARTE DI PERSONE NON AUTORIZZATE.