PARTICOLARI scala 1:200

Locale disimpegno dove passante il camino

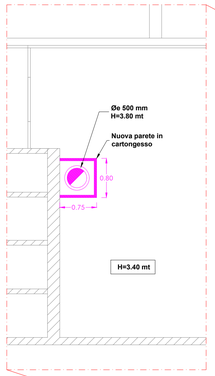

PLANIMETRIA EDIFICIO

PIANTA PIANO TERZO scala 1:100

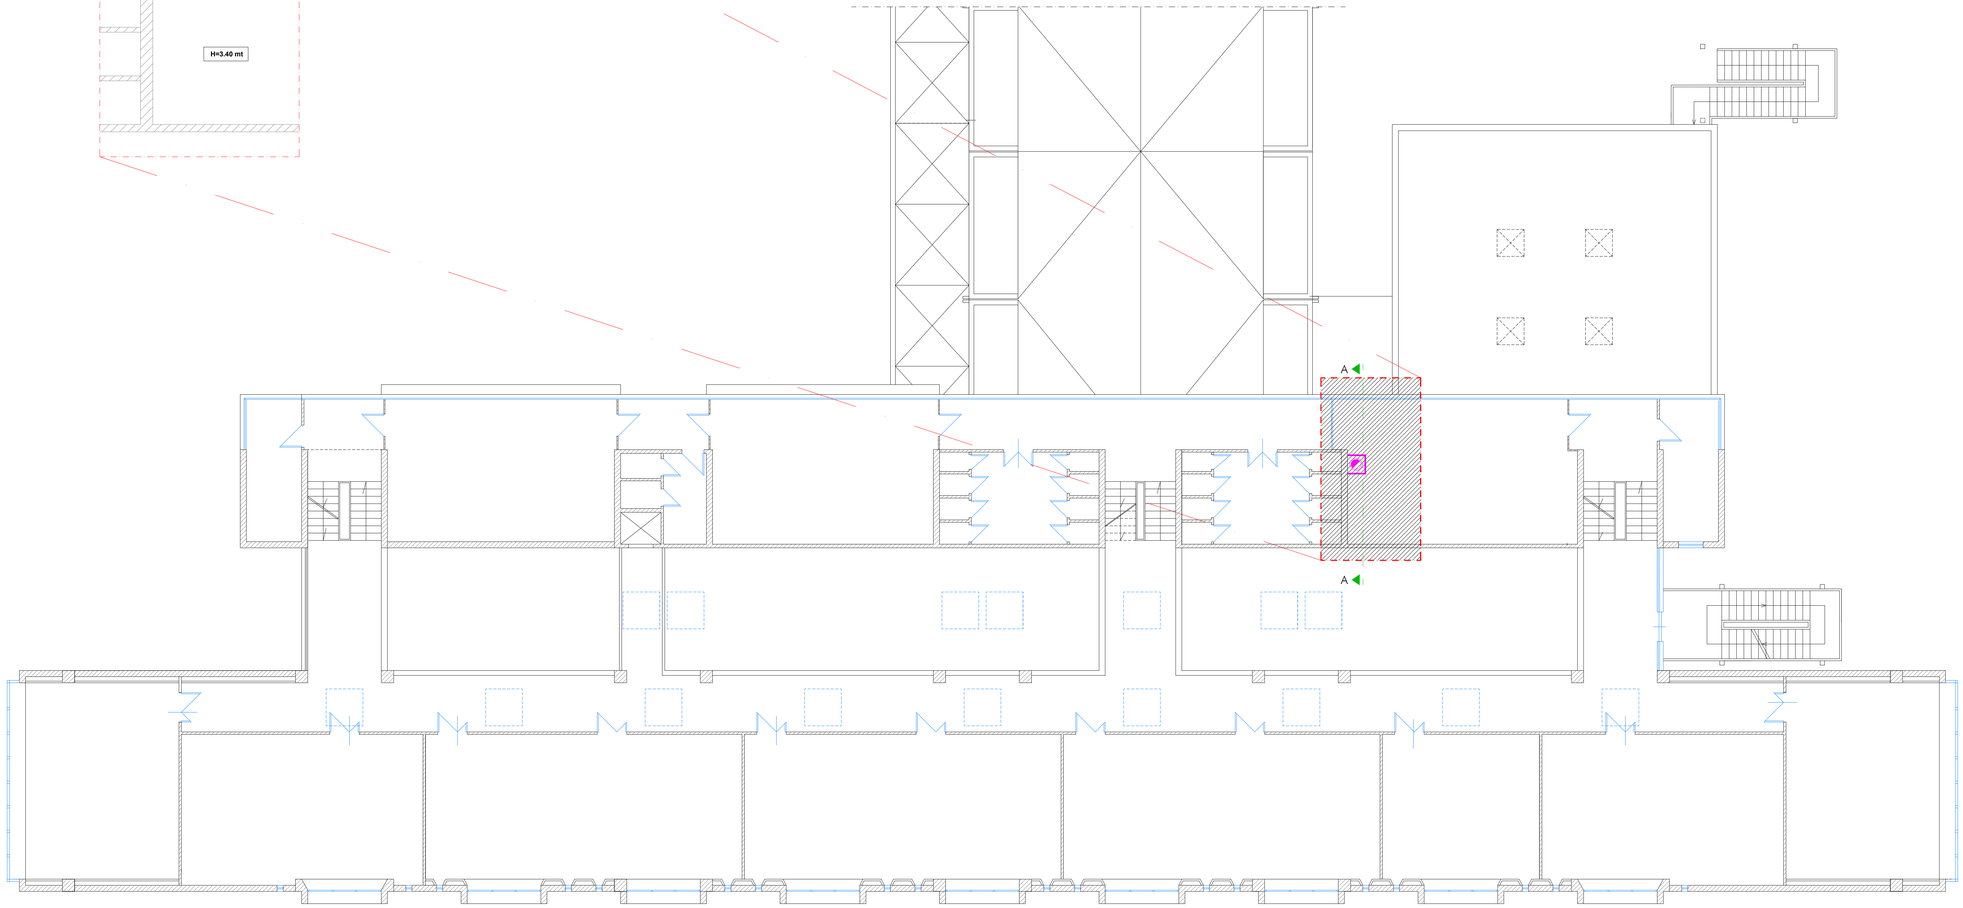

SEZIONE scala 1:100

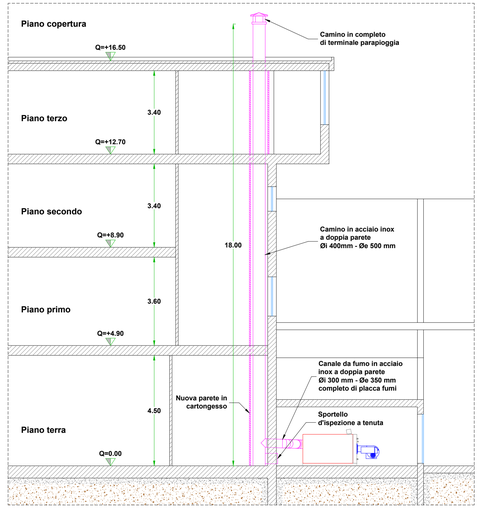

SEZIONE A-A

CARATTERISTICHE

DESCRIZIONE	MATERIALE	DIAMETRO	LUNGHEZZA SVILUPPO
Canale da fumo	acciaio inox doppia parete	Øi 300 - Øe 350 mm	3.00 mt
Camino	acciaio inox doppia parete	Øi 400 - Øi 500 mm	18.00 mt

PROVINCIA DI ANCONA

Strada di Passo Varano, 19/a - 60131 ANCONA (AN)

EDIFICIO

Viale Verdi, 23 - 60035 - Jesi (AN)
Liceo scientifico "L. Da Vinci" - Scuola

DESCRIZIONE INTERVENTO

INSTALLAZIONE NUOVO CAMINO A CORREDO DELLA CALDAIA

DESCRIZIONE TAVOLA

PLANIMETRIA PIANO TERZO

- Canale da fumo
- Camino verticale

TAVOLA N°

2.03

PROGETTO

-

SCALA	1:100
DATA	03/2024
DIS.	-
FILE	-

LE INFORMAZIONI CONTENUTE NEL PRESENTE DOCUMENTO SONO DI NATURA RISERVATA E DI ESCLUSIVA PROPRIETA' DELLA PROVINCIA DI ANCONA. IL PRESENTE DOCUMENTO ESPRESSO DIVIETO AL DESTINATARIO DEL PRESENTE DOCUMENTO:
1. DI COPIARE, RISTAMPARE O RIPRODURRE IN ALTRO MODO LE INFORMAZIONI O ANCHE SOLO UNA PARTE DELLE STESSE;
2. DI FORNIRE, RIVELARE, DIVULGARE, ASSEGNARE O METTERE IN QUALSIASI ALTRO MODO A DISPOSIZIONE LE INFORMAZIONI, O PARTE DELLE STESSE, AI SUOI DIPENDENTI, FATTA ECCEZIONE PER QUELLI CHE RISULTANO PREPOSTI ALLA GESTIONE DEL DOCUMENTO, O A TERZI;
3. DI DESTINATARIO DEL PRESENTE DOCUMENTO DOVRA' ALTRESI' PRENDERE TUTTE LE RAGIONEVOLI PRECAUZIONI PER PREVENIRE QUALSIASI RIPRODUZIONE, DIVULGAZIONE OD UTILIZZO DELLE INFORMAZIONI PER SCOPI DIVERSI DA QUELLI PREVISTI IN RELAZIONE ALLA NATURA E ALLE FINALITA' DEL DOCUMENTO, NONCHE' QUALSIASI ACQUISIZIONE DELLE INFORMAZIONI DA PARTE DI PERSONE NON AUTORIZZATE.