


AVVERTENZE:

- Nel caso di allerta meteo, rilevabile anche in base ai Bollettini di "Vigilanza Meteo e Idrogeologica" e agli "Avvisi di Condizioni meteo avverse" diramati dalla Protezione Civile Regionale:
 - è vietato effettuare lavorazioni e occupare in qualunque modo l'alveo con l'obbligo di posizionarsi su spazi sicuri (esenti da allagamento)
 - assicurare il fissaggio stabile sul piano di lavoro di tutte quelle attrezzature che potrebbero generare rischio per i lavoratori, ma anche per soggetti estranei al cantiere, nel caso in cui la bomba d'acqua possa portare ad allagamento e quindi alla transizione dei materiali al di fuori dell'area di cantiere.
- In ogni caso al fine di evitare trascinamento a valle, non può essere occupato l'alveo con materiali, mezzi o attrezzature di qualsiasi genere al di fuori delle lavorazioni.
- La strada dovrà essere chiusa al traffico solo dopo l'autorizzazione dell'ente gestore.
- La demolizione del parapetto esistente dovrà essere effettuata dall'alto verso il basso, e solo in seguito all'installazione della linea vita.

PLANIMETRIA

SCALA: 1:100 - DIMENSIONI IN [m]

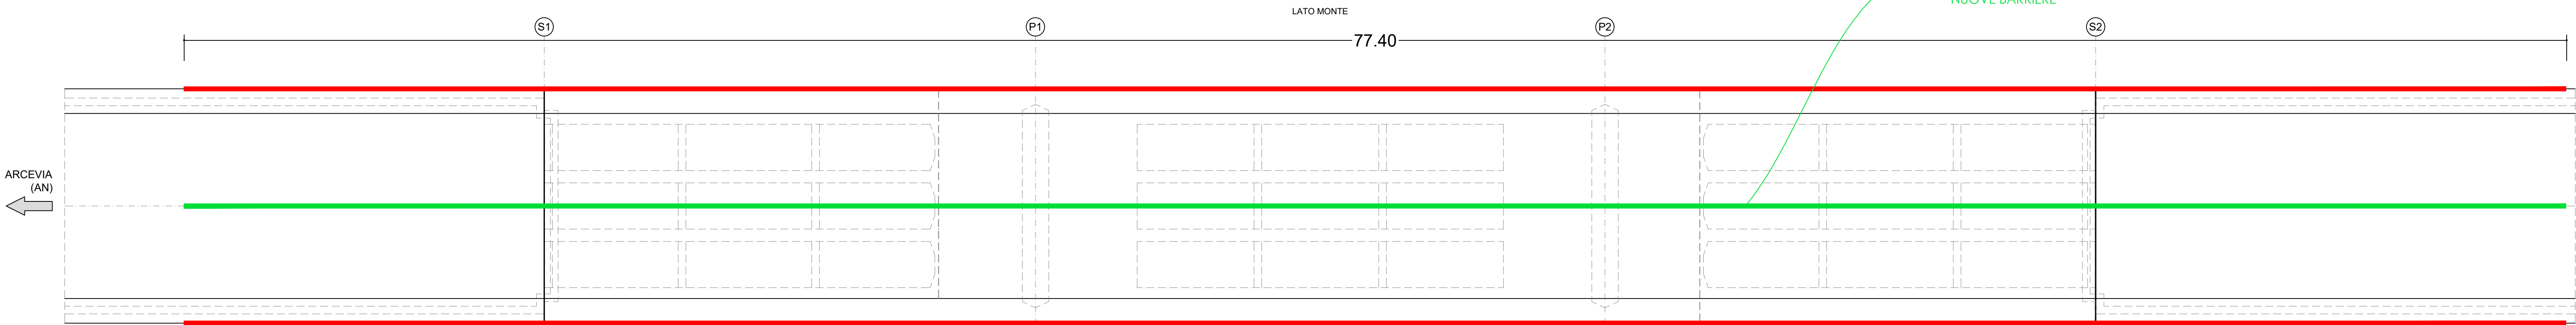

Provincia di
Ancona

INTERVENTO LOCALE PER ADEGUAMENTO BARRIERE
DI SICUREZZA STRADALI SULLA S.P. N. 14/1
"SENIGALLIA-ALBACINA" BRACCIO NIDASTORE AL KM
04+160 (OPERA N. 112) - COD. INT. 86.05

VARIANTE 1°

CODICE ELABORATO:
14
SCALA:
VARIE
DATA:
DICEMBRE 2024

LAYOUT DI CANTIERE

DIREZIONE LAVORI
DOTT. ING. GABRIELE DEBI
via 18 Marzo 1944, 304/B - 60131 Ancona
tel. 071 290201 - fax 071 290204
email: g.debi@univ.it

COMMITTENTE
Settore Viabilità
RESPONSABILE UNICO DEL PROCEDIMENTO
Dott. Ing. Antonio Ucci

REVISIONE				
nr	data	descrizione	redatto	approvato
0	12/2024	EMISSIONE	A. GENTILE	G. DEBI

Il presente documento non potrà essere copiato, ristampato o altrimenti pubblicato, in tutto o in parte, senza il consenso scritto del progettista. Ogni utilizzo non autorizzato sarà perseguito in merito di legge.
This document may not be copied, reproduced or published, either in part or in its entirety, without the written permission of the designer. Unauthorized use will be prosecuted by law.