




PARTICOLARE PIASTRA PUNZIONE COLLEGAMENTO AL
CORDOLO PERIMETRALE ESISTENTE (scala 1:10)

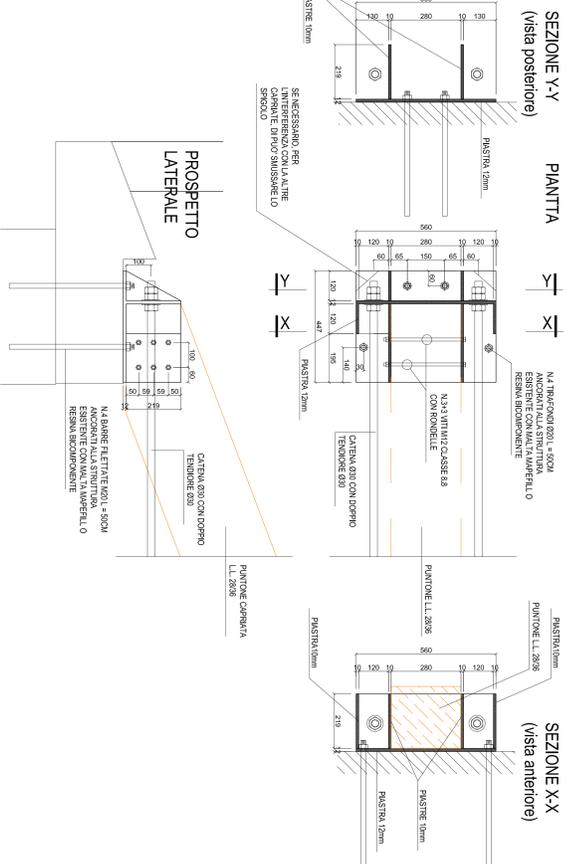


1 COLLEGAMENTO TRAVI SECONDARIE 16x20
(Scala 1:10)

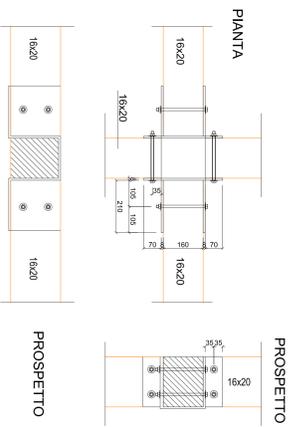


2 COLLEGAMENTO TRAVI SECONDARIE 16x20
(Scala 1:10)

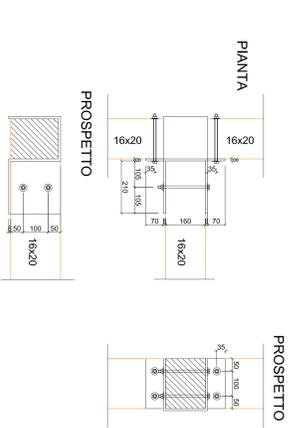


3 COLLEGAMENTO TRAVI SECONDARIE ALLA PIASTRA DELLA
CAPRIATA (Scala 1:10)

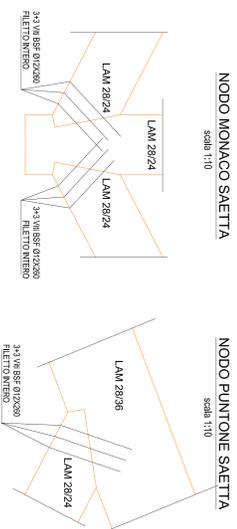


4 COLLEGAMENTO DIAGONALI 28/ 32 ALLA LASTRA DELLA
CAPRIATA (Scala 1:10)

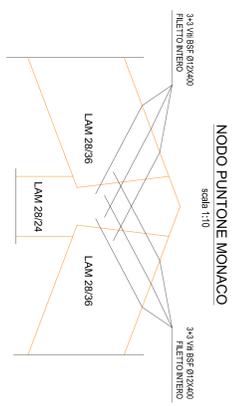


5 COLLEGAMENTO TRAVI SECONDARIE 16x20
(Scala 1:10)

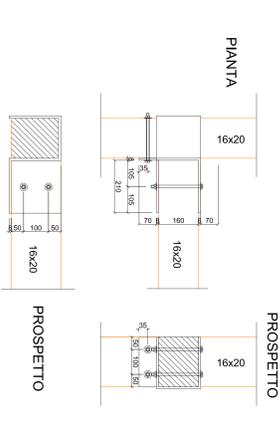


6a COLLEGAMENTO STANDARD TRAVI SECONDARIE 16x20 ALLE
TRAVI PRINCIPALI - Collegamento a 90 gradi (Scala 1:10)

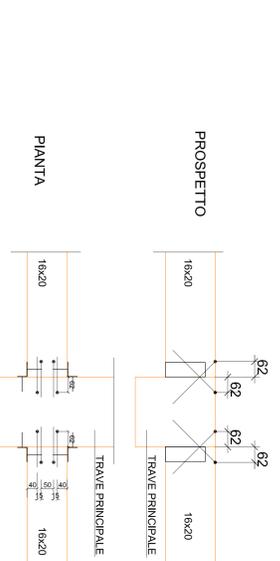


6b COLLEGAMENTO STANDARD TRAVI SECONDARIE 16x20 ALLE
TRAVI PRINCIPALI - Collegamento a 90 gradi (Scala 1:10)

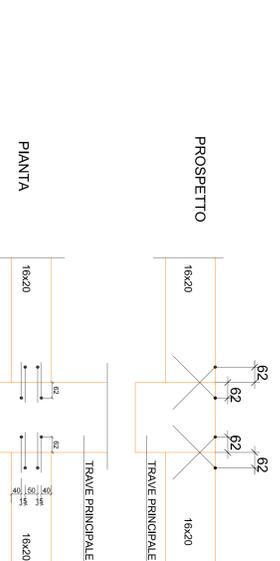

7a COLLEGAMENTO STANDARD TRAVI SECONDARIE 16x20 ALLE
TRAVI PRINCIPALI - Collegamento a 45 gradi (Scala 1:10)

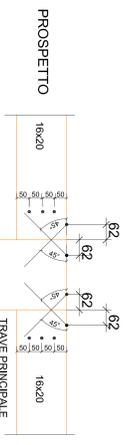

7b COLLEGAMENTO ROMPIRATTA 24/ 28 ALLE TRAVI DIAGONALI
28/ 32 - Collegamento a 45 gradi (Scala 1:10)

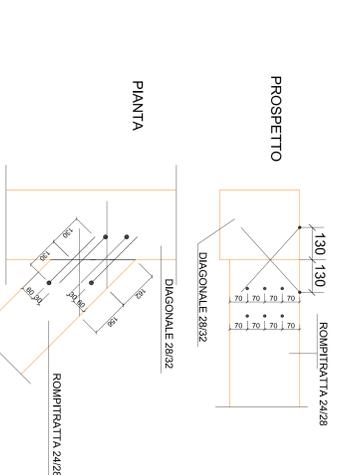

- 2+2 Viti SOL-TECH BSF FILETTO INTERNO d=10mm L=240mm - Inclinazione 45 gradi
- 3 Viti SOL-TECH BSF FILETTO INTERNO d=10mm L=240mm - Orizzontali

- 2+2 Viti SOL-TECH BSF FILETTO INTERNO d=12mm L=350mm - Inclinazione 45 gradi
- 3+3 Viti SOL-TECH BSF FILETTO INTERNO d=12mm L=350mm - Orizzontali

TUTTE LE MISURE DEVONO ESSERE VERIFICATE IN SITO DALL'IMPRESA
OGNI DIFFERENZA RICONTRATA DEVE ESSERE TEMPORANEAMENTE COMUNICATA ALLA DIREZIONE LAVORI

PROVINCIA DI ANCONA
Settore III - Area Caselle Edilizia ed Istituzionale
Comune di FABRIANO

LAVORI DI MIGLIORAMENTO SISMICO DEI CORPI "A" E "B"
DELL'I.T.A.S. VIVARELLI DI FABRIANO - BANZAGLI (FINANZIATO
DALL'UNIONE EUROPEA - NEXTGENERATIONEU) - MAC13.3 - CUP
H93H19000590001 - CIG 9419592036/LAVORI

MODIFICA CONTRATTUALE N.01
Oggetto elaborato:
BLOCCO B - carpenterie copertura in legno snodo
centrale
Elab. B05b/2-V

Data: MARZO 2025
Aggiornamento:
Il progettista:
D.Ling. Nicca VERDOLINI
Il Responsabile del Procedimento:
Ing. Alessandra VALLASCIVANI - Tel. 0715894272 - e-mail
avallascivani@provincia.ancona.it



Finanziato dall'Unione europea NextGenerationEU