CORPO C
PIANTA PIANO SEMINTERRATO (Parte 1 di 2)
Scala 1:100

PARTICOLARE GIUNTO SISMICO TUBAZIONI

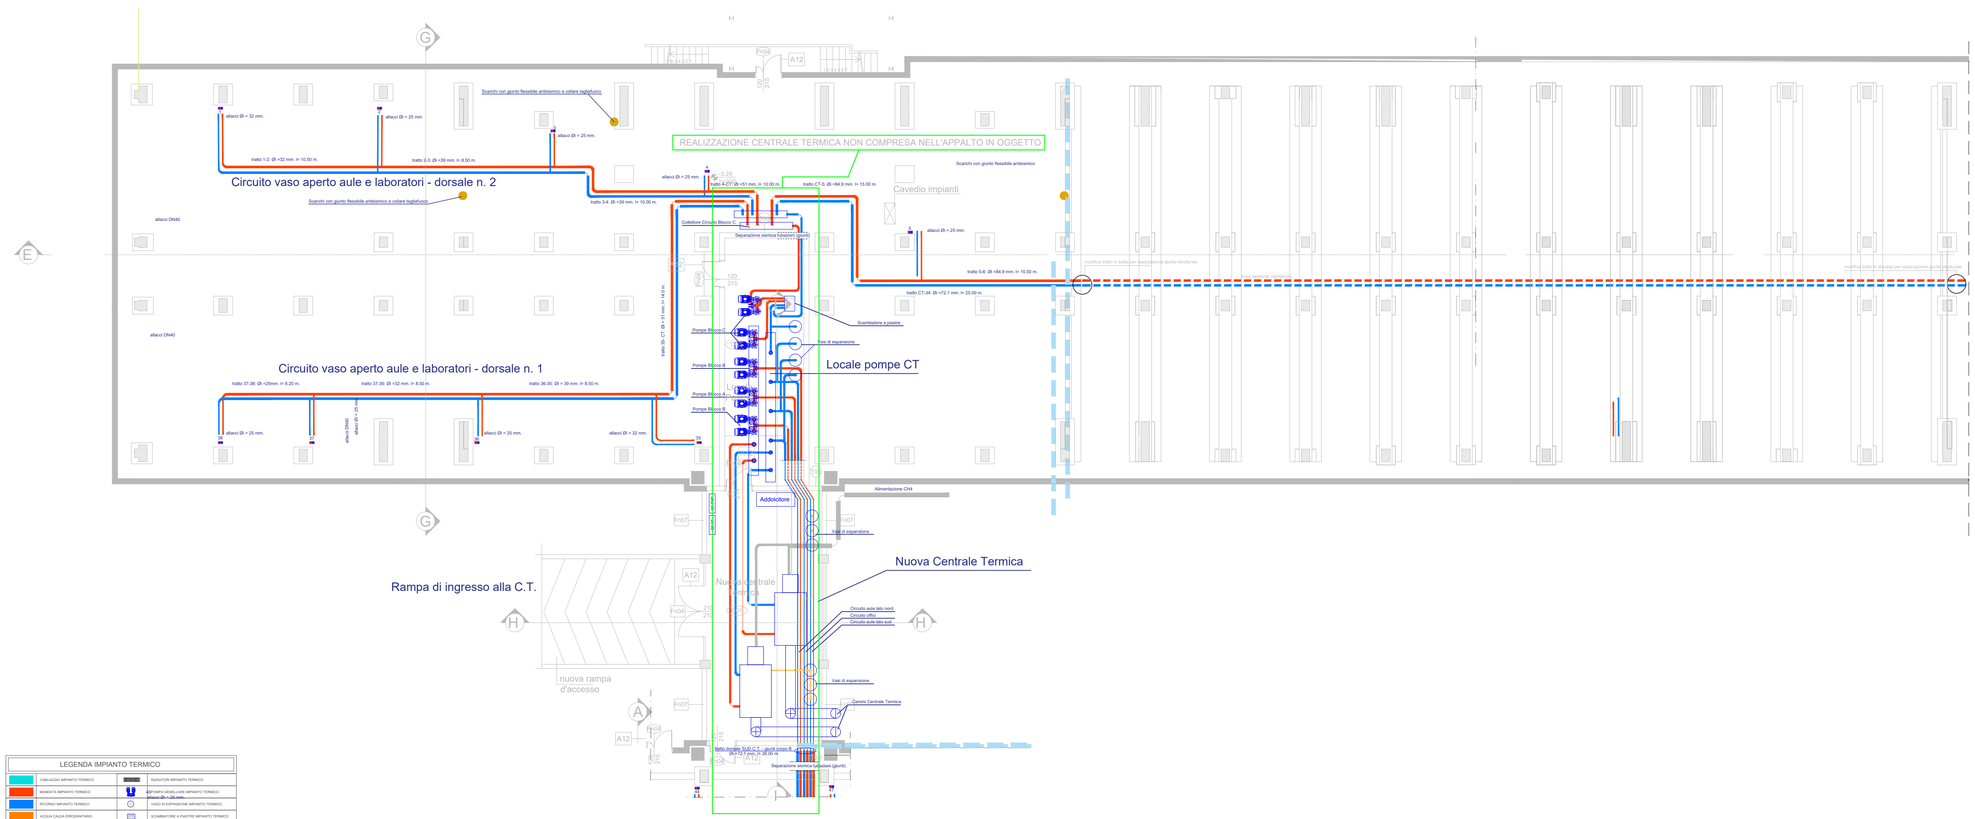

LEGENDA IMPIANTO TERMICO			
CABLAGGIO IMPIANTO TERMICO		RADIATORI IMPIANTO TERMICO	
MANDATA IMPIANTO TERMICO		RETIFIPA LEGNELLANE IMPIANTO TERMICO	
RITORNO IMPIANTO TERMICO		VASO DI ESPANSIONE IMPIANTO TERMICO	
ACQUA CALDA EROGANTARIO		SCAMBIATORE A PIASTRE IMPIANTO TERMICO	
ACQUA FREDDA EROGANTARIO			
SCARICHI EROGANTARIO			
IMPIANTO GAS METANO			

PLANIMETRIA GENERALE: INQUADRAMENTO CORPI

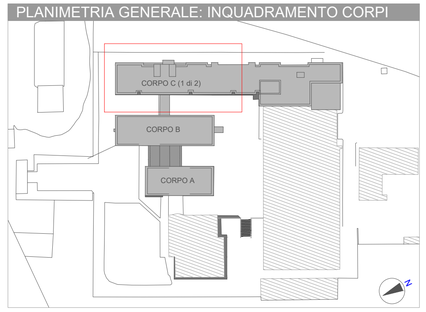

NAVIGATORE ALTIMETRICO

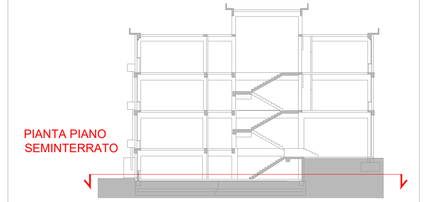

COMMITTENTE: PROVINCIA DI ANCONA

OGGETTO: LAVORI DI MIGLIORAMENTO/ADEGUAMENTO SISMICO DELL'ITIS "Volterra" DI ANCONA - CORPI "B", "C"
Finanziato dall'Unione europea - NextGenerationEU

PROGETTAZIONE
ALL INGEGNERIA Studio Associato
Collaboratori: Arking Consulting SNC

PROGETTAZIONE VARIANTE 01
Direzione lavori Provincia di Ancona
Dott. Ing. Riccardo Cerasa

RESPONSABILE DEL PROCEDIMENTO
Ing. Alessandra VALLASCIANI

elaborato	PROGETTO ESEC. - VARIANTE 01
fase / tipo / n. tavola: E IM 317 V1 — 3 - Progetto impianti	NUOVA DISTRIBUZIONE PRIMARIA IMPIANTO TERMICO - MODIFICA IMPIANTO DI SCARICO - CORPO C - SEMINTERRATO - PARTE 1
scala 1:100	cod. 453-I-IM-317-VAR.01

	DATA	OPR.	CONTR.	APPR.
emiss. A	13/07/2022	ARK	DG	FC
1° rev. B	25/08/2022	ARK	DG	FC
2° rev. C				
VAR.01	15/07/2025			

Finanziato dall'Unione europea NextGenerationEU