



Provincia di Ancona

SETTORE III - Lavori Pubblici
Area Controllo Ponti e Infrastrutture, Catasto strade e Trasporti

Via Passo Varano 19 - 60131 ANCONA - Tel. 071/5894279

Progetto di Variante

OGGETTO: LAVORI DI RINFORZO DELLE FONDAZIONI DELLE PILE DEL PONTE SUL TORRENTE CESOLA (OPERA n.293) AL KM 01+317 DELLA S.P. N. 502 "DI CINGOLI" COMUNE DI JESI - R.O. DI JESI COD.INT. (93.03)

Comune di:
JESI-MONTEROBERTO

U.O.:
JESI

Tavola
2

PLANIMETRIA e SEZIONI Stato di Progetto

Scala
1:200


IL DIRETTORE DEI LAVORI
(Dott.Ing. Alessandro BERLUTI)

IL RESPONSABILE DEL PROCEDIMENTO
(Dott.Ing. Alessandro BERLUTI)
Responsabile Area Controllo Ponti e
Infrastrutture, Catasto strade e Trasporti

Data: Maggio 2025

Redatto: Geom. Simone PAOLETTI

- AREA IN FRANA
- INTERVENTO REALIZZATO DA PROGETTO
- RIVESTIMENTO FONDO E SPONDE TORRENTE CON MASSI CICLOPICI CEMENTATI
- INTERVENTI DA REALIZZARE DA VARIANTE
- RIVESTIMENTO FONDO E SPONDE TORRENTE CON MASSI CICLOPICI CEMENTATI
- BLOCCHI IN CALCESTRUZZO PREFABBRICATI
- STRUTTURA DI SOSTEGNO IN TERRA RINFORZATA
- TUBAZIONE PEAD Ø630
- STRADINA E CIGLIO SCARPATA PRE-INTERVENTO

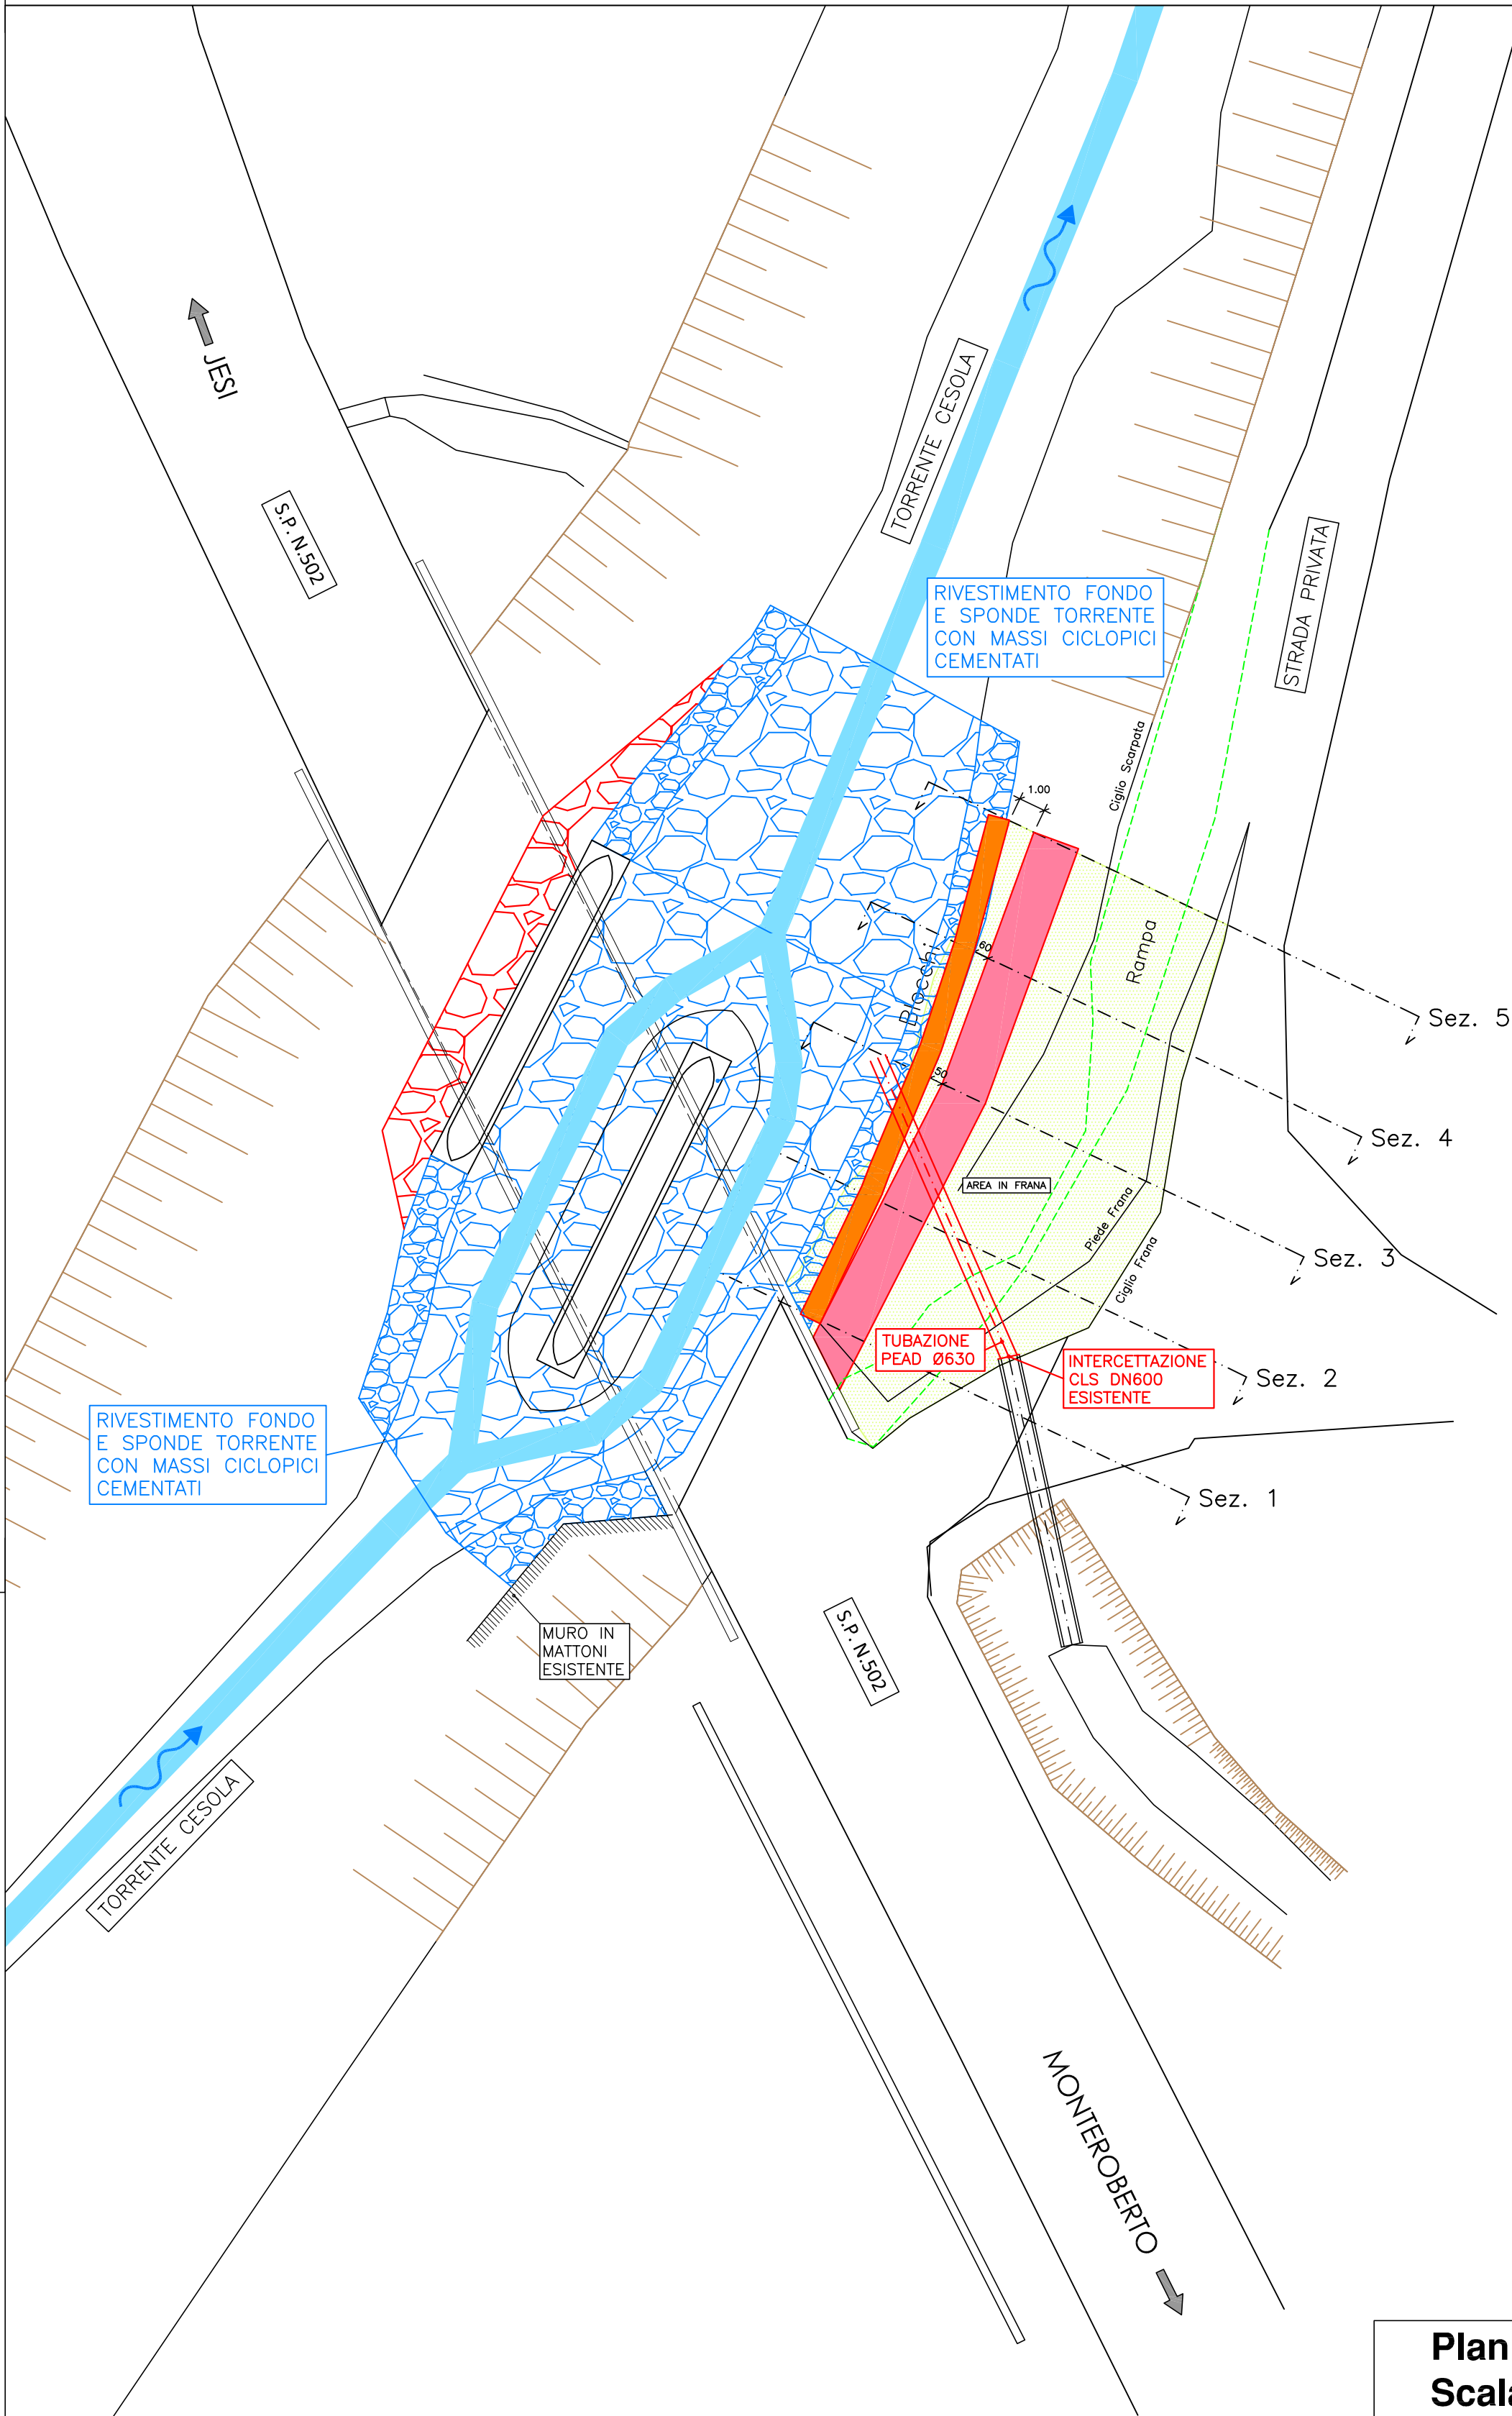

Planimetria
Scala 1:200

Sezioni - Scala 1:200

