

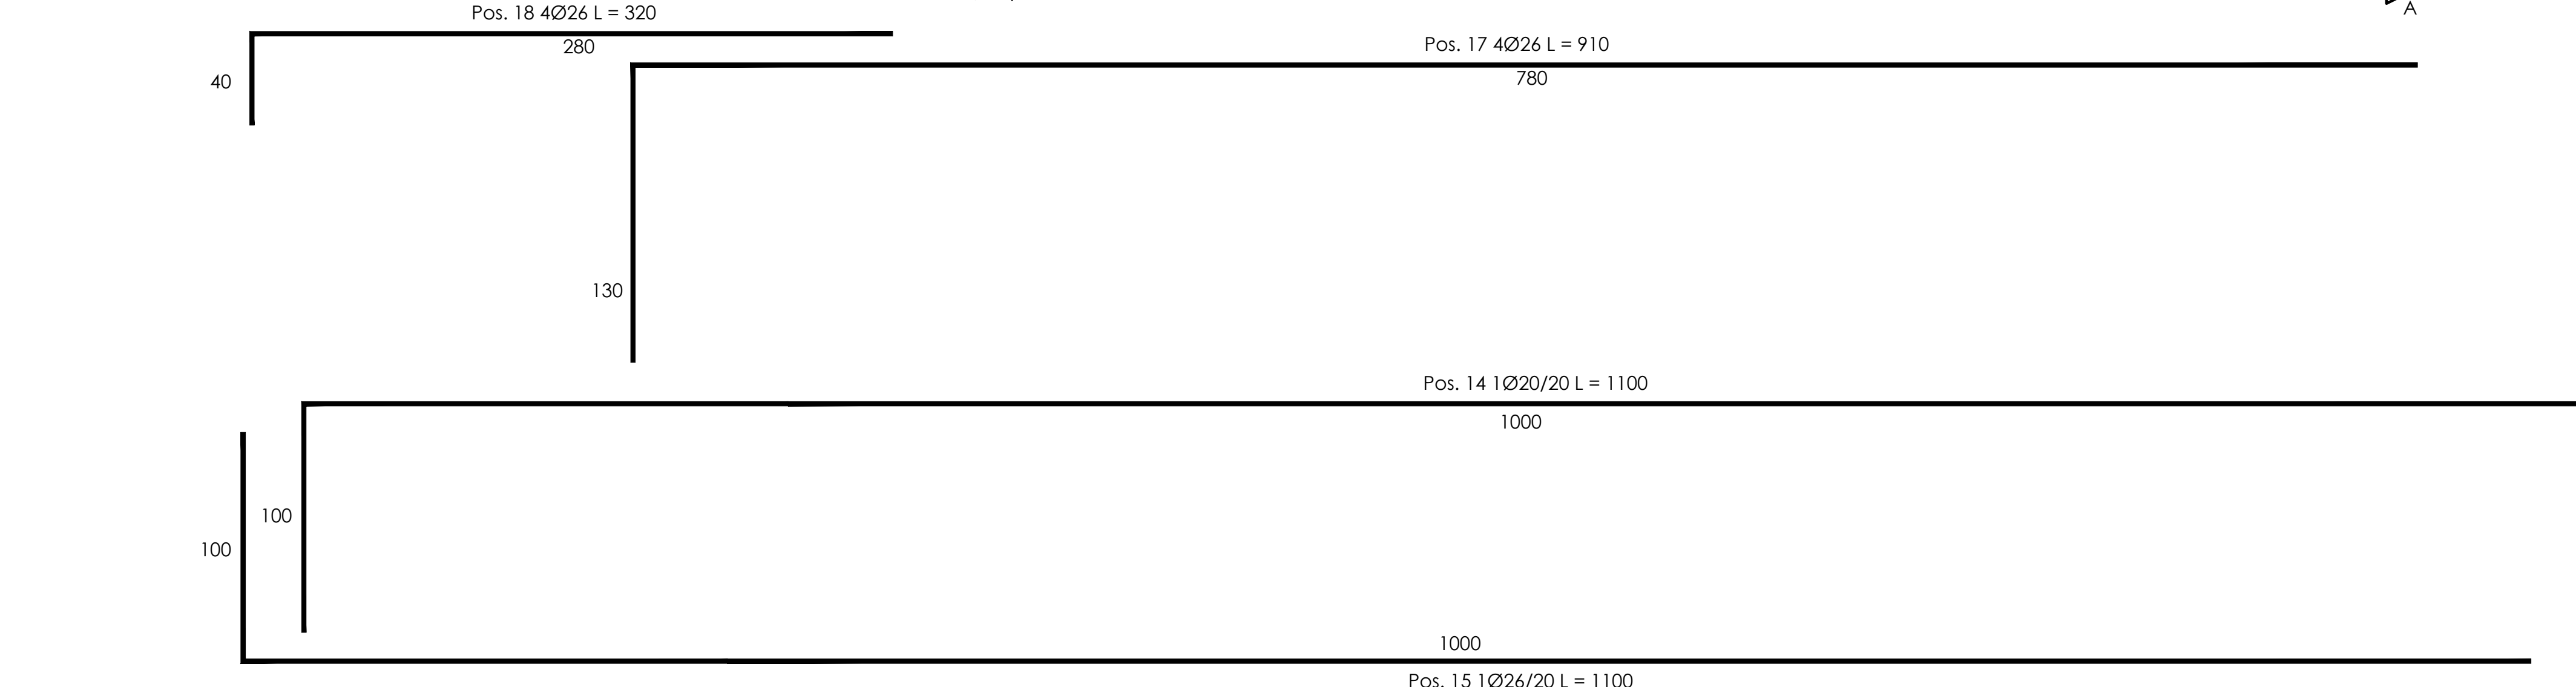


PROSPETTO (Scala 1:20)

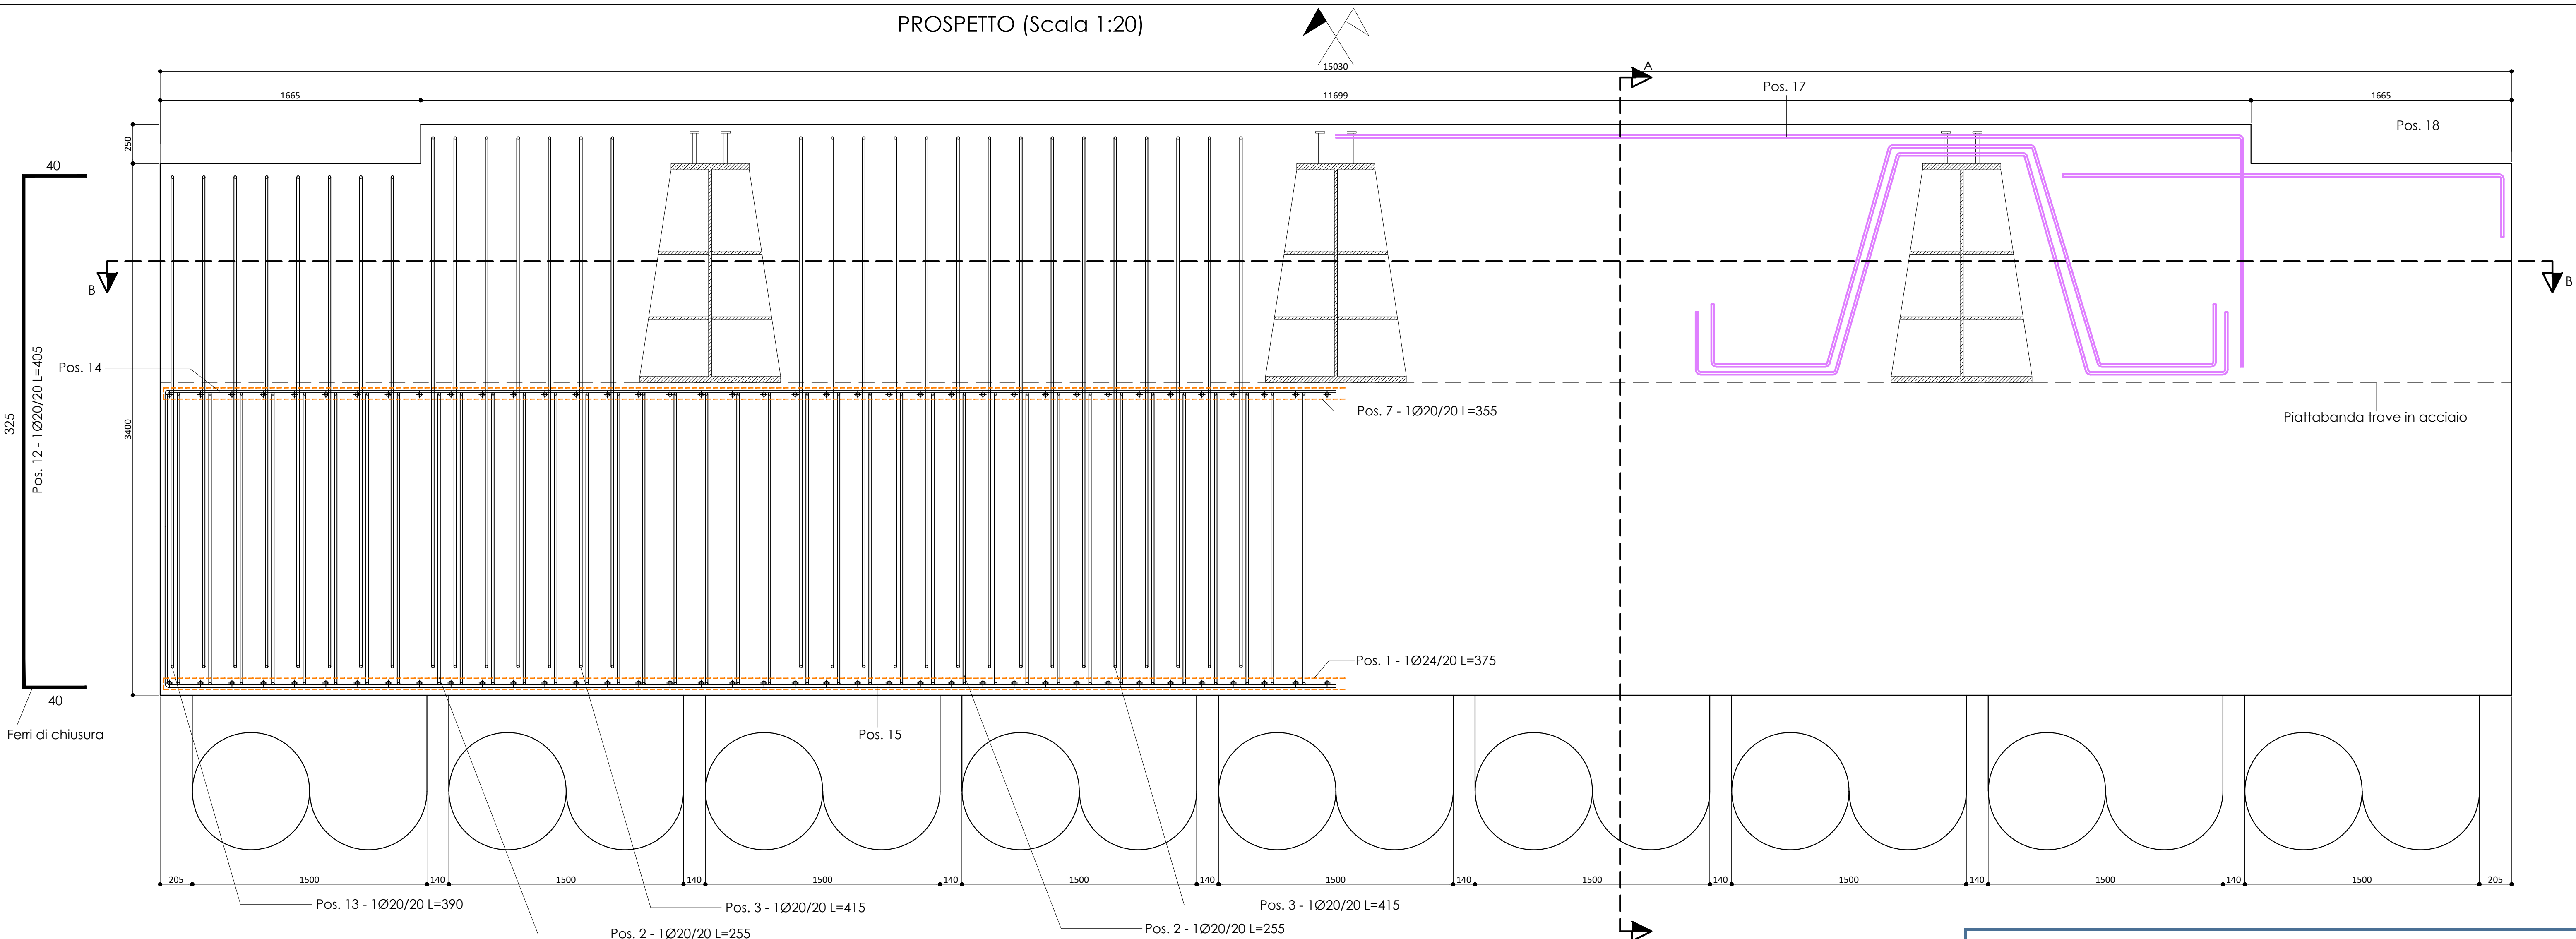

ARMATURA INTEGRATIVA A CAVALLO TRAVE (Scala 1:20)

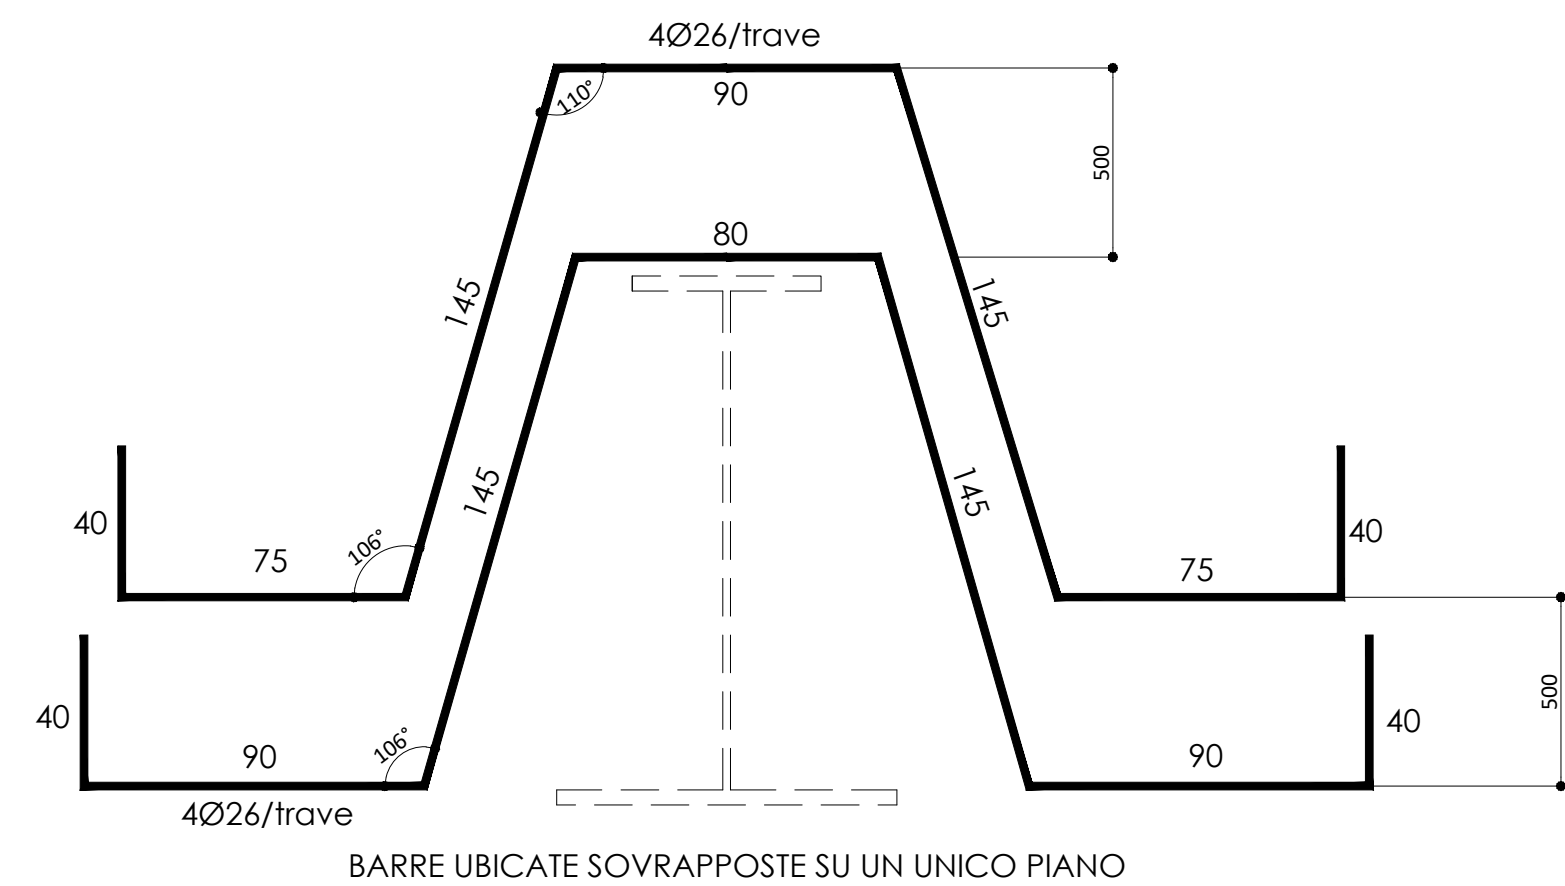

<p>Provincia di Ancona SETTORE III - Area Viabilità Gestione e Sviluppo</p>	
<p>LAVORI DI ADEGUAMENTO DELL'OPERA D'ARTE (PONTE N. 178) SULLA S.P. 18 "JESI-MONTERADO" AL KM 24+225 SUL TORRENTE NEVOLA - COD. INT. 80.02 CUP: H61B19000370003 - CIG: 85379191A6</p>	
<p>PROGETTO ESECUTIVO</p>	
<p>Elaborato: ARMATURA SPALLE - PROSPETTO</p>	
<p>Visti:</p>	
<p>Impresa Appaltatrice: ACREIDE CONSORZIO STABILE S.p.A.R.L.</p>	<p>Consorzio Esecutivo: CIANTARTI INFRASTRUTTURE EVOLUTE</p>
<p>Impresa Appaltatrice: CONSORZIO ACREIDE s.c.a.r.l. sede: Via Michelangelo Buonarroti n. 56, Zola Predosa (BO) C.F./P.IVA : 03811731201</p>	
<p>Responsabile dell'Area e R.U.P. : Ing. Monica Ulissi</p>	
<p>Direttore dei Lavori : Ing. Stefano Vignati</p>	
<p>Raggruppamento Temporaneo di Professionisti: Arch. Alfonso Sorrento (Capogruppo-Mandatario) Ing. Marco Santangelo (Mandatario) Ing. Luigi Fazio (Mandatario) Ing. Giuseppe Montecristo (Mandatario) Ing. Antonino Carmelo Milazzo (Mandatario)</p>	
<p>Consulenza Strutturale: Ing. Nicola Del Ciotto (società Valeo s.r.l.)</p>	
<p>Staff di Progettazione : Ing. Giuseppe Riggio Geom. Enrico Leonardi</p>	
<p>argomento tavola: ELABORATI STRUTTURALI</p>	
<p>data: Gennaio 2024</p>	<p>revisione: scala: 1:20</p>
<p>elaborato: 14</p>	<p>allegato / tavola : 14- STR</p>