

SISTEMA IDRICO INTEGRATO-GAS

Autorizzazioni allo Scarico e Segreteria Tecnica/SB/LC-SO
(rif. prat.-prot. 1228 - 3292 del 11/05/2023)

Egr./Spett.

CAMILLETTI SAURO

VIA FIENILI, 2
60025 LORETO - AN

lucia.pirchio@ingpec.eu

p.c.

Comune di LORETO

Corso Bocalini, 32
60025 LORETO AN

comune.loreto@emarche.it

Oggetto: "Parere Preventivo sullo schema fognario" – art. 62, Titolo VI, Regolamento S.I.I., A.A.T.O. n. 3 Marche Centro – Macerata e art. 27 delle NTA al PTA della Regione Marche (DGR145/2010 smi).

"PARERE PREVENTIVO 83/2023"

Con riferimento alla richiesta di parere preventivo sullo schema fognario di "**CAMILLETTI SAURO**", per l'intervento di demolizione e ricostruzione, con ampliamento di immobile destinato ad 1 unità abitativa, (n. 5 a.e. dichiarati), sito in VIA MACCARI, 60, Foglio 6, part. 2219 e 2220 - nel Comune di LORETO (AN), prat.prot. 1228 - 3292/2023 del 11/05/2023 e smi, si trasmette in allegato il provvedimento medesimo, rilasciato ai sensi del D.Lgs. 152/2006 s.m.i., del Regolamento S.I.I. A.A.T.O. n. 3 Marche Centro – Macerata e del PTA della Regione Marche (DGR145/2010 e smi).

Al fine di rendere più agevoli le operazioni di controllo da parte dei vari organi competenti, la ditta è tenuta a conservare e rendere disponibile il parere rilasciato, completo degli elaborati tecnici e grafici, e l'eventuale successiva corrispondenza.

Per ogni chiarimento o informazione è possibile contattarci tramite uno dei canali sotto indicati.

Ufficio Autorizzazioni allo Scarico

Il Tecnico Istruttore

Geom. Luca Castagnari

IL RESPONSABILE

(Ing. Simone Baglioni)

Per comunicare con noi :

☎ +39 071.7111.300

Orario al pubblico: lunedì 8:30/12:30 – mercoledì 14:30/16:30 – venerdì 8:30/12:30

✉ Via Lorenzo Gigli, 2 - 62019 Recanati MC

☎ fax +39 071.7111.324 - @ luca.castagnari@gruppoastea.it

@Pec astea@legalmail.it

astea spa

società capogruppo con sede legale in via Lorenzo Gigli, 2 Recanati MC
e sede amministrativa in via Guazzatore, 163 Osimo AN

codice fiscale e partita iva 01501460438

iscritta al registro delle imprese di MC n. 01501460438 e R.E.A. 157491

capitale sociale euro 76.115.676 i.v.

Documento firmato digitalmente da Simone Baglioni

gruppoastea
nelle marche dal 1909



www.asteaspa.it

PARERE PREVENTIVO 83/2023 SULLO SCHEMA FOGNARIO

Regolamento S.I.I., A.A.T.O. n. 3 Marche Centro – Macerata e PTA della Regione Marche (DGR145/2010 e smi)

VISTA la domanda presentata in data 11/05/2023 con pratica - protocollo Astea s.p.a. n. 1228 - 3292/2023, per conto di **CAMILLETTI SAURO** (c.f. CMLSRA55B25E690F), nato il 25/02/1955 nel Comune di LORETO (AN) e residente in VIA FIENILI, 2 nel Comune di LORETO (AN), in qualità di PROPRIETARIO e titolare dello scarico dell'insediamento di tipo CIVILE, oggetto di intervento di demolizione e ricostruzione con ampliamento di edificio destinato ad 1 unità abitativa, con esclusivamente scarichi di acque reflue domestiche (mc/g 1 – mc/a 365, dichiarati), n. 5 a.e. dichiarati, sito nel **Comune di LORETO (AN), VIA MACCARI, 60 - foglio 6, part. 2219 e 2220;**

VISTO il sopralluogo svolto in data 25/05/2023, con esito POSITIVO – ODI 2023-3706;

VISTA la documentazione allegata a firma del tecnico Pirchio Lucia, iscritto all'ordine dei Ingegneri della Provincia di Ancona al n. 2453, composta da un **unico elaborato**, illustrante anche gli schemi di smaltimento delle acque reflue di scarico mediante allaccio e condotta privata verso la fognatura pubblica di Via Maccari, avente recapito finale verso depuratore denominato "S.M. in Potenza" sito nel Comune di Porto Recanati (MC);

VISTO il Regolamento del Servizio Idrico Integrato – A.A.T.O. n.3 MARCHE CENTRO – Macerata ed il PTA della Regione Marche (DGR145/2010 e smi);

VISTA la DGR 145/2010 NTA al PTA, art. 27 c.2 e 3 in applicazione alla presenza di acque reflue domestiche provenienti dall'immobile;

VISTO il preventivo PRH_230330 accettato in data 30/05/2023;

*SI RILASCIÀ PARERE SULLO SCHEMA FOGNARIO, PER L'ALLACCIO DELLE ACQUE REFLUE DOMESTICHE/ASSIMILATE ALLA PUBBLICA FOGNATURA, **NEL RISPETTO DELLE SEGUENTI PRESCRIZIONI:***

- a-** I condotti delle acque reflue domestiche e i relativi scarichi devono essere separati e distinti da quelli delle acque meteoriche;
- b-** *Si dovrà inoltrare attraverso procedura on line <http://sportello.asteaspa.it/sportello-on-line/preventivo-o-verifica/autorizzazione-allo-scarico/> la "Dichiarazione fine lavori-Conformità" in merito alle condizioni riportate nel presente atto, completa del codice di approvvigionamento idrico e di adeguata documentazione fotografica relativa alla realizzazione delle opere e all'effettiva posizione del pozzetto di ispezione fiscale (coordinate geografiche), nonché i diametri e i materiali di tutte le condotte installate e le caratteristiche di dimensionamento in termini di capacità dei pre-trattamenti (degrassatore, ecc...) qualora previsti o necessari (moduli in allegato);*
- c-** Considerato che per l'allaccio alla fognatura pubblica si usufruisce di condotte di allaccio esistenti, è cura ed onere del richiedente acquisire le necessarie ed eventuali autorizzazioni nei confronti della/e proprietà e al contempo verificare l'integrità dell'allaccio esistente alla pubblica fognatura e il corretto funzionamento dello stesso; ciò in quanto il presente parere è esclusivamente finalizzato all'allaccio sulla pubblica fognatura;
- d-** Il *Pozzetto di Ispezione* delle **acque reflue domestiche**, posto a monte dell'allaccio recapitante nella pubblica fognatura, dovrà essere verificato in termini di caratteristiche, con chiusino in ghisa, dovrà essere sempre facilmente accessibile ed ispezionabile, per cui nessun ostacolo anche provvisorio dovrà essere posto in corrispondenza al fine di effettuare eventuali ispezioni.
- e-** In caso di nuovo allaccio alla fognatura pubblica dovrà essere opportunamente dimensionato e realizzato con tubo in *PVC SN8 UNI EN 1401* o di uguali caratteristiche tecniche e seguendo precisamente le indicazioni dello schema Astea s.p.a. n. 15-16 e G2 (allegati);
La data della realizzazione delle opere di allaccio dovrà essere anticipatamente comunicata ad Astea s.p.a. tramite pec astea@legalmail.it (almeno con 5 giorni lavorativi di preavviso);
- f-** L'impianto interno di fognatura dovrà essere dotato di apposito sifone a garanzia della salubrità dell'immobile servito (art. 41 Reg. S.I.I.-A.A.T.O. n.3);
- g-** Gli scarichi in pubblica fognatura sono ammessi nell'osservanza delle norme fissate dal Regolamento del Servizio Idrico Integrato – A.A.T.O. n.3 MARCHE CENTRO – Macerata ed in particolare delle prescrizioni tecniche ed idrauliche per gli allacciamenti definite nel titolo III – "Prescrizioni per allacciamento utenze" e nell'osservanza di quanto applicare dall'art. 27 delle NTA del Piano Tutela delle Acque (DGR 145/2010 e smi);
- h-** La gestione delle acque bianche o meteoriche (copertura dell'immobile, corti pavimentate, ecc...), non è di competenza di Astea SpA e, dovrà comunque rispettare quanto riportato nell'art. 45 "Norme relative alla separazione degli scarichi" del Regolamento del Servizio Idrico Integrato – A.A.T.O. n.3 MARCHE CENTRO Macerata, inviandole pertanto in corpi ricettori

Documento firmato digitalmente da Simone Baglioni

idonei (suolo, corsi d'acqua, rete fognaria dedicata). **Nel rispetto altresì delle NTA del Piano Tutela delle Acque (art.41 c.5 e 6 - DGR 145/2010 e smi) lo scarico delle acque meteoriche nella fognatura mista esistente, presente attualmente in tale area, potrà avvenire temporaneamente. Resta l'obbligo per le suddette acque meteoriche l'allaccio alla rete fognaria dedicata nel momento in cui questa venga realizzata da parte dell'Ente preposto;**

- i-** L'impianto fognario dovrà essere conforme agli elaborati tecnico-grafici allegati al presente atto e adeguati alle suddette condizioni. *Qualora l'immobile ricada all'interno di una Programmazione Urbanistica, il presente parere resta subordinato al rispetto delle prescrizioni già impartite e/o che verranno dettate nei relativi pareri e verifiche, fino alla presa in gestione delle opere previste.* Ogni variazione tecnica riguardante il punto di allaccio e la posizione del pozzetto di ispezione dovrà essere preventivamente comunicata e concordata con la scrivente società.
- j-** Comunicare ad Astea S.p.A. ogni successiva variazione di titolarità dello scarico;
- k-** Adottare tutte le misure necessarie onde evitare ogni eventuale, anche temporaneo, sversamento nella rete fognaria e inquinamento;
- l-** Tutte le componenti dell'impianto di pre-trattamento eventualmente previste o necessarie derivanti dalle acque reflue dell'immobile, sia fisse che mobili, i manufatti per il convogliamento, compresi i pozzetti di ispezione, i relativi accessi e le relative pertinenze, devono essere mantenuti in perfetto stato di efficienza e funzionalità effettuando la manutenzione ordinaria e straordinaria delle apparecchiature e dei manufatti secondo le specifiche modalità di ciascuna al fine di evitare situazioni maleodoranti;

Oltre a quanto stabilito nei precedenti punti, la "Ditta" terrà sollevata la scrivente, da ogni responsabilità civile e penale, che possa provenirle da parte di terzi che si sentissero danneggiati per effetto del presente atto, pertanto il presente PARERE PREVENTIVO si intende concesso senza pregiudizio di terzi verso i quali la "ditta" si assume ogni responsabilità.

Astea spa non è titolata ad autorizzare il passaggio di allacci in proprietà private;

Il presente PARERE PREVENTIVO non sostituisce le autorizzazioni necessarie per l'esecuzione delle opere illustrate civili-edili che devono comunque essere rilasciate dagli organi competenti.

Il presente PARERE PREVENTIVO viene rilasciato nel rispetto del D.Lgs. 152/2006 s.m.i., del Regolamento del Servizio Idrico Integrato – A.A.T.O. n.3 MARCHE CENTRO – Macerata e del PTA della Regione Marche (DGR 145/2010);

(Art. 62, comma 5 del Regolamento del Servizio Idrico Integrato – A.A.T.O. n.3 MARCHE CENTRO – Macerata: Nel solo caso di acque reflue domestiche, il rispetto di quanto prescritto in tale parere, è condizione sufficiente per l'ammissibilità dello scarico in pubblica fognatura. Nel caso di scarichi di acque reflue industriali il rispetto di quanto prescritto nel parere risponde alla necessità di evitare, in fase di autorizzazione allo scarico, ulteriori opere edili impiantistiche o elettromeccaniche per un corretto rispetto delle normative in vigore e del presente Regolamento);

Il Tecnico Istruttore Geom. Luca Castagnari

IL RESPONSABILE
(Ing. Simone Baglioni)

Per comunicare con noi :

☎ +39 071.7111.300

Orario al pubblico: lunedì 8:30/12:30 – mercoledì 14:30/16:30 – venerdì 8:30/12:30

✉ Via Lorenzo Gigli, 2 - 62019 Recanati MC

astea spa

Documento firmato digitalmente da Simone Baglioni

gruppoastea
nelle marche dal 1909



www.asteaspa.it



☎ fax +39 071.7111.324 - @ luca.castagnari@gruppoastea.it
@Pec astea@legalmail.it

astea spa

Documento firmato digitalmente da Simone Baglioni

gruppoastea
nelle marche dal 1909



www.astespa.it

Da: sportelloweb@asteaspa.it
Inviato: giovedì 11 maggio 2023 11:59
A: info@asteaspa.it, sportello@asteaspa.it
Oggetto: -AutorizzazioneAlloScarico-2023-1228-CAMILLETTI-SAURO-LORETO-VIA MACCARI-60
Allegati: DOCUMENTO IDENTITA' PROPRIETARIO.pdf.p7m; DOCUMENTO IDENTITA' TECNICO.pdf.p7m; infoAUA.csv; informazioni.txt; PROCURA.pdf.p7m; RICHIESTA PARERE PREVENTIVO.pdf.p7m; schede tecniche impianti.pdf.p7m; TAV 01_PLANIMETRIA GENERALE.pdf.p7m; TAV 02_PLANIMETRIA INSEDIAMENTO.pdf.p7m

Questo messaggio è stato inviato da una fonte esterna. Fai attenzione ad aprire allegati / link o a rispondere a fonti che non conosci.

Tipo richiesta: AutorizzazioneAlloScarico

Anno: 2023

Numero: 1228

Data Creazione: 11/05/2023

Mittente: CLIENTE

Richiesta Scarico Tipologia: PARERE PREVENTIVO SULLO SCHEMA FOGNARIO (art. 27 PTA)

Tipologia Persona: Persona Fisica

P Fisica Intestatario Richiedente Cognome: CAMILLETTI

P Fisica Intestatario Richiedente Nome: SAURO

P Fisica Nazione Nascita: Italia

P Fisica Citta Nascita: LORETO

P Fisica Provincia Nascita: Ancona

P Fisica Data Nascita: 25/02/1955

P Fisica Sesso: Maschio

P Fisica CF: CMLSRA55B25E690F

P Fisica Residenza Nazione: Italia

P Fisica Residenza Citta: LORETO

P Fisica Residenza Provincia: Ancona

P Fisica Residenza Cap: 60025

P Fisica Residenza Indirizzo: VIA FIENILI

P Fisica Residenza Civico: 2

P Giuridica Rag Sociale Intestatario Richiede:

P Giuridica CF:

P Giuridica PI Nazione:

P Giuridica PI Numero:

P Giuridica Sede Legale Nazione:

P Giuridica Sede Legale Citta:

P Giuridica Sede Legale Provincia:

P Giuridica Sede Legale Cap:

P Giuridica Sede Legale Indirizzo:

P Giuridica Sede Legale Civico:

P Giuridica Sede Legale PEC:

P Giuridica Leg Rapp Cognome:

P Giuridica Leg Rapp Nome:

P Giuridica Leg Rapp CF:

P Giuridica Leg Rapp Vis Camer Num Rea:

P Giuridica Leg Rapp Vis Camer Dt Iscriz:

P Giuridica Leg Rapp Vis Camer Cod Ateco:

Telefono Cellulare:

Indirizzo Email:

Insemediamento Tipologia: CIVILE n.1 unità abitativa

Identificativo Fornitura Tipologia: Identificativo non disponibile

Identificativo Fornitura Codice:

Intervento Progetto Tipologia: Ampliamento

Intervento Progetto Altro:

Ubicazione Fornitura Citta: LORETO

Ubicazione Fornitura Provincia: Ancona

Ubicazione Fornitura Cap: 60025

Ubicazione Fornitura Indirizzo: VIA MACCARI

Ubicazione Fornitura Civico: 60

Dati Catastali Codice Comune: E690 - Loreto

Dati Catastali Comune: Loreto

Dati Catastali Tipo: Urbano

Dati Catastali Sezione:

Dati Catastali Foglio: 6

Dati Catastali Particella Subalterno S: '2219 2220

Licenza Edilizia Tipo Documento: ALTRO

N. documento:

Data rilascio:

A nome di:

Rilasciata da:

Descrizione: PERMESSO DA RILASCIARE

Tecnico Incaricato Cognome: Pirchio

Tecnico Incaricato Nome: Lucia

Tecnico Incaricato Nazione Nascita: Italia

Tecnico Incaricato Luogo Nascita: RECANATI

Tecnico Incaricato Provincia Nascita: Macerata

Tecnico Incaricato Data Nascita: 15/05/1975

Tecnico Incaricato Sesso: Femmina

Tecnico Incaricato CF: PRCLCU75E55H211T

Tecnico Incaricato Recapito Nazione: Italia

Tecnico Incaricato Recapito Città: LORETO

Tecnico Incaricato Recapito Provincia: Ancona

Tecnico Incaricato Recapito Cap: 60025

Tecnico Incaricato Recapito Via: via Tommini

Tecnico Incaricato Recapito Civico Est: 6

Tecnico Incaricato PEC: lucia.pirchio@ingpec.eu

Tecnico Incaricato Indirizzo Email: ing.luciapirchio@libero.it

Tecnico Incaricato Telefono:

Tecnico Incaricato Cellulare: 338 8974641

Albo Tipologia: Ingegneri

Albo Provincia: Ancona

Albo Numero: 2453

Richiesta Preventivo: lavori a carico dell'utente

Spett.le

ASTEAS.p.a.

Via L. Gigli, 2 – loc. Chiarino
62019 – RECANATI (MC)

N.B.: apporre una X nelle caselle interessate.

OGGETTO: RICHIESTA di PARERE PREVENTIVO SULLO SCHEMA FOGNARIO

Dichiarazione sostitutiva dell'atto di notorietà (Art. 47 D.P.R. 28 dicembre 2000, n. 445)

Comune:	<input checked="" type="checkbox"/> Loreto	<input type="checkbox"/> Montecassiano	<input type="checkbox"/> Montefano	<input type="checkbox"/> Montelupone
	<input type="checkbox"/> Osimo	<input type="checkbox"/> Porto Recanati	<input type="checkbox"/> Potenza Picena	<input type="checkbox"/> Recanati
insediamento:	<input checked="" type="checkbox"/> CIVILE	<input type="checkbox"/> ASSIMILABILE CIVILE (art. 27 del PTA)*		

*solo se rientra nel comma 11 dell'art. 27 delle NTA al PTA della DGR n.145 del 26 gennaio 2010 e smi.

1 – DATI DEL TITOLARE DELLO SCARICO E DELL'INSEDIAMENTO

Il/La sottoscritto/a Cognome CAMILLETTI Nome SAURO

C.F. CHLSRASSBZSE690F - nato/a a LORETO Prov. (AN)

il 25/02/1955, residente nel Comune di LORETO Prov. (AN)

Via PIENILI n. 2 - recapito telefonico _____

cellulare _____, e_mail _____

in qualità di: legale rappresentante titolare amministratore

altro (specificare) PROPRIETARIO

della Ditta: _____ con sede nel

Comune di _____ Prov. (____), in Via _____ n. _____

Iscrizione alla Camera di Commercio della Provincia di _____ al n. _____ del _____

C.F. _____ - Partita I.V.A. _____

ai sensi del Regolamento Servizio Idrico Integrato A.A.T.O. n. 3 Marche Centro - Macerata, Titolo VI., delle N.T.A. al Piano di Tutela delle Acque della Regione Marche (DGR 145/2010 e smi) e del D.L.vo n. 152 del 03 aprile 2006 e successive modifiche ed integrazioni;

consapevole delle sanzioni penali, nel caso di dichiarazioni non veritiere, di formazione od uso di atti falsi, richiamate dall'art. 76 del D.P.R. 445 del 28 dicembre 2000,

CHIEDE IL PARERE PREVENTIVO SULLO SCHEMA FOGNARIO e DICHIARA:

Dati dell'insediamento:

Immobile/locale: di proprietà - in affitto - condominio - altro _____

Se immobile/locale "in affitto – condominio - altro" indicare i dati della "proprietà": _____

Insediamento ubicato nel Comune di LORETO Prov. (AN)

in Via MACCARI n. 50

Foglio catastale n. 6 - Particella n. 2219-2220 - sub. _____

Superfici scoperte: impermeabile mq. 628; permeabile mq. 756; Sviluppo copertura immobile mq. 122;

Concessione Edilizia, D.I.A. ecc. n. _____ del _____

IN RELAZIONE AL PROGETTO DI: adeguamento igienico sanitario; nuova costruzione; ristrutturazione;

ampliamento; altro specificare: DEMOLIZIONE e RICOSTRUZIONE CON AMPLIAMENTO

Tipologia dell'insediamento:

- CIVILE: composto da n. 1 unità abitative, n. 5 abitanti equivalenti;
composto da unità ad uso diverso n. _____ con destinazione _____;
- PRODUTTIVO ASSIMILABILE CIVILE (con acque DOMESTICHE): attività di _____
_____, dipendenti n. _____ - codice ATECO _____ - (PTA art. 27 comma 11 lettera _____);

2 – DATI SUI CONSUMI IDRICI**Fonte di approvvigionamento Idrico:**

<input checked="" type="checkbox"/> acquedotto pubblico (Cod. Servizio n. _____ - Cod. Utente n. _____ - Matricola Cont. _____)	CODICE IDENTIFICATIVO n. _____	mc./anno _____
<input type="checkbox"/> pozzo (contatore <input type="checkbox"/> SI - <input type="checkbox"/> NO)		mc./anno _____
<input type="checkbox"/> altro _____		mc./anno _____

3 – DATI SULLO SCARICO**Recapito dello scarico :**

- PUBBLICA FOGNATURA
- unica/mista – Via MACCARI allacci previsti tot. n. 1 di cui NUOVI n. /;
- unica/mista – Via _____ allacci previsti tot. n. _____ di cui NUOVI n. _____;
- acque Nere – Via _____ allacci previsti tot. n. _____ di cui NUOVI n. _____;
- acque Nere – Via _____ allacci previsti tot. n. _____ di cui NUOVI n. _____;
- acque Meteoriche – Via _____ allacci previsti tot. n. _____ di cui NUOVI n. _____;
- acque Meteoriche – Via _____ allacci previsti tot. n. _____ di cui NUOVI n. _____;
- altro specificare: _____;

Lo scarico terminale è costituito dai seguenti scarichi parziali:

Acque domestiche - Acque assimilate - Acque meteoriche - Altro _____

RECAPITO FINALE DELLA PUBBLICA FOGNATURA ALL'IMPIANTO DI DEPURAZIONE

SI NO

Se SI: denominato _____ sito nel Comune di _____;

Tipologia delle acque scaricate:

- Acque reflue domestiche: portata massima mc/giorno. 1,5, mc./anno 18;
- sottoposte ai seguenti trattamenti: nessuno; degrassatore; fossa Imhoff;
- depuratore biologico; filtro percolatore anaerobico filtro percolatore aerobico;
- altro specificare _____

Coordinate geografiche Pozzetto Finale di Ispezione S _____

- scarico misurato (SI - NO)

Lat _____ Long _____ - Nel sistema di riferimento (UTM 32 / ED50/WGS84) _____

Acque reflue Assimilabili alle Domestiche (PTA art. ____ comma ____ lettera ____);
 portata massima mc/giorno. _____, mc./anno _____; n. 5 abitanti equivalenti;
 sottoposte ai seguenti trattamenti: nessuno; degrassatore; fossa Imhoff;
 depuratore biologico; filtro percolatore anaerobico filtro percolatore aerobico;
 altro specificare _____
 frequenza con cui avviene lo scarico (continua, giornaliera, settimanale, ecc.) _____;
 periodo (giornaliero, settimanale, ecc.) _____;
 Coordinate geografiche Pozzetto Finale di Ispezione S _____ - scarico misurato (SI - NO)
 Lat _____ Long _____ - Nel sistema di riferimento (UTM 32 / ED50/WGS84) _____

Acque reflue meteoriche (PLUVIALI - PIAZZALI)
 Coordinate geografiche Pozzetto Finale di Ispezione S _____ - scarico misurato (SI - NO)
 Lat _____ Long _____ - Nel sistema di riferimento (UTM 32 / ED50/WGS84) _____

LE ACQUE METEORICHE DEI PLUVIALI NON RECAPITATE IN PUBBLICA FOGNATURA SONO SMALTITE:
 in corpo idrico superficiale, denominato _____;
 sul suolo di proprietà; sul suolo di terzi, previo autorizzazione; altro VASCA ACCUMULO _____;

Nell'insediamento produttivo, sopra definito NON SONO SONO svolte attività che comportano scarichi di sostanze di cui alle tabelle 1/A e 1/B dell'Allegato 1 e/o nelle tabelle 3/A e 5 dell'Allegato 5 alla parte terza del D.lgs. 152/2006 e s.m.i.;

Altro specificare _____

DATI DEL TECNICO/PROGETTISTA : PEC lucia.pincio@ingpec.eu
 Cognome PIRCHIO Nome LUCA
 C.F.- P.IVA PRCLW75ESSH211T - nato/a a RECANATI Prov. (MC)
 il 15/05/1975 recapito per la carica nel Comune di LORESTO Prov. (AN)
 Via TONNINI n. 6 - recapito telefonico _____
 cell. 3388974641 e_mail ing.lucia.pincio@lebevo.it
 iscrizione all'albo professionale degli INGEGNERI prov. AN al n. A2453.

Come riportato nel Regolamento del Servizio Idrico Integrato – A.A.T.O. n.3 MARCHE CENTRO – MACERATA, la realizzazione dell'ALLACCIO alla pubblica fognatura può essere realizzato a cura dell'ente gestore.
I costi relativi all'allaccio in pubblica fognatura sono riportati nel Tariffario servizio Fognatura e Depurazione del regolamento A.A.T.O. n.3, punto 1, tabella A.
RICHIESTA PREVENTIVO PER L'ESECUZIONE DELL'ALLACCIO ALLA PUBBLICA FOGNATURA A CURA DEL GESTORE ASTEA SPA
NO lavori a carico dell'utente **SI lavori a carico di ASTEA**

sottoscritto dichiara, inoltre, di aver preso visione dell'Informativa ex art. 13 Regolamento EU 2016/679 ("GDPR") in materia di protezione dei dati personali, fornita attraverso il sito Internet di ASTEA S.p.A. (www.asteaspa.it) e ivi sempre consultabile, e di essere stato informato che i dati personali raccolti con la presente richiesta saranno trattati esclusivamente nell'ambito del procedimento per il quale la stessa viene presentata.

ELENCO DOCUMENTI DA ALLEGARE - redatti da tecnico abilitato regolarmente iscritto all'albo professionale:
caricare in formato *pdf.p7m su sportello.asteaspa.it

Incarico/Procura per la sottoscrizione digitale e/o presentazione telematica delle pratiche

RELAZIONE TECNICA contenente: descrizione schema fognario insediamento; descrizione dettagliata dei materiali e degli eventuali sistemi depurativi impiegati; descrizione delle modalità, dimensione ed ubicazione dell'allaccio; dimensione e tipologia delle condotte pubbliche interessate dagli allacci.

TAV. N. 01 titolo **PLANIMETRIA GENERALE** (in scala 1:1.000 o 1:2.000 e formato **A3**) contenente: individuazione insediamento e punto di scarico delle acque reflue.

TAV. N. 02 titolo **PLANIMETRIA INSEDIAMENTO** (scala 1:100 dell'immobile e dell'area esterna di pertinenza) contenente: le condotte fognarie dell'immobile distinte secondo la natura delle acque convogliate, con l'esatta indicazione di ogni luogo da cui si originano (bagno, cucina, grondaia, ecc.); il punto di allaccio alla pubblica fognatura; i pozzetti di raccordo e di ispezione finale (con la dicitura "POZZETTO ISPEZIONE FINALE"); sistemi depurativi, vasche di raccolta, ecc., con i relativi pozzetti d'ispezione; verso del percorso dei reflui; effettiva posizione dei pozzetti di ispezione finale e dei mezzi di trattamento; quote piano-altimetriche dei pozzetti d'ispezione finale e nei pozzetti d'allaccio.

i tracciati fognari dovranno essere rappresentati nel seguente modo:

- acque bianche o meteoriche o seconda pioggia (colore ciano);
- acque prima pioggia (colore grigio);
- acque nere o reflue domestiche (colore rosso);
- acque grigie o "saponate" (colore verde);
- acque processo o industriali (colore magenta);

Fotocopia di un documento di identità del Dichiarante.

Fotocopia di un documento di identità del Tecnico.


Schede Tecniche impianti di TRATTAMENTO e PRE-TRATTAMENTO

N.B.: nella redazione degli elaborati tecnico grafici si prega di attenersi scrupolosamente a quanto sotto richiesto, ogni elaborato dovrà rispettare il formato A4-A3 e riportare la numerazione (es. TAV. N. 01, ecc.) ed il titolo (es. Relazione Tecnica, Planimetria Generale, Planimetria Insediamento...) così come evidenziato in grassetto.

NORMATIVA DI RIF.TO: - Delibera 655/2015/R/ldr Arera - DPR 99/2013 - DGR 145/2010 e smi (N.T.A. al Piano di Tutela delle Acque della Regione Marche) - Regolamento Servizio Idrico Integrato A.A.T.O. n. 3 Marche Centro - Macerata - D.lgs n. 152 del 03 aprile 2006 e smi

LORISTO, li 11/05/2023

IL DICHIARANTE e RICHIEDENTE

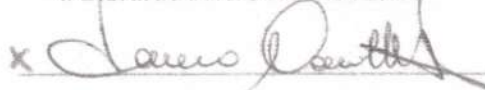x 

Info: Sarà richiesto successivamente il versamento del diritto di allacciamento come riportato nel Regolamento del Servizio Idrico Integrato AATO3 Marche Centro - Macerata, art. 48bis e art. 64 e 67.

PENALI SERVIZIO FOGNATURA-DEPURAZIONE

CAUSALE	IMPORTO €
1) mancata comunicazione di modifiche degli allacci fognari, per scarichi di acque reflue domestiche o assimilate, che comportino variazioni qualitative e/o quantitative dell'utenza (art. 43 comma 2)	100,00
2) mancata installazione di strumenti per la misurazione della quantità delle acque reflue scaricate, se prescritti (art. 47 comma 4, art. 59 comma 2)	100,00
3) mancata installazione di strumenti per la misurazione della quantità di acqua approvvigionata da fonti diverse dal pubblico acquedotto, per scarichi di acque reflue industriali (art. 80 comma 2)	100,00
4) intasato alle operazioni di archivio delle acque reflue ai fini tariffari (art. 47 comma 11)	100,00
5) ritardata denuncia annuale dei prelievi da fonti diverse dal pubblico acquedotto per titolari di scarichi di acque reflue industriali (art. 51 comma 4)	50,00
6) omessa denuncia annuale dei prelievi da fonti diverse dal pubblico acquedotto per titolari di scarichi di acque reflue industriali (art. 51 comma 4)	200,00
7) errata comunicazione dei prelievi da fonti diverse dal pubblico acquedotto per titolari di scarichi di acque reflue, spese per il rilievo (art. 51 comma 7)	75,00

**INCARICO PER LA SOTTOSCRIZIONE DIGITALE
E/O PRESENTAZIONE TELEMATICA DELLE PRATICHE**
Procura ai sensi dell'art. 1392 c.c.

OGGETTO PRATICA :

- AUA
 Aut. Scarico FUORI P.F.

- DPF (dichiarazione pozzetto finale) e Fine Lavori
 Parere Preventivo sullo schema fognario

QUADRO A Ai sensi della vigente normativa il sottoscritto:

lla sottoscritta

ignora

SAURO CAIUETI

C.F.

CHLSRA55B25E690F

nata a **VORETO**

Prov. **AN**

il **25**

del **02**

1955

residente nel Comune di

VORETO

Prov. **AN**

Via **FENILIA**

n. **2**

In qualità di: proprietario

affittuario

capo condominio

legale rappresentante

altro (specificare)

della ditta:

Prov. _____, in Via _____

al n. _____ del _____ n. _____

Iscrizione alla Camera di Commercio della Provincia di _____

C.F. _____ Partita I.V.A. _____

VORETO

In riferimento all' insediamento ubicato nel Comune di _____

Prov. **AN**, in Via **MACCARI**

parcella n. **2219 - 2220**


sub. _____

n. **60**

attività di _____

n. _____ dipendenti - codice ATECO _____

Firma digitale o Firma autografa



(in caso di firma autografa, allegare copia scansionata di documento di identità)

DICHIARA DI CONFERIRE PROCURA SPECIALE

- 1) per la sola apposizione della firma digitale
 - 2) per il solo inoltro della pratica tramite l'indirizzo di posta elettronica certificata indicato nel Quadro B
 - 3) per l'apposizione della firma digitale e l'inoltro della pratica tramite l'indirizzo di posta elettronica certificata indicato nel Quadro B
- al tecnico incaricato:

QUADRO B

Cognome **PIRECCO**

Nome **LUCA**

Codice Fiscale **PRCLHCV1751E151H21H1T**

Partita IVA **0121181791301412H**

In qualità di (denominazione intermediario) TECNICO INCARTICATO iscritto all'albo _____

INGEGNERI

di **AUSSONA**

al n. **A2453**

con studio/ufficio nel

Comune di **VORETO**

Prov. **AN** Via **TONJINI**

n. **5**

CAP **60025** Tel. _____

Cell. **338897464**

mail **ing.luca.pirecco@libero.it**

IL QUALE DICHIARA:

ai sensi dell'art. 46 del D.P.R. 445/2000, consapevole delle responsabilità penali di cui all'art. 76 del medesimo D.P.R.

che l'indirizzo PEC (posta elettronica certificata) **luca.pirecco@ingpec.eu**

e il domicilio elettronico per eventuali comunicazioni/provvedimenti relativi alla Pratica che ne è oggetto

di agire in qualità di procuratore speciale in rappresentanza del soggetto o dei soggetti che hanno apposto la propria firma autografa nel Quadro A)

che gli atti e i documenti che vengono trasmessi, corrispondono a quelli consegnatigli dai soggetti obbligati/legittimati per l'espletamento degli adempimenti di cui alla sopra citata pratica - ai sensi dell'art. 48 del D.P.R. 445/2000 e del D. Lgs. 196/2003 e del Regolamento EU 2016/679 ("GDPR") si informa che i dati contenuti nel presente modello saranno utilizzati esclusivamente per gli adempimenti amministrativi relativi alla presentazione telematica della pratica e saranno trattati in conformità alla vigente normativa in materia.

che conserverà la presente Procura in originale presso la sede del proprio studio/ufficio/recapito

Firma autografa



RELAZIONE TECNICA

RICHIEDENTE: CAMILLETTI SAURO

UBICAZIONE INSEDIAMENTO: LORETO VIA MACCARI n.60

TIPO DI INSEDIAMENTO*: RESIDENZIALE

1. PREMESSA


La presente richiesta di parere preventivo sullo schema fognario è presentata dalla scrivente dott. ing. Lucia Pirchio, iscritta all'Ordine degli Ingegneri della Provincia di Ancona al n. A2453, su incarico del proprietario sig.r **Sauro Camilletti**.

Il progetto prevede la demolizione e ricostruzione di un fabbricato residenziale unifamiliare situato all'interno del **Piano Particolareggiato del Centro Storico- PPCS extra moenia** con adeguamento dell'impianto fognario esistente.



2. UBICAZIONE e DESCRIZIONE INSEDIAMENTO

La presente relazione tecnica illustra l'intervento di adeguamento di impianto fognario esistente finalizzato allo scarico delle acque reflue di tipo domestico a seguito dei lavori di demolizione e ricostruzione di un fabbricato residenziale sito nel Comune di Loreto in via Maccari n.60. L'insediamento insiste su un lotto distinto in catasto terreni al foglio n. 26 part.2219-2220. Il nuovo fabbricato sarà adibito a residenza, la morfologia del suolo risulta essere collinare e la zona è caratterizzata dalla presenza di abitazioni simili.

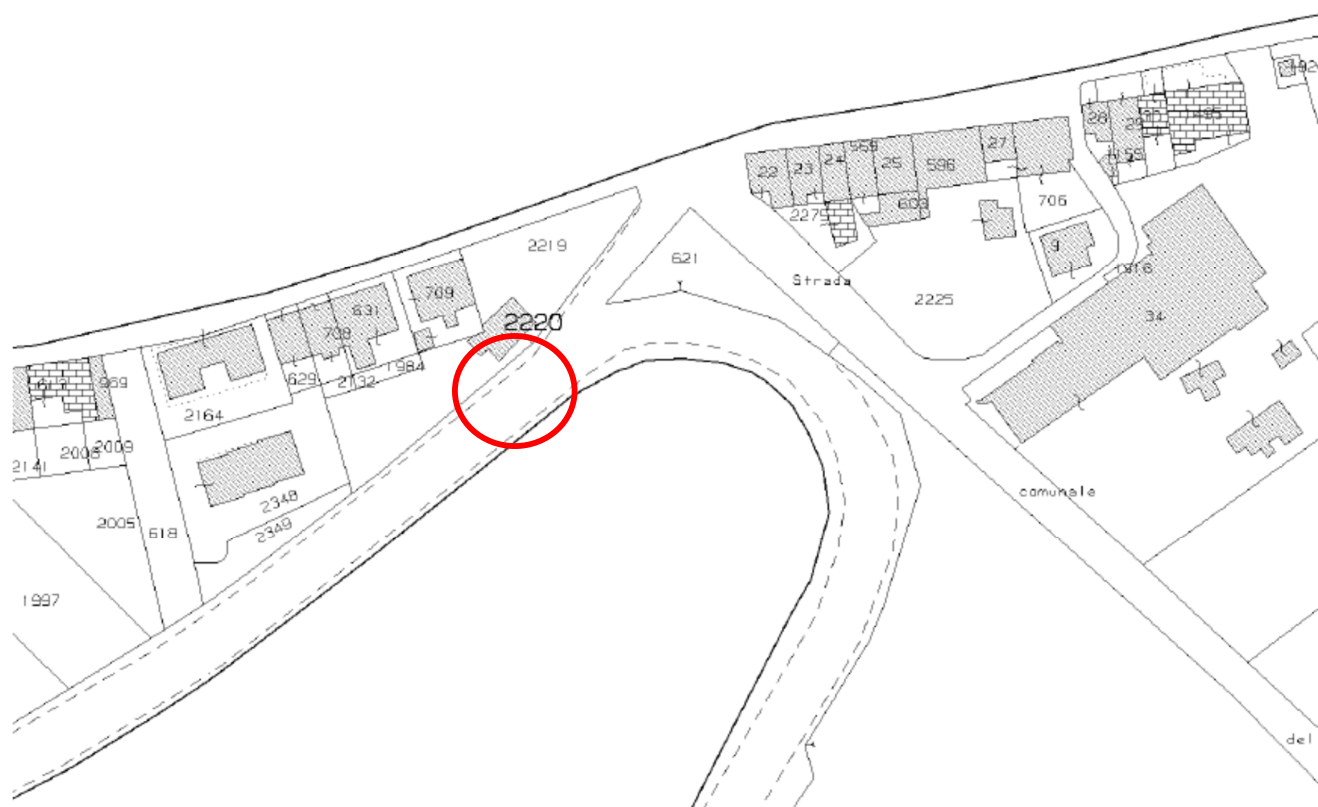

Estratto di mappa

3. LOTTO e SUPERFICI DI PROGETTO

Superficie Lotto mq 1370 ;

Superficie coperta nuovo edificio mq. 122;

Superficie scoperta semipermeabile mq. 506;

Totale superficie impermeabile+semipermeabile= 122+506= tot. 628 mq

Superficie scoperta permeabile mq 756.

4. APPROVVIGIONAMENTO IDRICO

L'approvvigionamento idrico dell'insediamento, è assicurato mediante acquedotto pubblico.

5. CARATTERISTICHE SISTEMA FOGNARIO IN PROGETTO

All'interno del lotto sono già presenti due linee fognarie autorizzate, una per le acque bianche ed una per le nere che si allacciano alla pubblica fognatura attraverso un pozzetto di ispezione finale (vedasi tav.02_Planimetria di insediamento) e confluiscono al depuratore. Attualmente l'impianto del fabbricato è di tipo misto con unica linea che confluisce in quella delle acque nere che va direttamente in pubblica fognatura.

L'intervento prevede l'adeguamento del sistema esistente attraverso la realizzazione di due linee fognarie, una per le acque meteoriche (bianche) e l'altra per le acque di scarico dei servizi igienici e della cucina e simili (nere), distinte e separate tra loro come previsto dalla normativa del gestore Astea.


Nella linea delle acque bianche vengono raccolte le acque meteoriche provenienti dai canali di gronda e dalle caditoie su piazzale di manovra; nella linea delle acque nere vengono raccolte le acque reflue provenienti dai bagni, cucina, lavabi e lavatrice.

Tutte le linee verranno realizzate con tubi in P.V.C. di sezione adeguata e con pozzetti prefabbricati in cemento e chiusini in cemento ispezionabili.

Le acque bianche meteoriche provenienti dai discendenti pluviali, marciapiedi e caditoie saranno convogliate nella vasca di accumulo prevista come da invarianza idraulica. Lo scarico del troppo pieno della vasca e la linea delle acque nere confluiscono nel pozzetto di ispezione allacciato alla pubblica fognatura di via Maccari.

Il tecnico
Dott. Ing. Lucia Pirchio



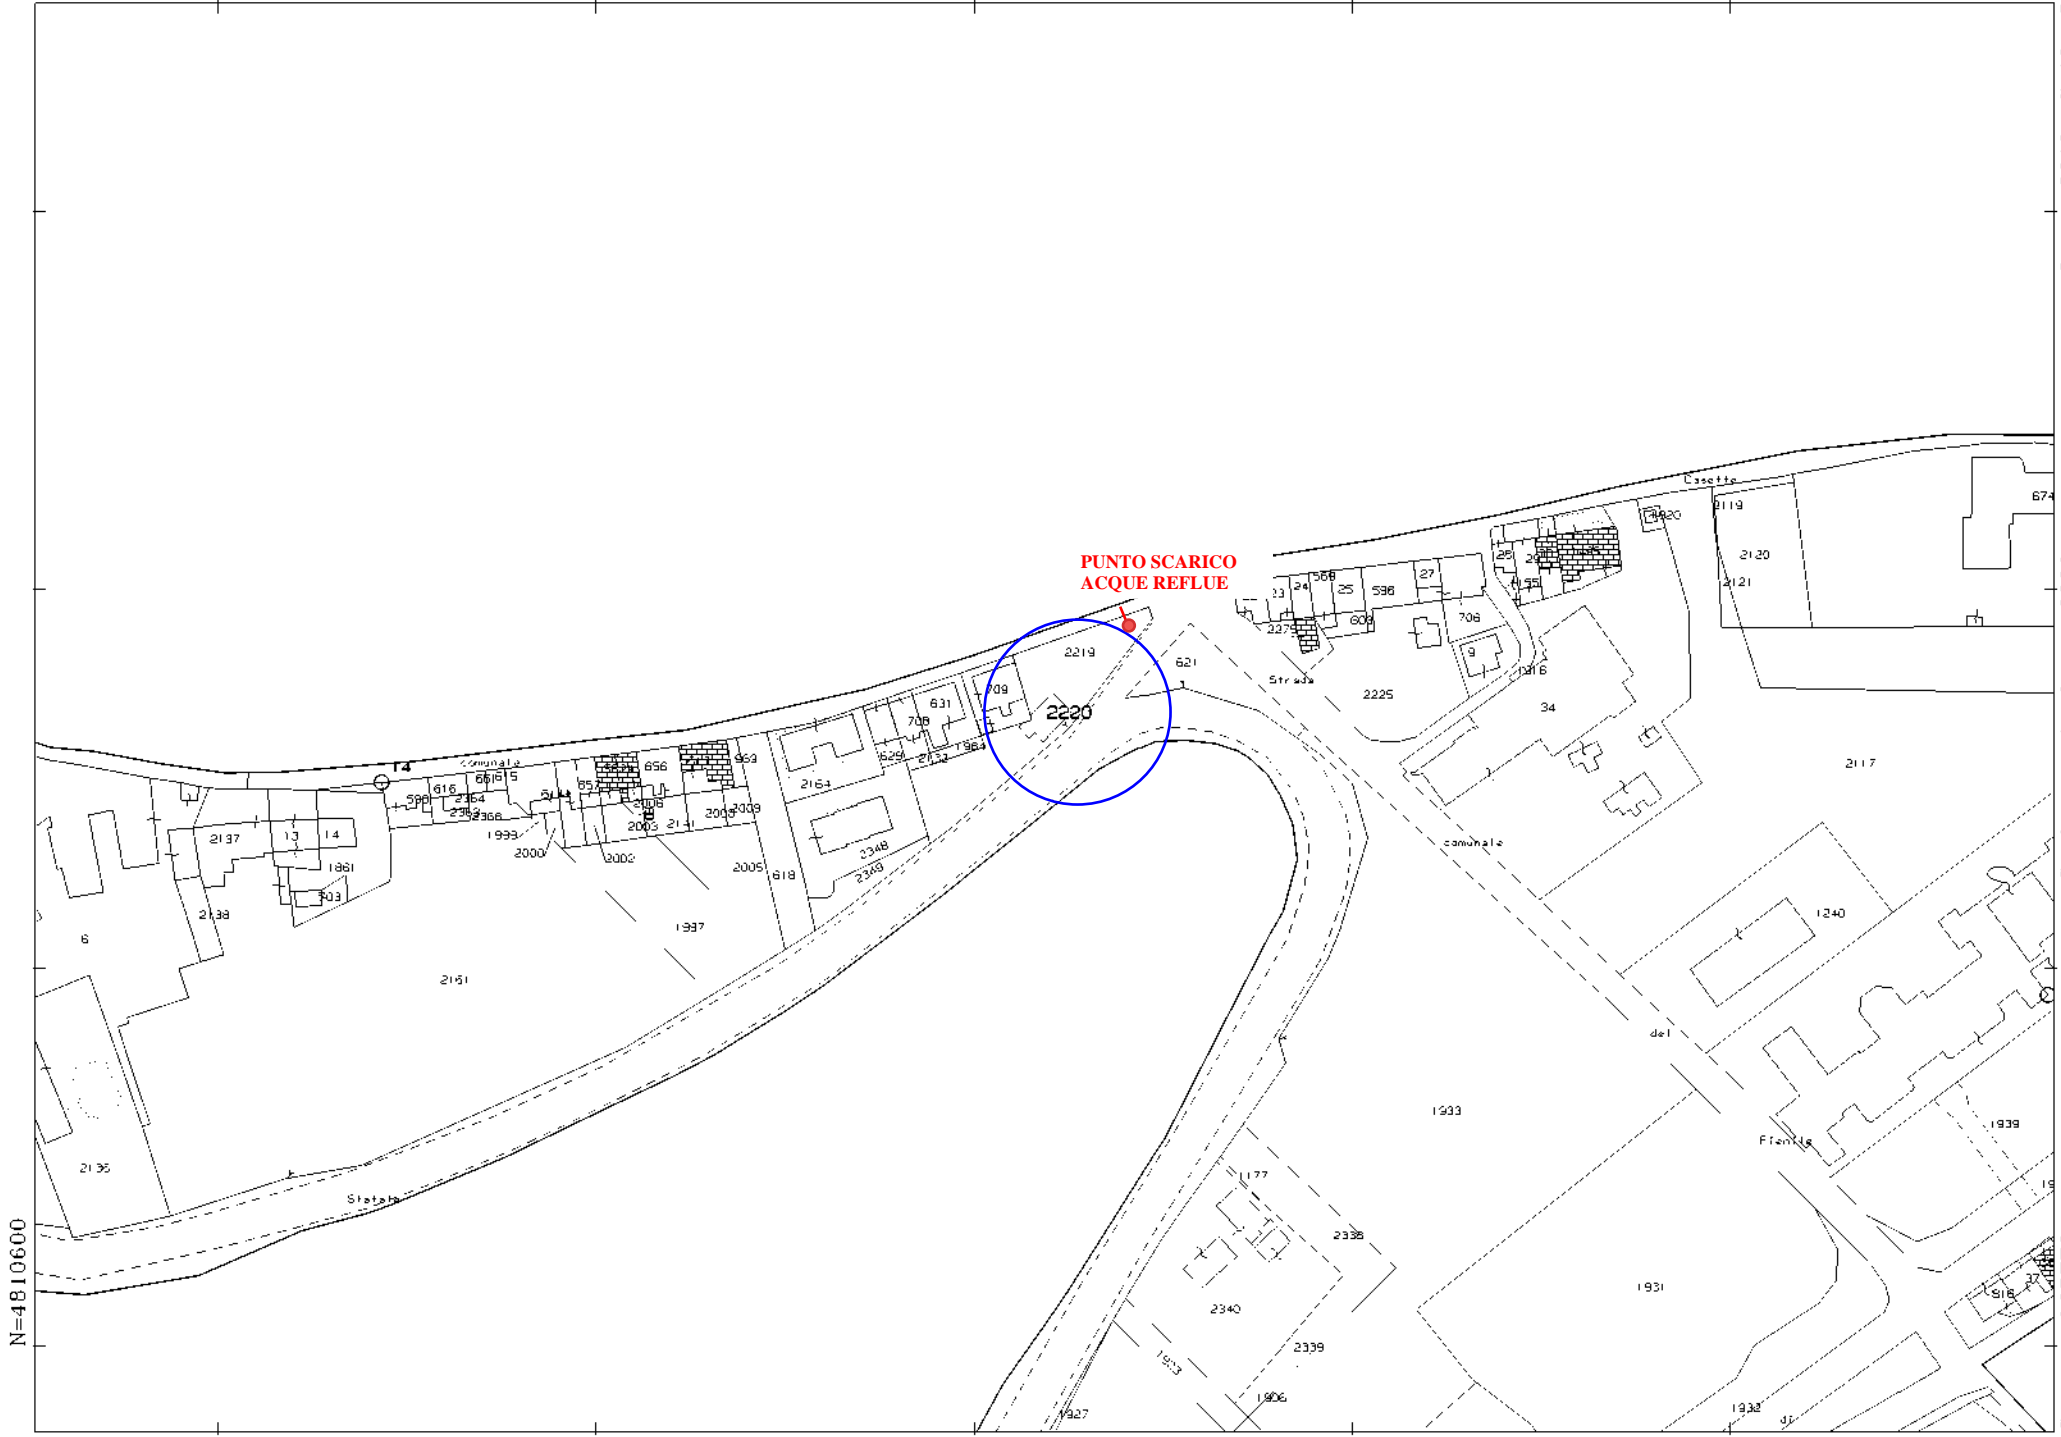

N=4B10600

E=2407800

1 Particella: 2220

2-Apr-2019 17:19:15
Prot. n. T295997/2019
Scala originale: 1:2000
Dimensione cornice: 534.000 x 378.000 metri
Comune: LORETO
Foglio: 6



PROVINCIA DI ANCONA
 COMUNE DI LORETO
 via Maccari

COMMITTENTE:

SAURO CAMILLETTI

PIANO DI RECUPERO ai sensi dell'art. 28 Legge 457/78 e ss.mm.ii.
 ed AMPLIAMENTO con DEMOLIZIONE e RICOSTRUZIONE ai sensi
 dell'art. 2 L.R. 22/2009 e ss.mm.ii. "Piano Casa".

PROGETTISTA ARCHITETTONICO:

DOTT. ING. LUCIA PIRCHIO
 VIA TONNINI, N.6 - LORETO (AN)
 TEL. 071/978703-CELL.338/8974641

OGGETTO :

STATO MODIFICATO
 PLANIMETRIA INSEDIAMENTO

SCALA
 DATA

1:200
 maggio 2023


DENOMINAZIONE TAVOLA

02

STUDIO TECNICO
 Dott. Ing. LUCIA PIRCHIO



studio: via Tonnini, n.6 - 60025 Loreto (AN)
 ☎ Cel.: 338/8974641 - Tel./fax: 071/978703
 ✉ e-mail: ing.luciapirchio@libero.it
 ✉ PEC: lucia.pirchio@ingpec.eu

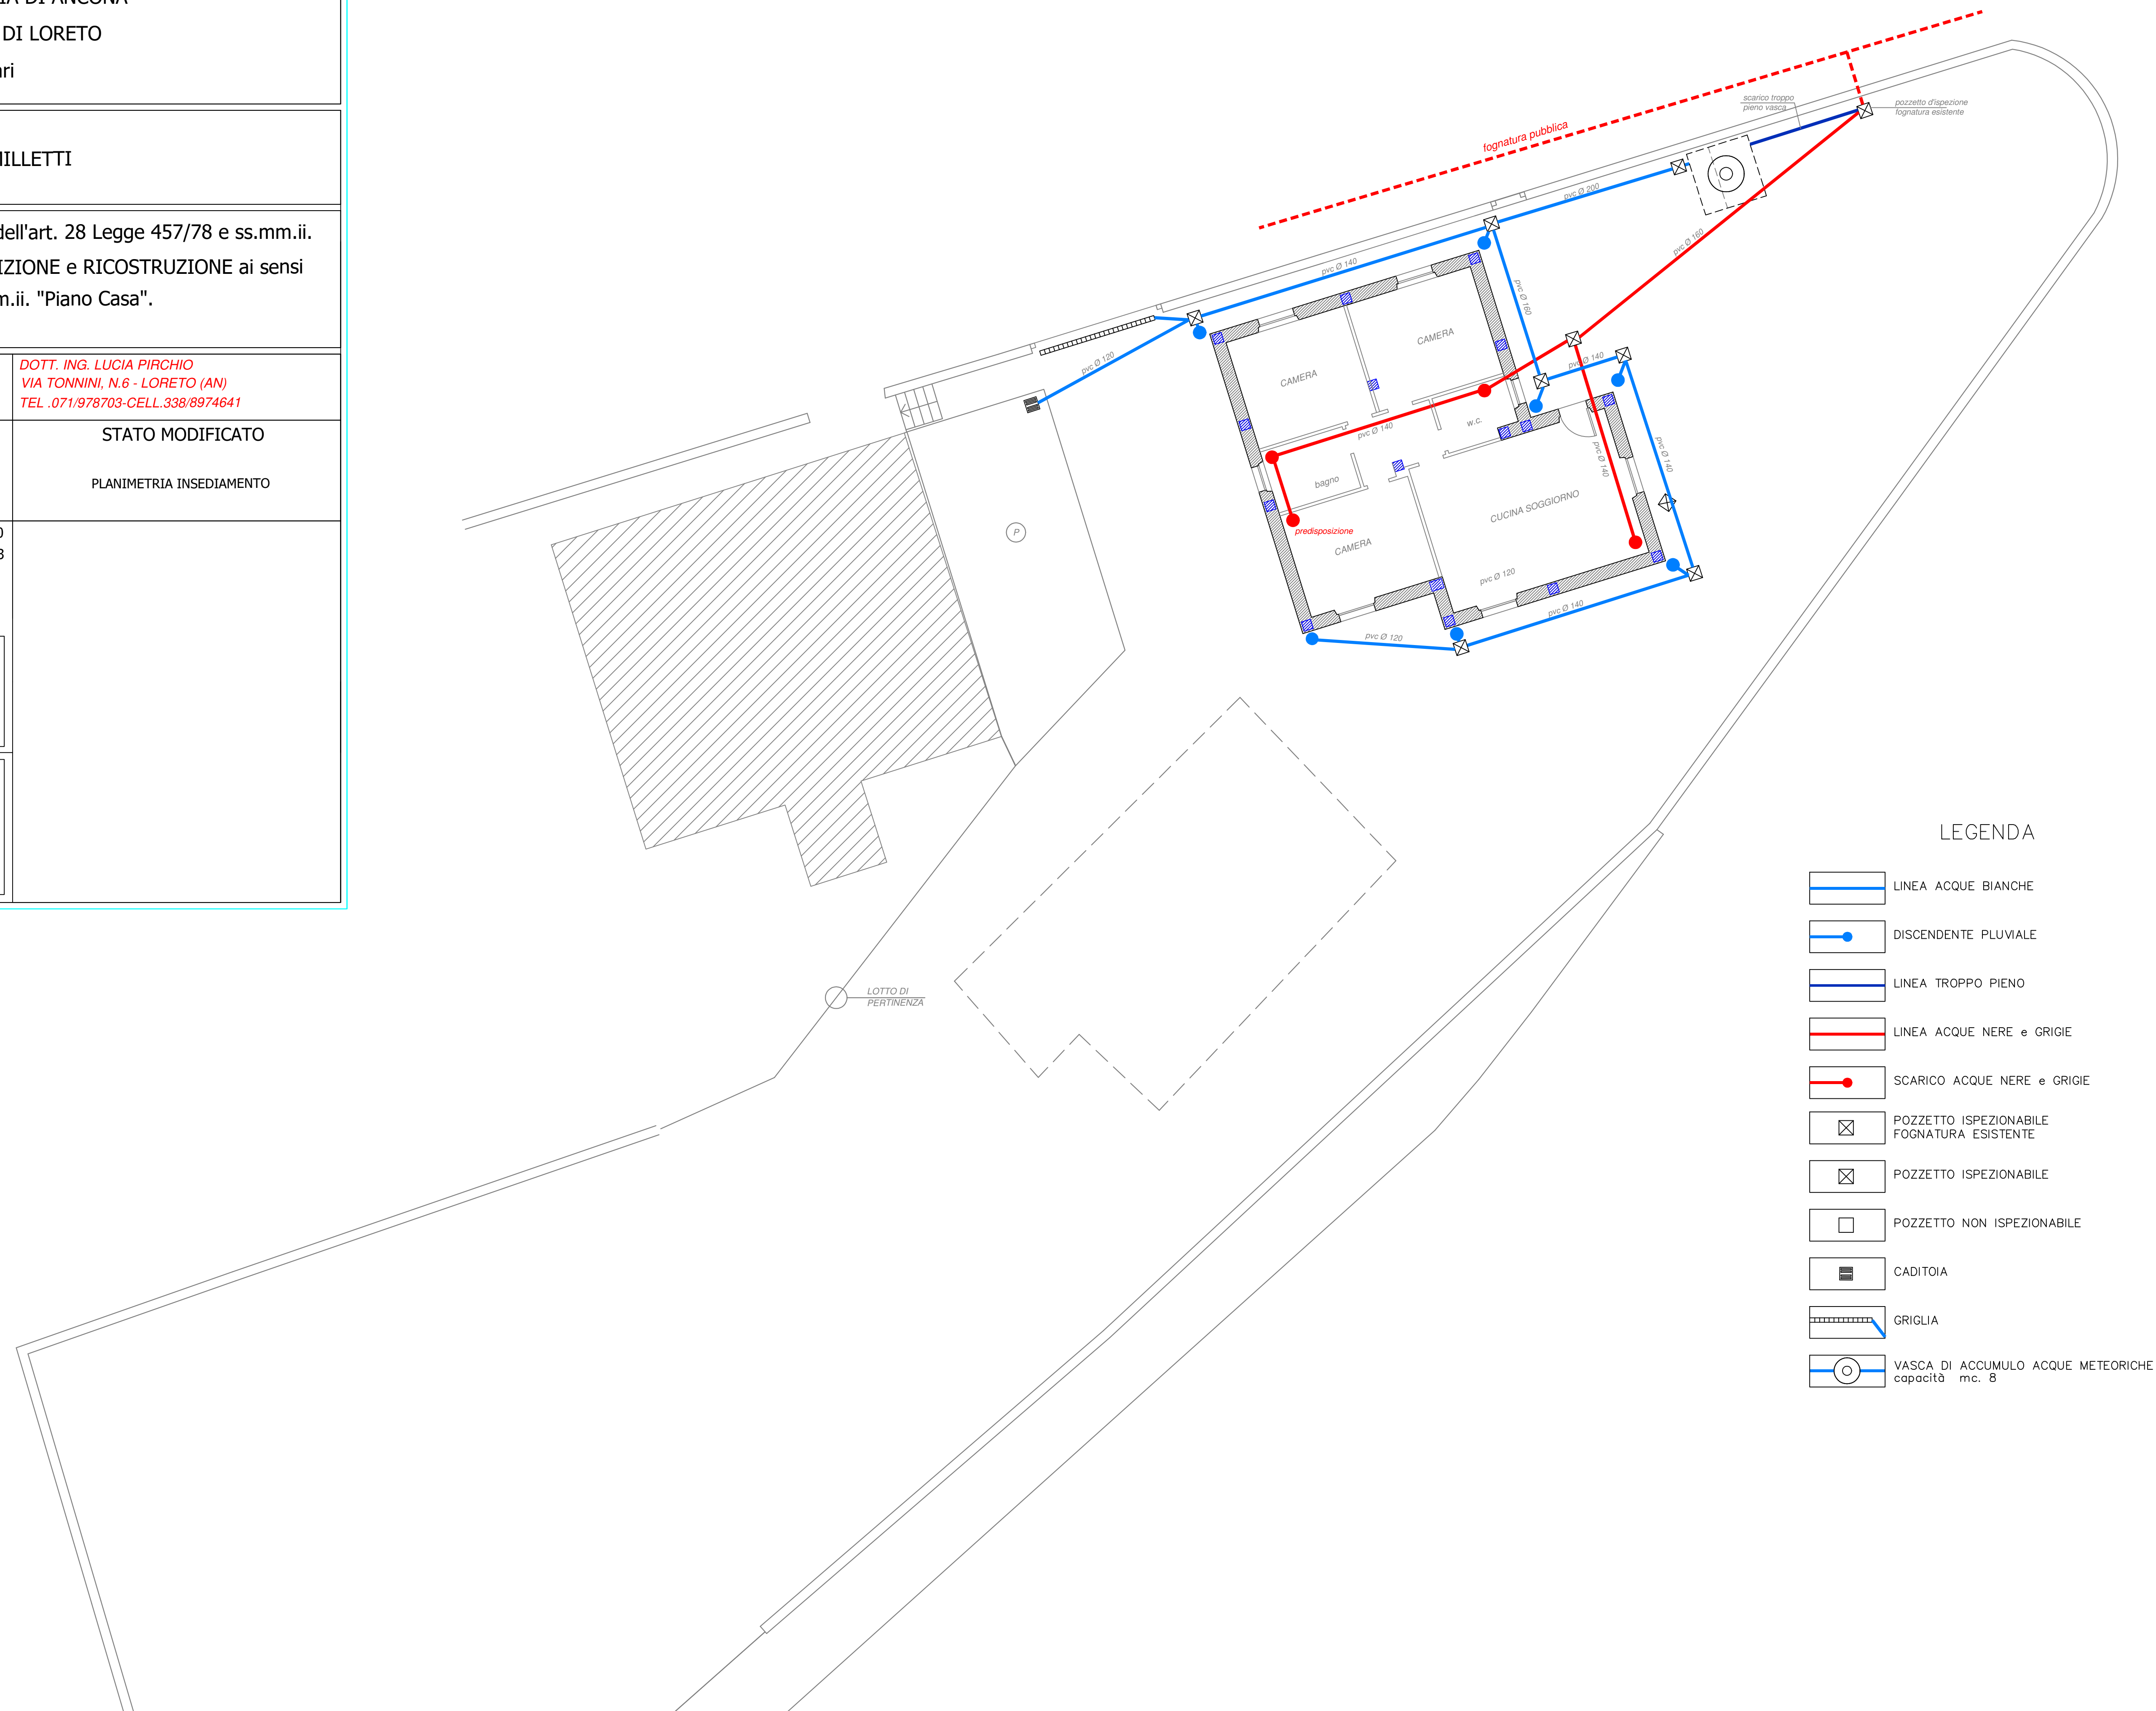

LEGENDA

- LINEA ACQUE BIANCHE
- DISCENDENTE PLUVIALE
- LINEA TROPPO PIENO
- LINEA ACQUE NERE e GRIGIE
- SCARICO ACQUE NERE e GRIGIE
- POZZETTO ISPEZIONABILE FOGNATURA ESISTENTE
- POZZETTO ISPEZIONABILE
- POZZETTO NON ISPEZIONABILE
- CADITOIA
- GRIGLIA
- VASCA DI ACCUMULO ACQUE METEORICHE capacità mc. 8



IPZS 114 - OCY - ROMA



Cognome **PIRCHIO**

Nome **LUCIA**

nato il **15 MAGGIO 1975**

(atto n. **165 I S. A**)
a **RECANATI MC**

Cittadinanza **ITALIANA**

Residenza **LORETO**

Via **VIALE EUROPA 11**

Stato civile **STATO LIBERO**

Professione **INGEGNERE**

CONNOTATI E CONTRASSEGNI SALIENTI

Statura **1.77**

Capelli **CASTANI**

Occhi **CASTANI**

Segni particolari **NESSUNO**

Firma del titolare *Lucia Pirchio*
LORETO 19/08/2014

Impresna del dito indice sinistro

IL FUNZIONARIO DELEGATO
Maria Antonina

DIRITTI
C.I. L.68
19.03.98



REPUBBLICA ITALIANA
MINISTERO DELL'INTERNO

CARD 2020 C.N.

CARTA DI IDENTITÀ / IDENTITY CARD

COMUNE / MUNICIPALITY
LORETO



COGNOME / SURNAME

CARILLETI

NOME / NAME

SAURO

LUOGO DATA DI NASCITA

LORETO (AN) 25.02.1955

SESSO / SEX

M / UOMO

EMISSIONE / ISSUE

25.10.2018

FIRMA DEL TITOLARE

HOLDER'S SIGNATURE

CITTA' / NATIONALITY

ITA

SCADENZA / EXPIRY

25.02.2029

057113

