




PIANTA COPERTURE 302-303-304-305-306-307
Scala 1:50

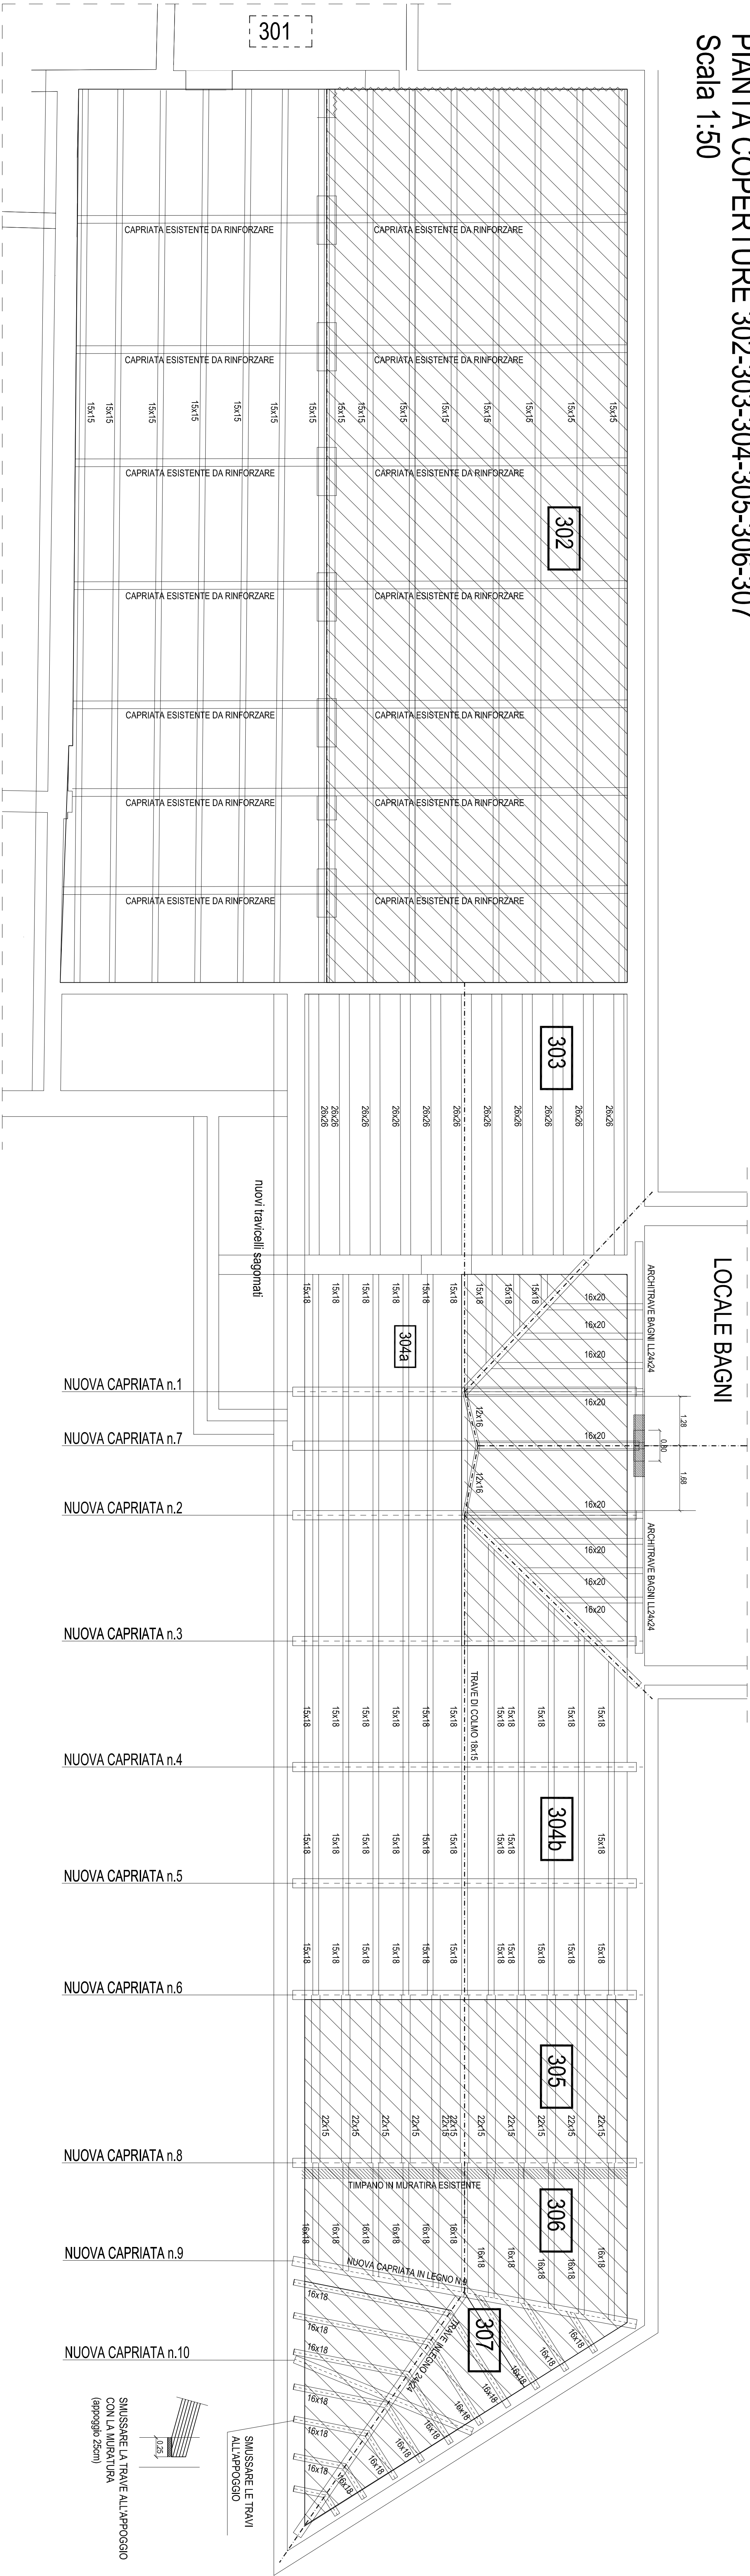


ARCHITRAVE BAGNI
Scala 1:50

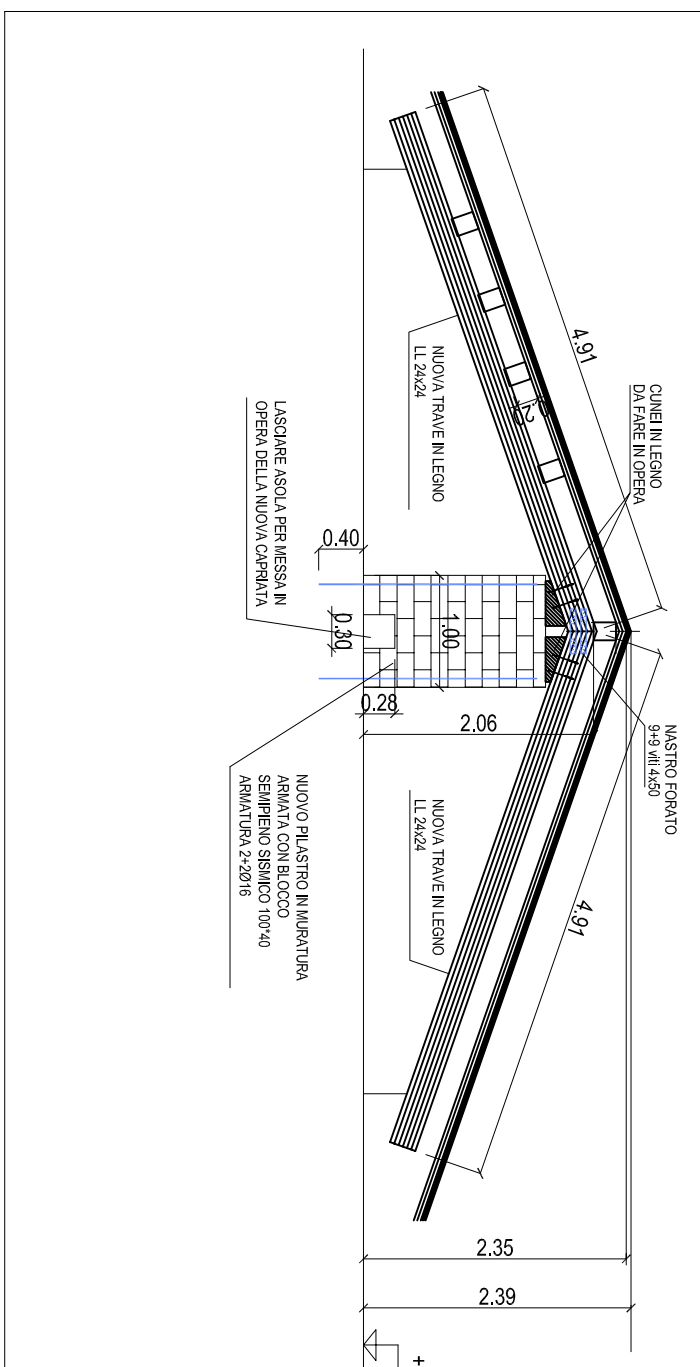


CAPRIATE 1-2-3-4-5-6-8
Scala 1:50

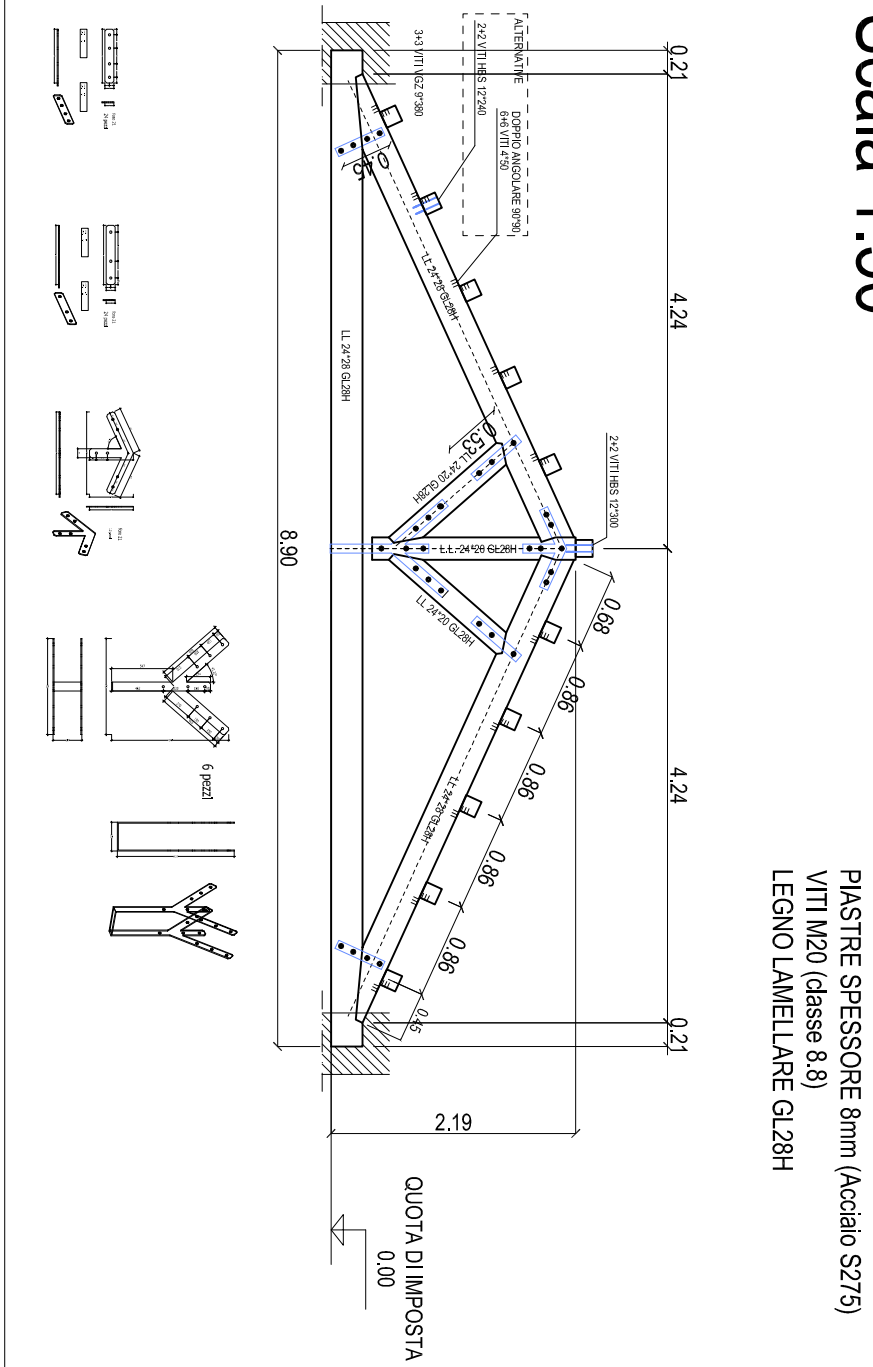


CAPRIATA 7
Scala 1:50

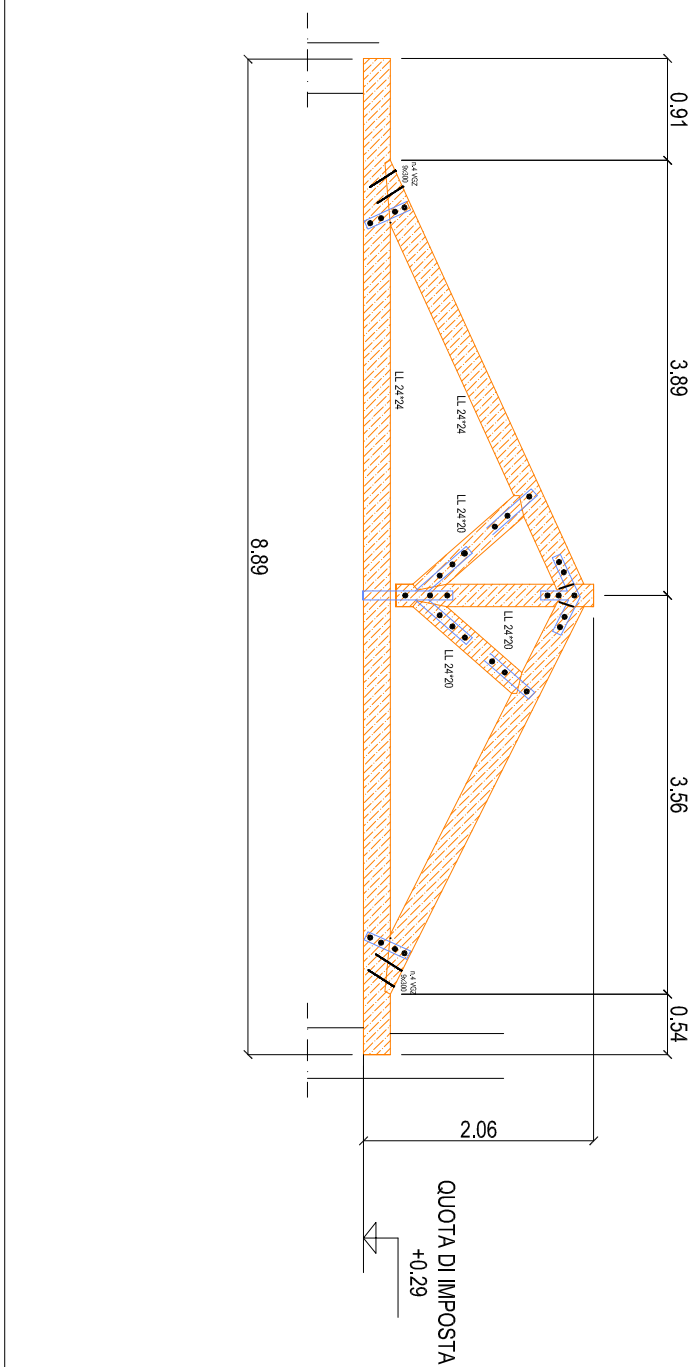

CAPRIATA 9
Scala 1:50

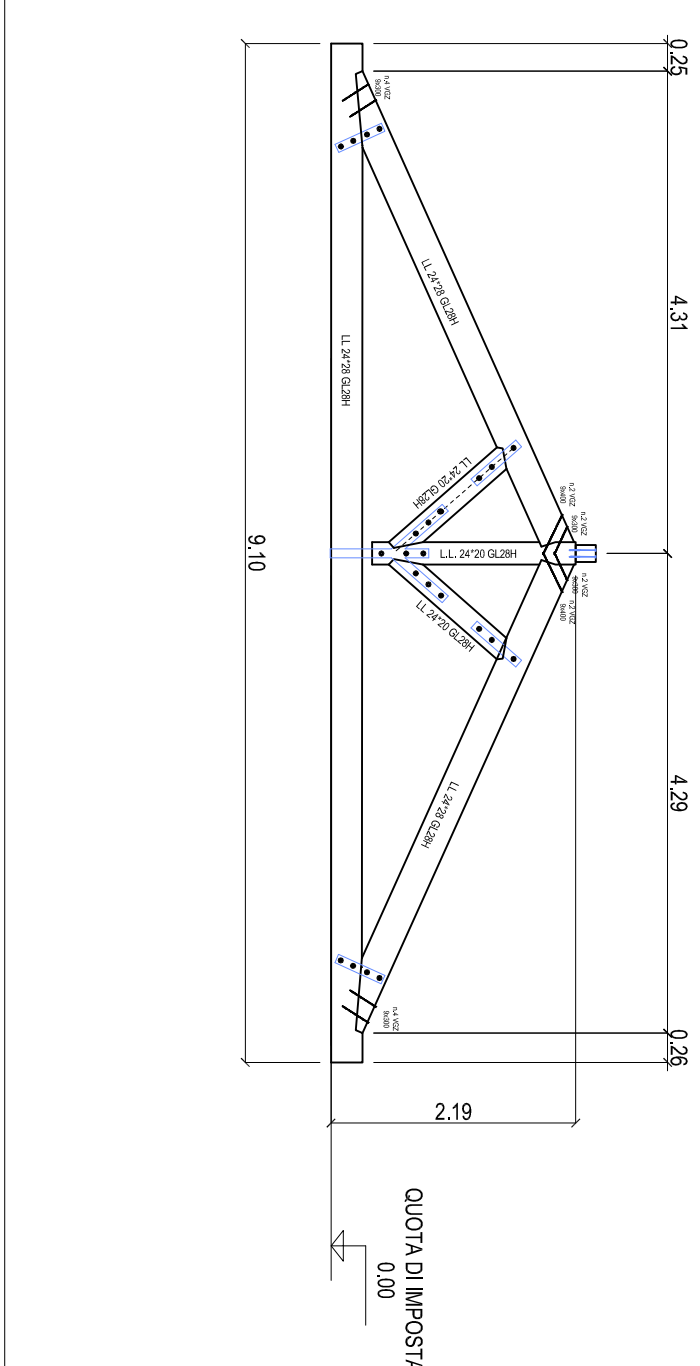

CAPRIATA 10
Scala 1:50

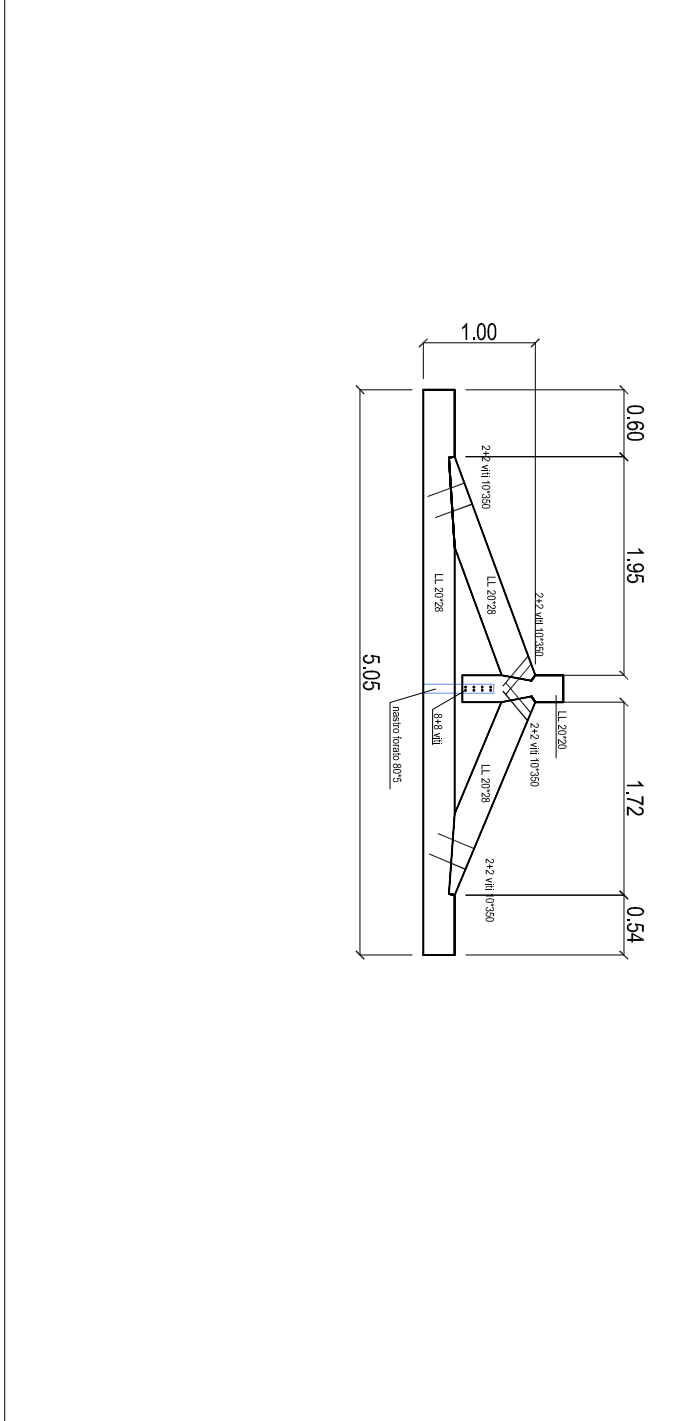

TUTTE LE MISURE DEVONO ESSERE VERIFICATE IN SITO DALL'IMPRESA
OGNI INTERVENTO DI RISTRUTTURAZIONE E/O MANUTENZIONE DEVE ESSERE TRACCIATO IN UNO DEI LIBRI DI CANTIERE

PROVINCIA DI ANCONA
Servizio III - Area Gestione Edilizia ed
Istruttoriale

LAVORI DI MIGLIORAMENTO SISMICO DEI CORPI "A" E "B"
DELL'U.A.S. VIVARELLI DI FABRIANO - BANZAGLI (FINANZIATO
DALL'UNIONE EUROPEA - NEXTEGENERATIONEU) - MAC18.3 - CUP
H94H19000690001 - CIG 9415920361 (AVOP)

MODIFICA CONTRATTUALE N.02

Oggetto elaborato:
BLOCCO A - Escalino copertura in legno (302-303-304-305-306-307)

Elab. A 02 V2

Data: GIUGNO 2018
Disegnato:
Verificato:
Il Responsabile del Procedimento
Dott. Ing. Nicola VERGOLINI
a: edilizia@provincia.ancona.it o 071590172 - e-mail

