
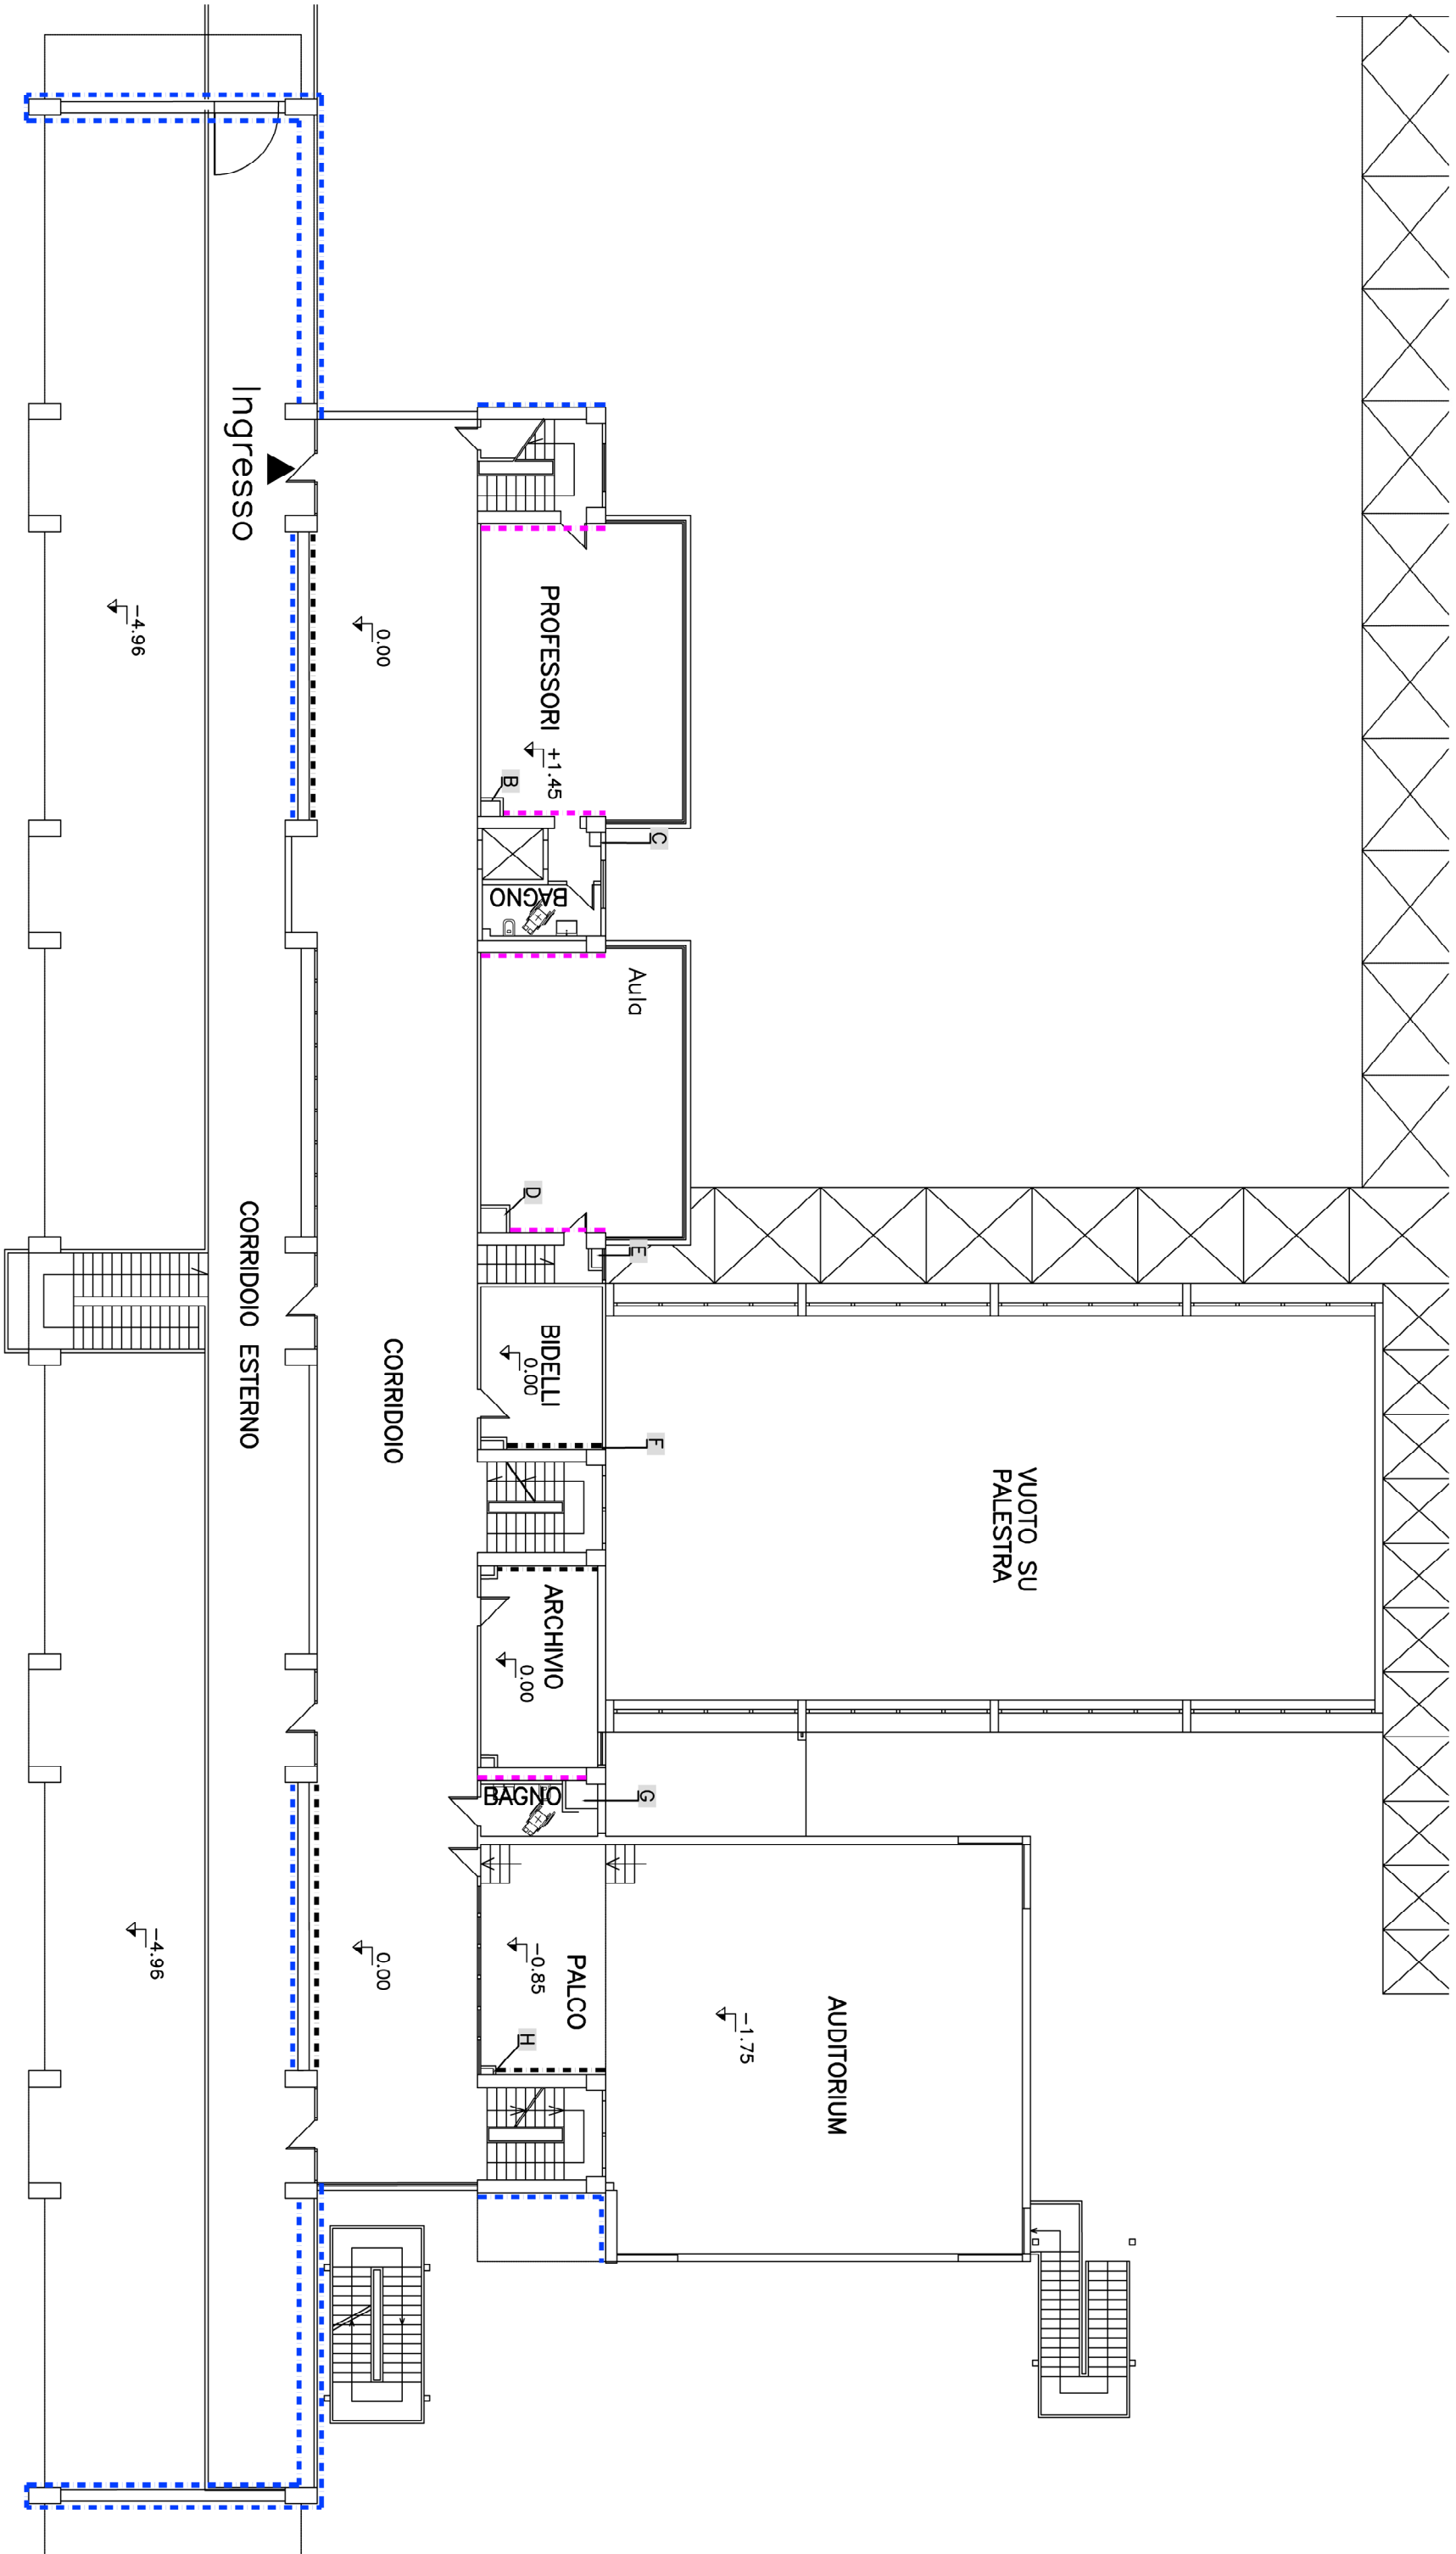


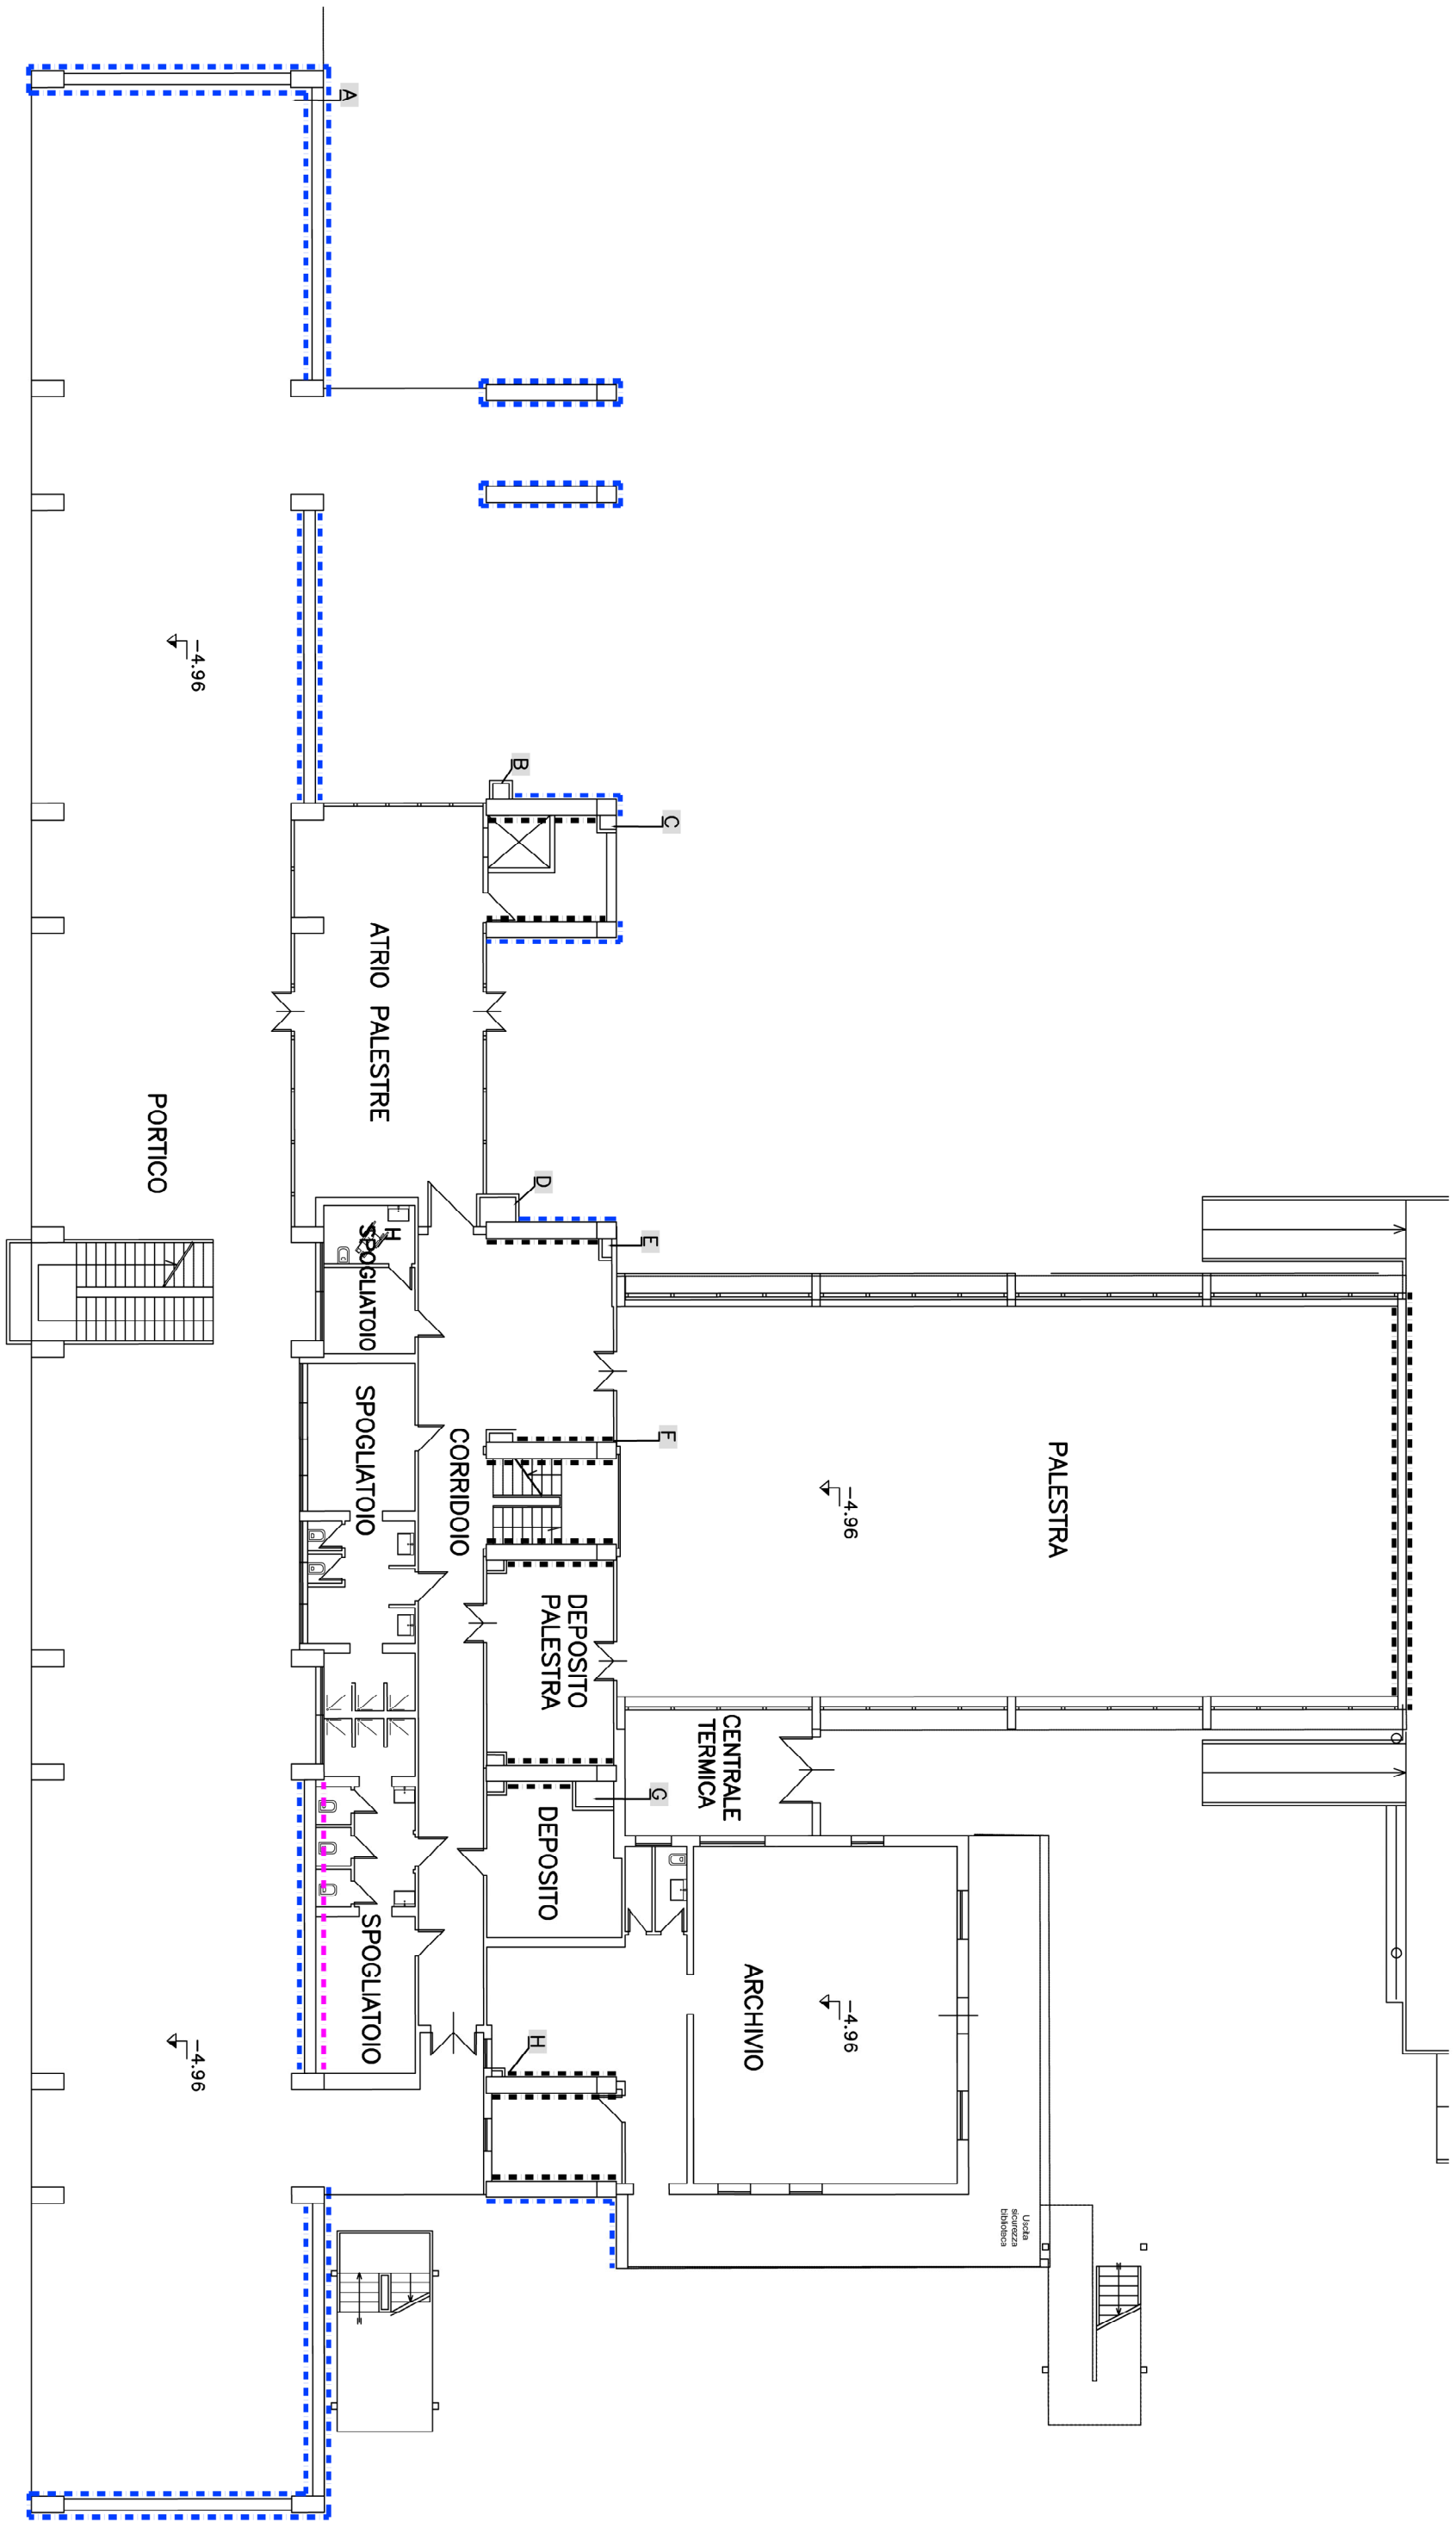

LEGENDA:

- SUPERFICIE SETTO IN C.A. CON TRATTAMENTO ANTICARBONIZZAZIONE (V.E.P. 04.10.013)
- SUPERFICIE SETTO IN C.A. INTONACATO E INTESCATO (V.E.P. 06.01.007.001 - 12.01.104.007)
- SUPERFICIE SETTO IN C.A. INTESCATO (V.E.P. 12.01.004.007)

Provincia di Ancona

SETTORE III

AREA GESTIONE EDILIZIA SCOLASTICA ED ISTITUZIONALE

Via di Passo Varano n. 19A - 60131 ANCONA

Comune di IESI

Oggetto:

Investimento 3.2. Piano di messa in sicurezza e riqualificazione dell'edificio scolastico

PROGETTO ESECUTIVO -MODIFICA CONTRATTUALE 02
Oggetto elaborato:
PARTICOLARI FINITURE: TRATTAMENTI SUPERFICIALI SETTI IN C.A.

Tav. 24V2

Data: Maggio 2024

Aggiornamento: -

Progettazione:
UFFICIO TECNICO PROVINCIA DI ANCONA
Ing. Riccardo GEMELLI - Funzionario Provinciale di Ancona
IL RESPONSABILE DEL PROCEDIMENTO
Finanziato dall'Unione europea
