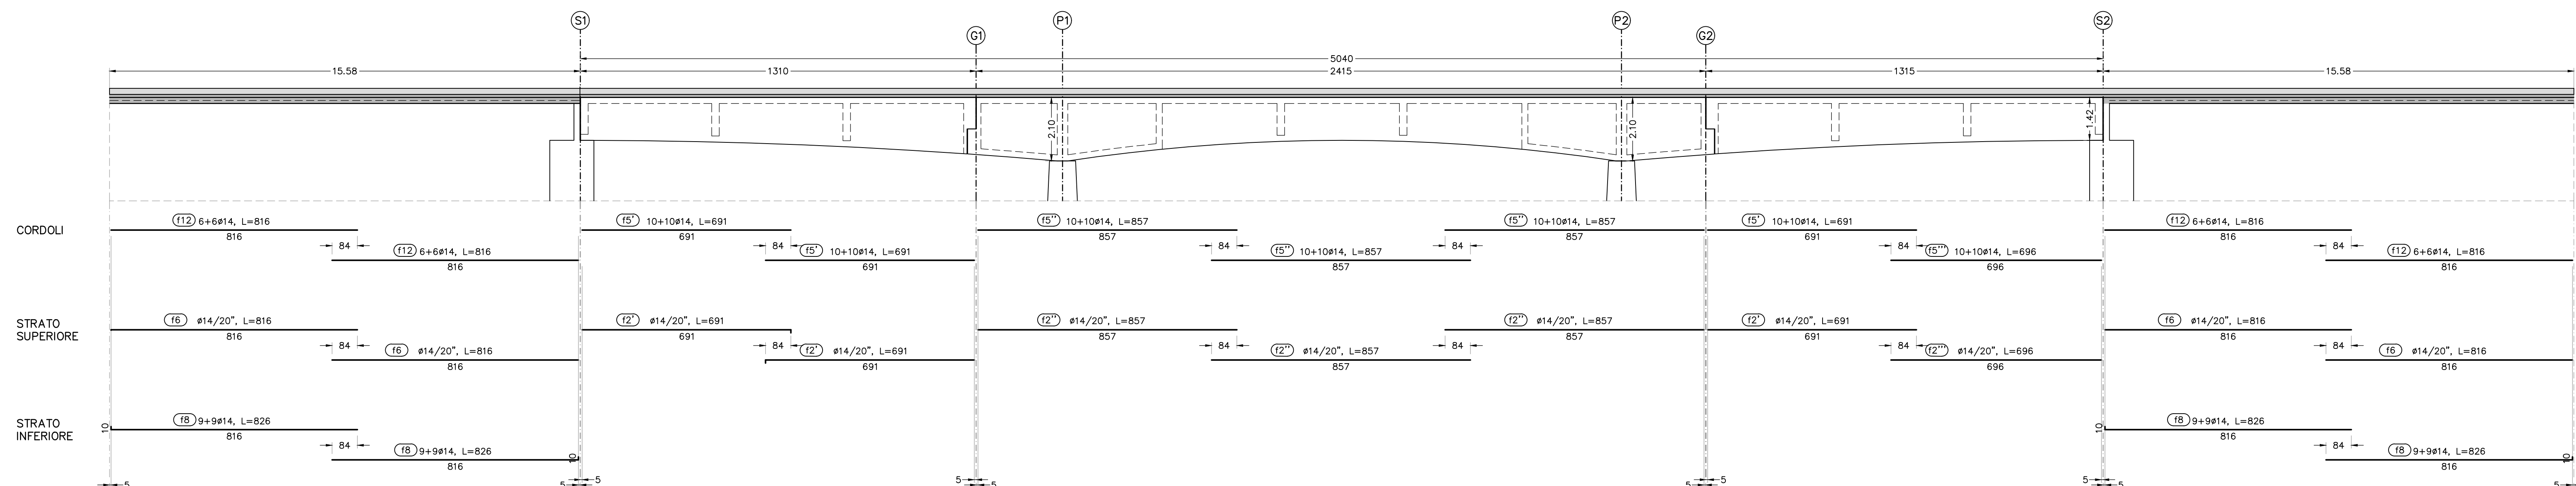
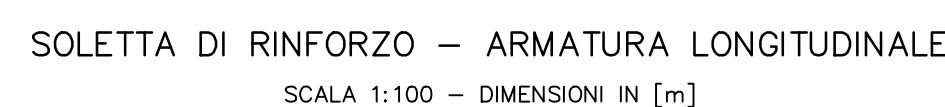
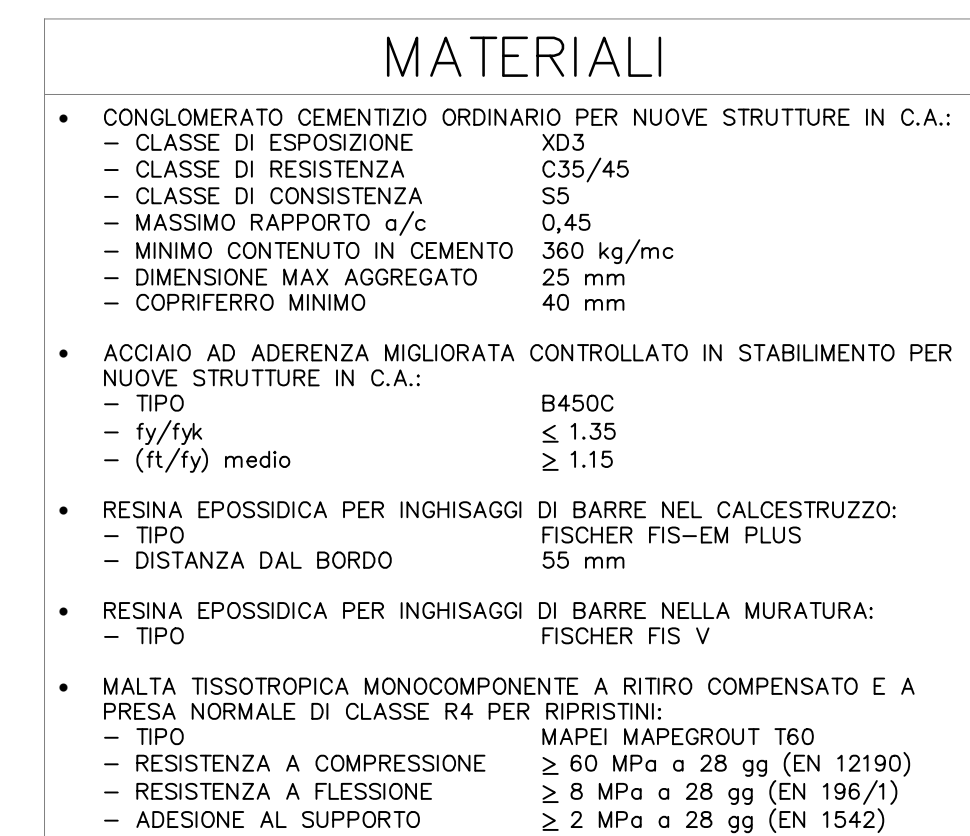
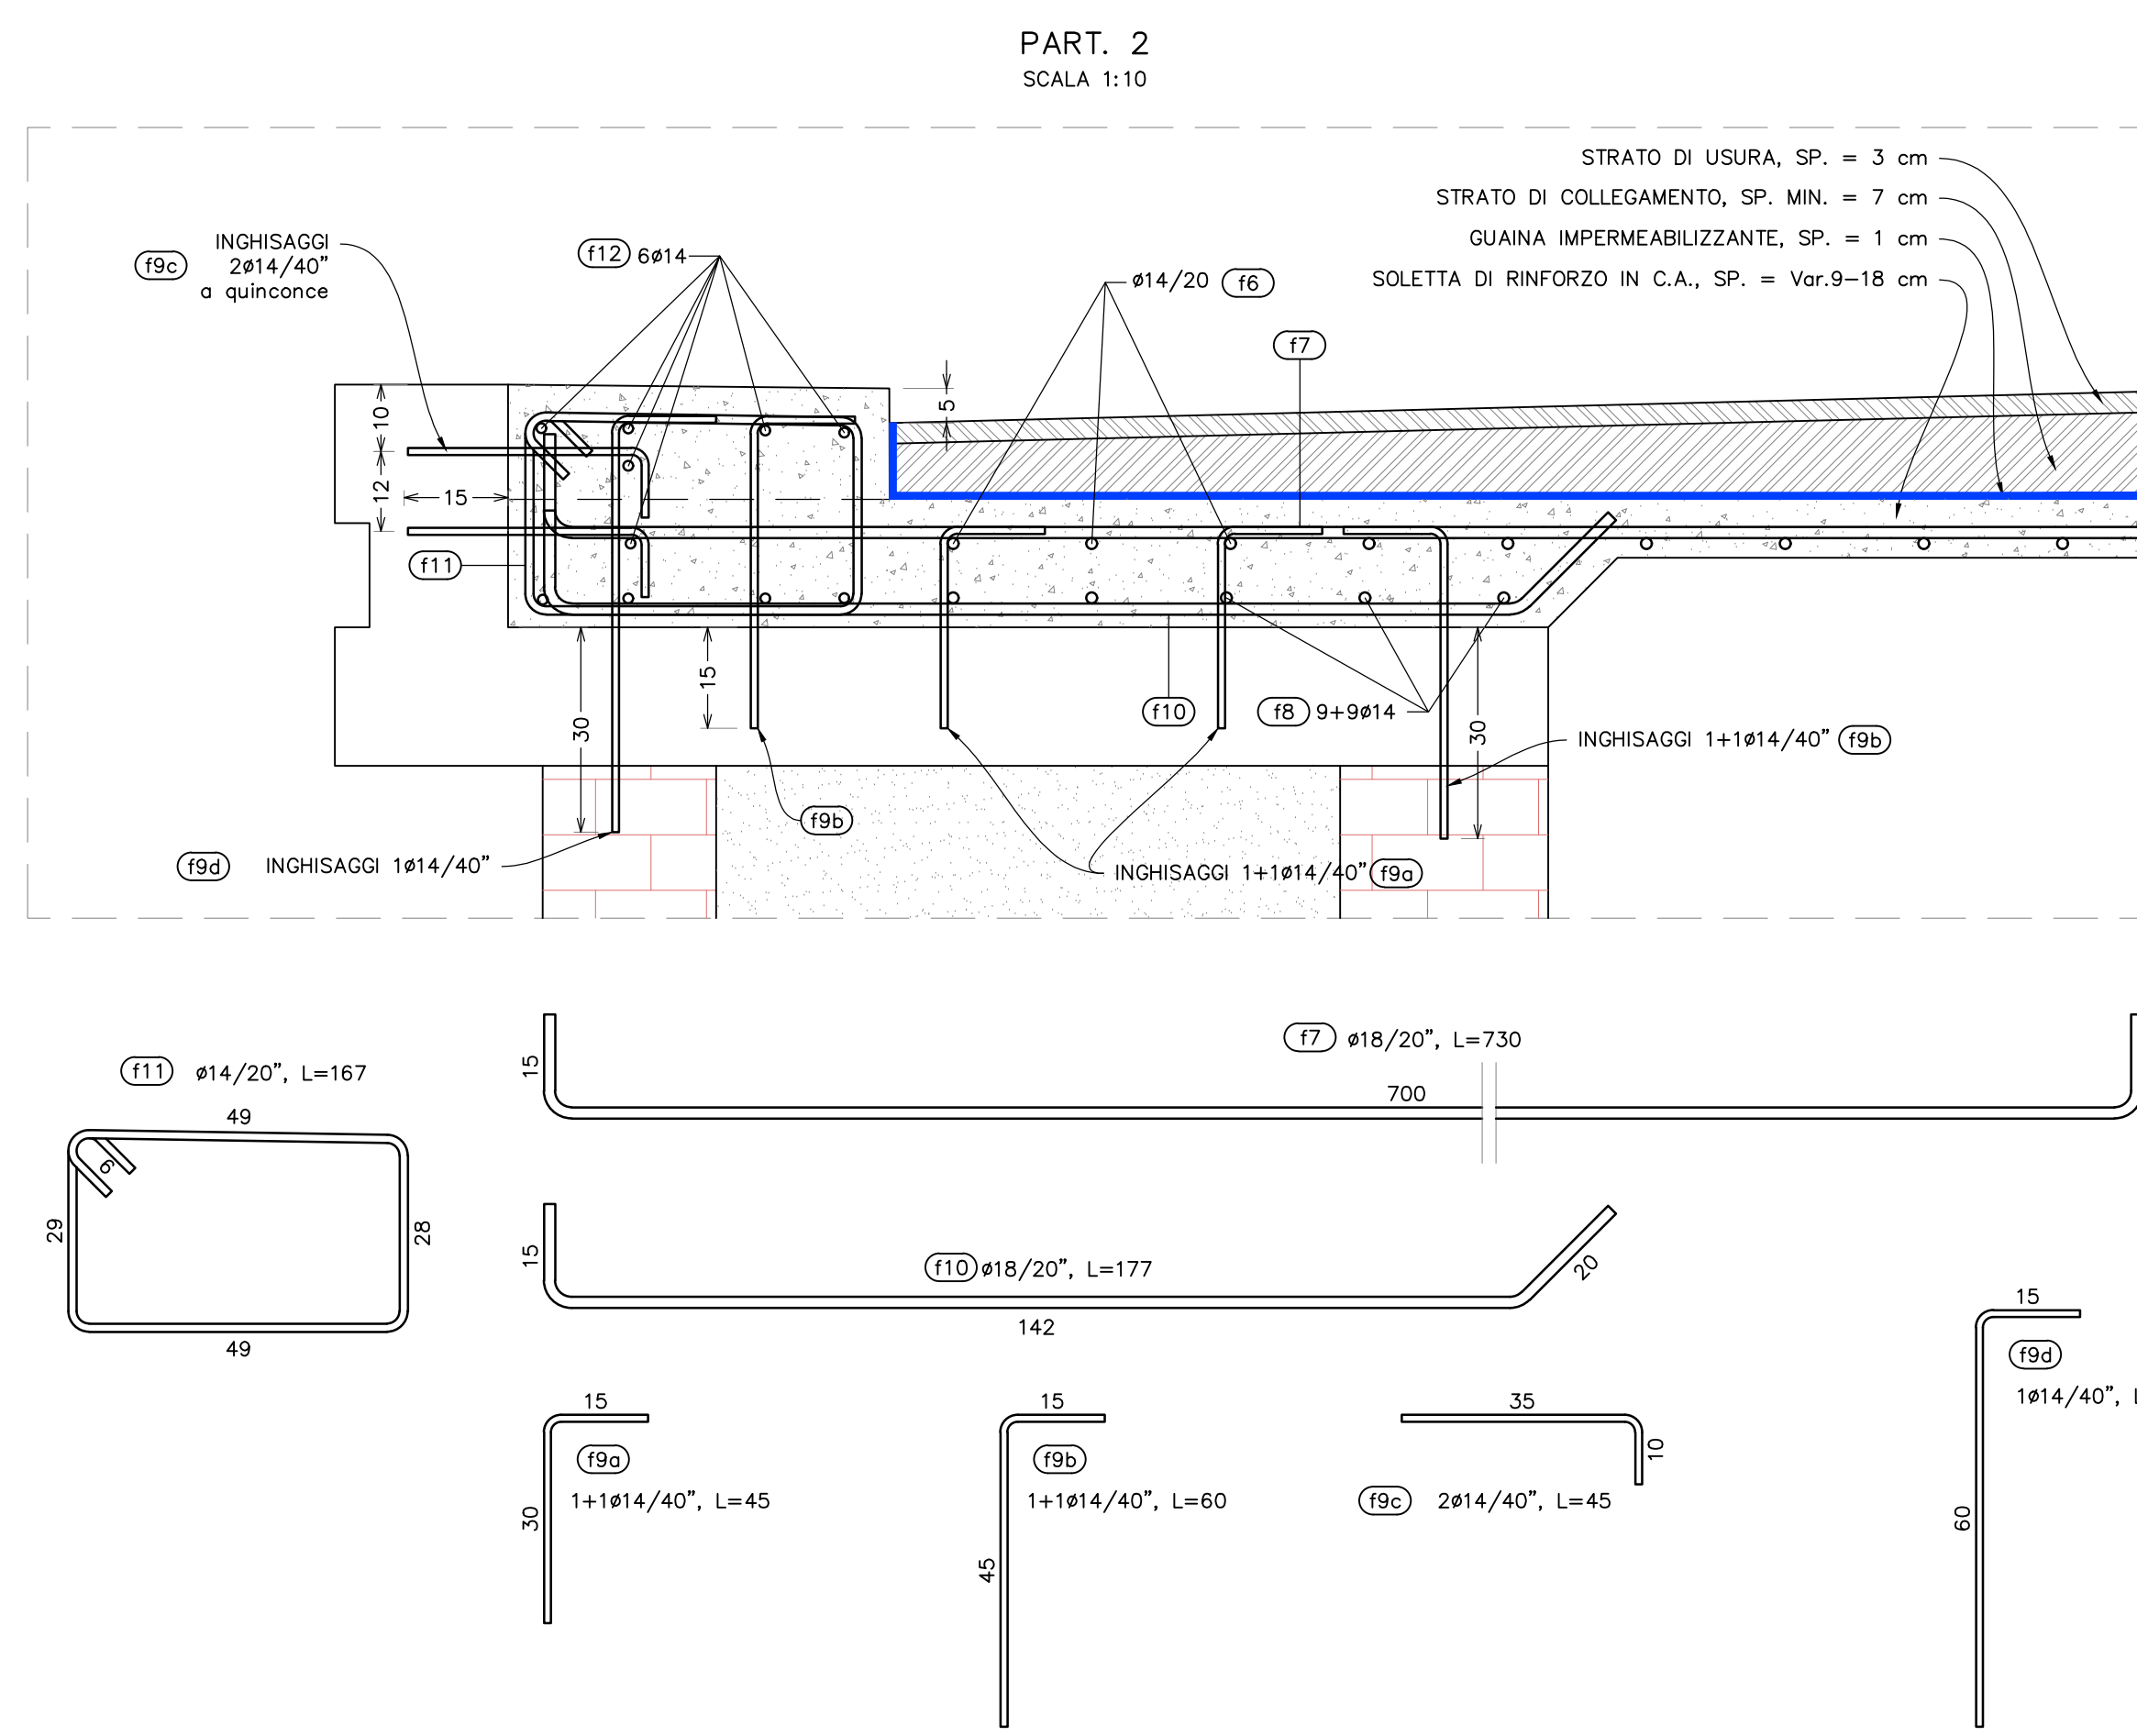
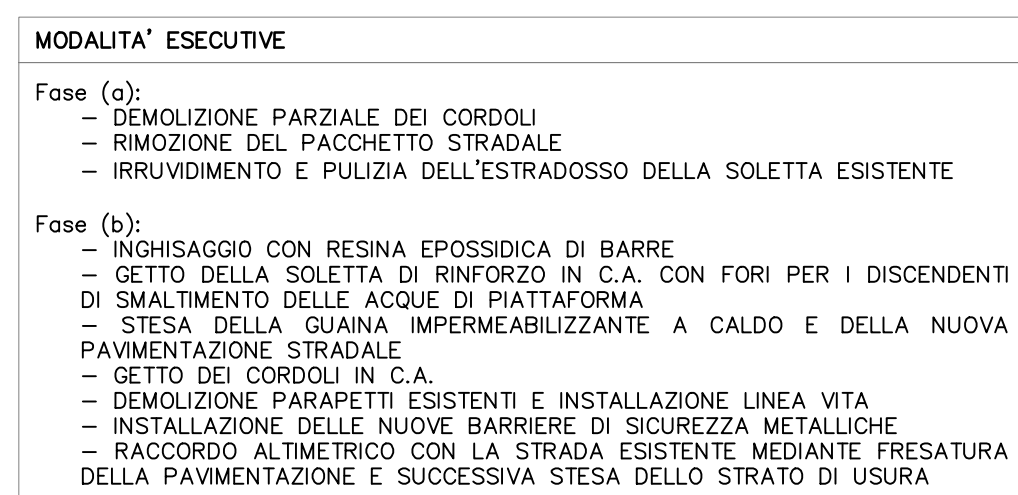


SCALA 1:20 – DIMENSIONI IN [cm]

Provincia di
Ancona

INTERVENTO LOCALE PER ADEGUAMENTO BARRIERE
DI SICUREZZA STRADALI SULLA S.P. N. 14/1
"SENIGALLIA-ALBACINA" BRACCIO NIDASTORE AL KM
04+160 (OPERA N. 112) - COD. INT. 86.05

VARIANTE 1ª

CODICE ELABORATO:	12
SCALA:	1:100 - 1:20 - 1:10
DATA:	DICEMBRE 2024

INTERVENTI TIPO A - B
TAVOLA 2 DI 2

DIREZIONE LAVORI

DOTT. ING. GABRIELE DEZI
via di Passo Variano, 306/B - 60131 Ancona
tel. 071 2900301 - fax 071 2855024
email: g.dezi@dsd-rl.it

	COMMITTENTE
	Settore Viabilità
	RESPONSABILE UNICO DEL PROCEDIMENTO Dott. Ing. Monica Ilissi

REVISIONE					
n°	data	descrizione	redatto	controllato	approvato
0	12/2024	EMISSIONE	A.GENERIANI	G. DEI	L. DEI